Ca 4300m Byns schakt (plöjning/maskingrävning)
Ca 3360m Schakt på egen tomt
2750m Schakt som utförs av Skellefteå Kraft
5470m Schakt av Skellefteå Kraft Elnät
GAS 9370m Befintlig nergrävd kanalisation
7st Skarvskåp (Byns arbete)
Skarvpunktsområde/tillhörighet
105st Bedömt möjliga anslutningar permanent
44st Bedömt möjliga anslutningar fritidshus

Fällfors
Översikt Byns schakt
Rev. 2018-02-06
Ritn. E-61-01

Revidering:

Utökat område + inlagt Gammelboliden och samförläggning med Elnät
2017-11-21 inlagt antal möjliga anslutningar
2018-02-06, justerat lite sträckor

-02
-03
-04
-05
-06
-07
-08
-09

743557

743590

743571

743568

743574

743577

743565

743560

743561

743559

Tryckning under väg
(Skellefteå Kraft)

Tryckning under väg
(Skellefteå Kraft)

Tryckning under väg
(Skellefteå Kraft)

Gammelboliden

Öbergsmyran

1:16

1:18

1:19

1:20

1:10

Byns schakt (plöjning/maskingrävning)
Schakt på egen tomt
Schakt som utförs av Skellefteå Kraft
Schakt som utförs av Skellefteå Kraft Elnät
GAS Befintlig nergrävd kanalisation
Skarvskåp (Byns arbete)
Skarvpunktsområde/tillhörighet

50m 100m 150m

Fällfors
Byns schakt
Rev. 2018-02-06
Ritn. E-61-02

Skjutbanor

745380

4:32

4:33

Tranumyrheden

Orrvikb.

2:24

2:25

745090

Långselet

2:21

4:31

745080

4:32

Tranumyrheden

4:33

Långselet

2:21

Innersttjärnen

Byns schakt (plöjning/maskingrävning)
Schakt på egen tomt
Schakt som utförs av Skellefteå Kraft
Schakt som utförs av Skellefteå Kraft Elnät
GAS Befintlig nergrävd kanalisation
Skarvskåp (Byns arbete)
Skarvpunktsområde/tillhörighet

50m 100m 150m

Fällfors
Byns schakt
Rev. 2018-02-06
Ritn. E-61-03

Skavskåp klar
(Skellefteå Kraft)

Tryckning under väg
(Skellefteå Kraft)

745410

745415

745055

745050

Skavskåp klar
(Skellefteå Kraft)

745070

745065

745060

745040

745034

745045

745030

745022

FÄLLFORS

Fällan

Prästsvidjan

Byns schakt (plöjning/maskingrävning)
Schakt på egen tomt
Schakt som utförs av Skellefteå Kraft
Schakt som utförs av Skellefteå Kraft Elnät
GAS Befintlig nergrävd kanalisation
Skarvskåp (Byns arbete)
Skarvpunktsområde/tillhörighet

50m 100m 150m

Fällfors
Översikt Byns schakt
Rev. 2018-02-06
Ritn. E-61-04

Byns schakt (plöjning/maskingrävning)
Schakt på egen tomt
Schakt som utförs av Skellefteå Kraft
Schakt som utförs av Skellefteå Kraft Elnät
GAS Befintlig nergrävd kanalisation
Skarvskåp (Byns arbete)
Skarvpunktsområde/tillhörighet

50m 100m 150m

Fällfors
Byns schakt
Rev. 2018-02-06
Ritn. E-61-05

Skavskåp klar (Skellefteå Kraft)
Tryckning under väg (Skellefteå Kraft)
Skavskåp klar (Skellefteå Kraft)
Tryckning under väg (Skellefteå Kraft)
Tryckning under väg (Skellefteå Kraft)
Tryckning under väg (Skellefteå Kraft)
Tryckning under väg (Skellefteå Kraft)

FÄLLFORS
FORSHEDEN
BARRET
KOTTEN
KRONET
TALLÅSEN
BARKEN
LUREN
SPRUTAN
SLAMMET
Campingplats
Raning-
Skola
Fällfors

Byns schakt (plöjning/maskingrävning)
Schakt på egen tomt
Schakt som utförs av Skellefteå Kraft
Schakt som utförs av Skellefteå Kraft Elnät
GAS Befintlig nergrävd kanalisation
Skarvskåp (Byns arbete)
Skarvpunktsområde/tillhörighet

50m 100m 150m

Fällfors
Översikt Byns schakt
Rev. 2018-02-06
Ritn. E-61-06

FORSHEDEN
FORSHEDEN
FORSHEDEN
FORSHEDEN
Tryckning under väg (Skellefteå Kraft)
Tryckning under väg (Skellefteå Kraft)
Plastind.
746418
746414
746410
746442
746449
746450
746451
746452
746438
746434
745960
1:17
1:80
1:6
1:7
1:88
1:85
1:91
1:102
1:118
1:119
1:25
1:8:1
2:26
2:33
4:58
1:22
10:1
3:27
3:26
3:17
3:22
3:21

Byns schakt (plöjning/maskingrävning)
Schakt på egen tomt
Schakt som utförs av Skellefteå Kraft
Schakt som utförs av Skellefteå Kraft Elnät
GAS Befintlig nergrävd kanalisation
Skarvskåp (Byns arbete)
Skarvpunktsområde/tillhörighet

50m 100m 150m

Fällfors
Byns schakt
Rev. 2018-02-06
Ritn. E-61-07

746455

1:5

1:6

Tryckning under väg
(Skellefteå Kraft)

Vackerheden

1:11

746465

VACKERHEDEN

Hjärnbäcken

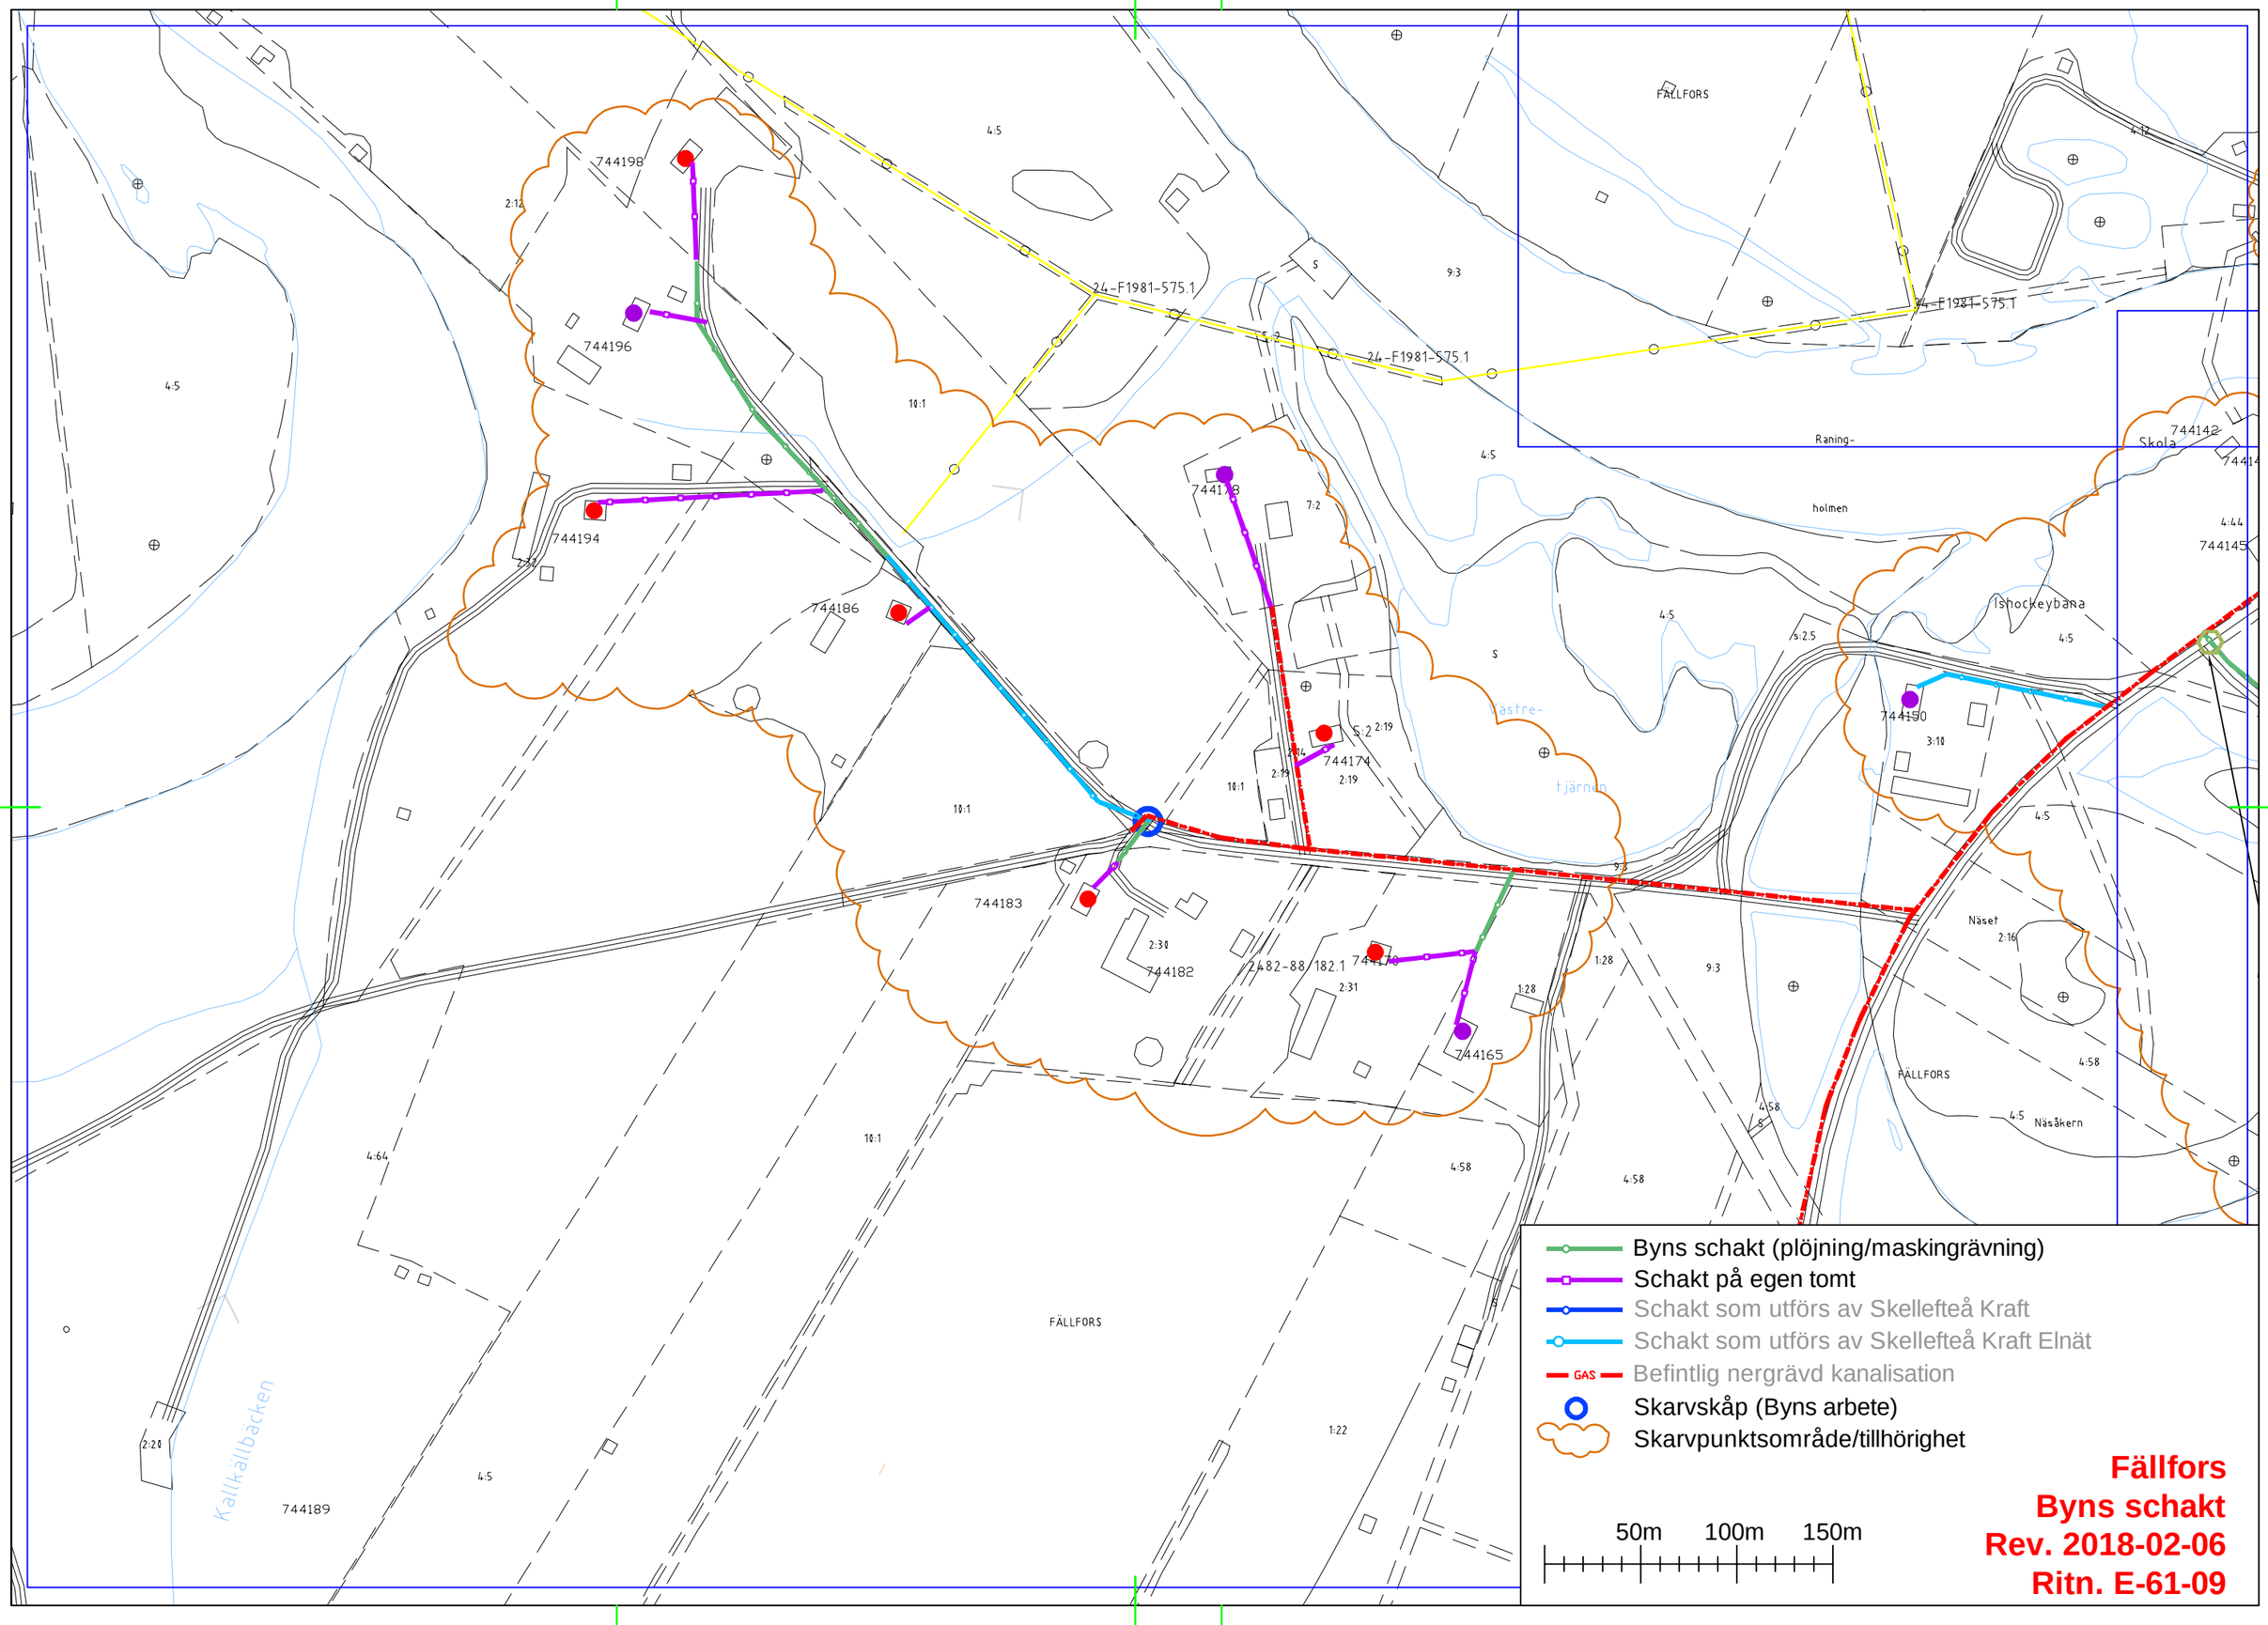
Tryckning under väg
(Skellefteå Kraft)

Tryckning under väg
(Skellefteå Kraft)

Byns schakt (plöjning/maskingrävning)
Schakt på egen tomt
Schakt som utförs av Skellefteå Kraft
Schakt som utförs av Skellefteå Kraft Elnät
GAS Befintlig nergrävd kanalisation
Skarvskåp (Byns arbete)
Skarvpunktsområde/tillhörighet

50m 100m 150m

Fällfors
Översikt Byns schakt
Rev. 2018-02-06
Ritn. E-61-08


744198
744196
744194
744186
744183
744182
744178
744165
744174
744190
744142
744145
24-F1981-575.1
2482-88 182.1
FÄLLFORS
Raning-
holmen
Skola
Ishockeybana
Västre-
tjärnen
Näset
Näsåkern
Kallkällbäcken
744189
Byns schakt (plöjning/maskingrävning)
Schakt på egen tomt
Schakt som utförs av Skellefteå Kraft
Schakt som utförs av Skellefteå Kraft Elnät
GAS
Befintlig nergrävd kanalisation
Skarvskåp (Byns arbete)
Skarvpunktsområde/tillhörighet
50m
100m
150m
Fällfors
Byns schakt
Rev. 2018-02-06
Ritn. E-61-09