


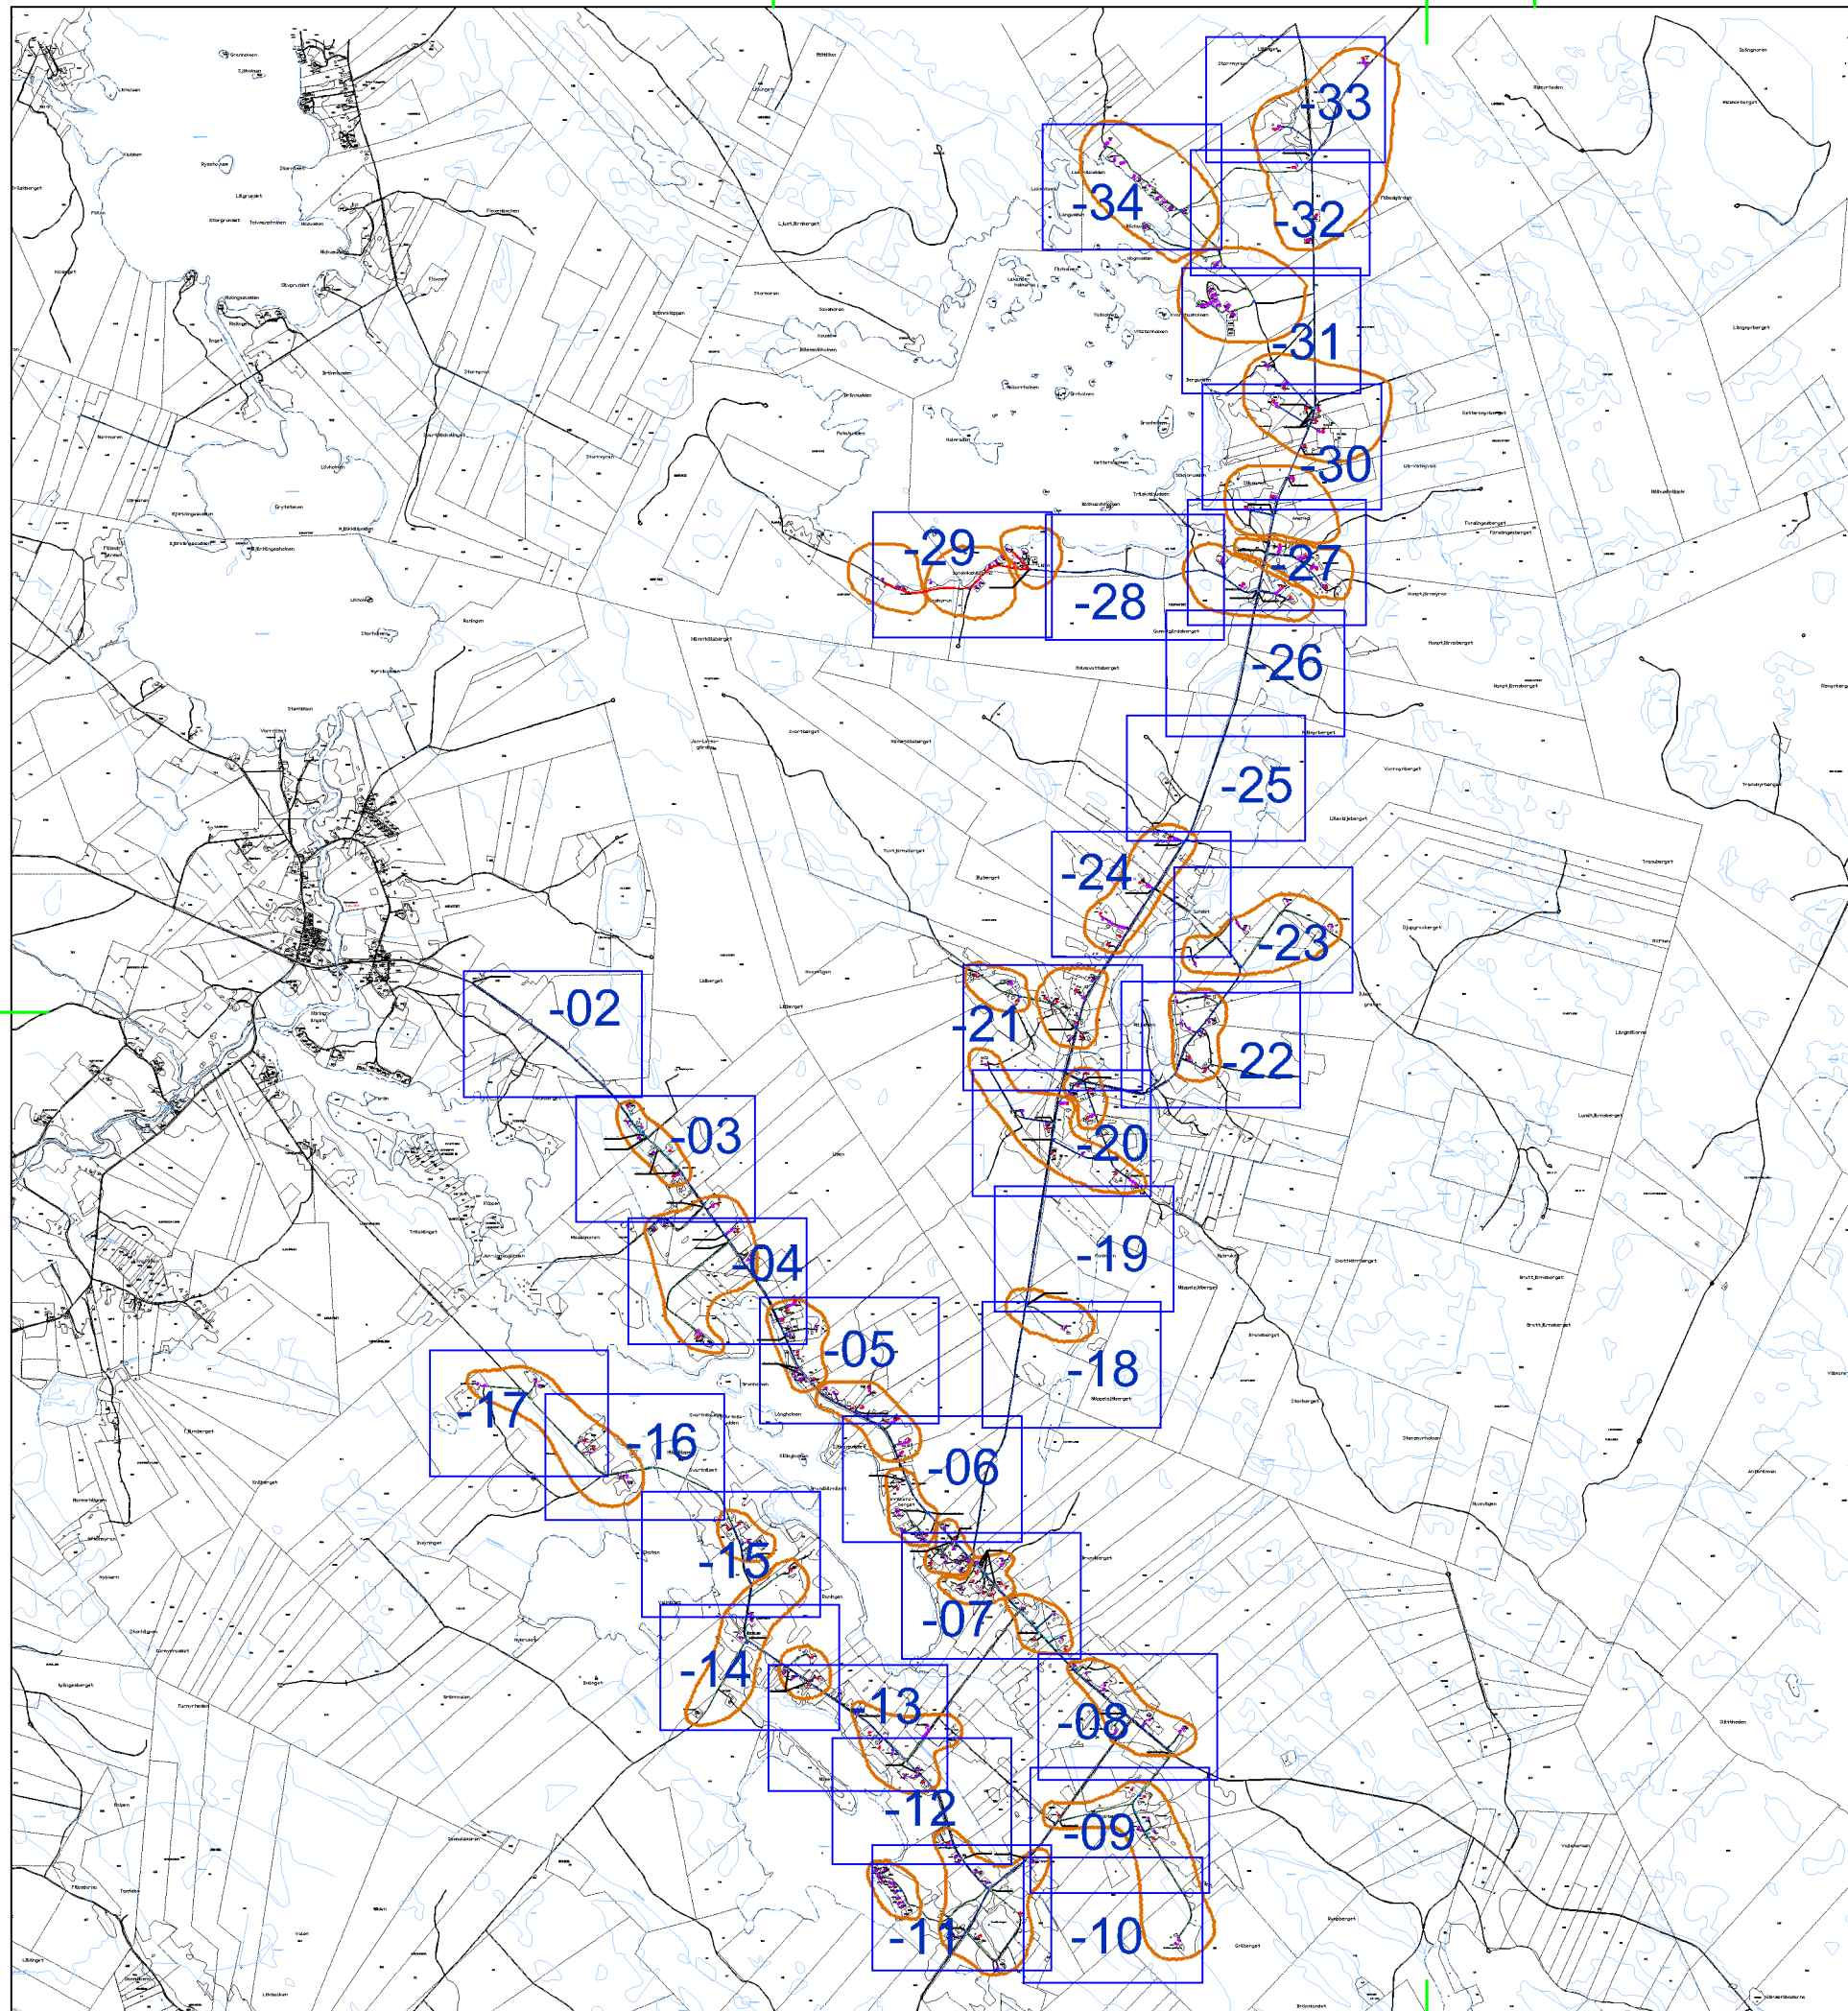

 Ca 15390m Byns schakt (plöjning/maskingrävning)

 Ca 8800m Schakt på egen tomt

 Ca 26928m Schakt som utförs av Skellefteå Kraft

 2200m Samförläggning med Skellefteå Kraft Elnät

 GAS 1200m Befintlig schakt/samförläggning med Elnät med kanalisation

 19st Skarvskåp (Byns arbete)

 Skarvpunktsområde/tillhörighet

 96st Bedömt möjliga anslutningar permanent

 130st Bedömt möjliga anslutningar fritidshus

Vallen-Svarttjärn-Holmsvattnet
Översikt Byns schakt
2017-11-03 (Rev 2018-02-06)
Ritn. E-61-01

Holmsvattnet, Byns schakt (blad 26 till 34)

 Ca 3575m Byns schakt (plöjning/maskingrävning)

 5st Skarvskåp (Byns arbete)

 Skarvpunktsområde/tillhörighet

 23st Bedömt möjliga anslutningar permanent

 32st Bedömt möjliga anslutningar fritidshus

Svarttjärn, Byns schakt (blad 18 till 25)

 Ca 2730m Byns schakt (plöjning/maskingrävning)

 3st Skarvskåp (Byns arbete)

 Skarvpunktsområde/tillhörighet

 23st Bedömt möjliga anslutningar permanent

 19st Bedömt möjliga anslutningar fritidshus

Vallen, Byns schakt (blad 2 till 17)


 Ca 9815m Byns schakt (plöjning/maskingrävning)

 11st Skarvskåp (Byns arbete)

 Skarvpunktsområde/tillhörighet

 50st Bedömt möjliga anslutningar permanent

 79st Bedömt möjliga anslutningar fritidshus

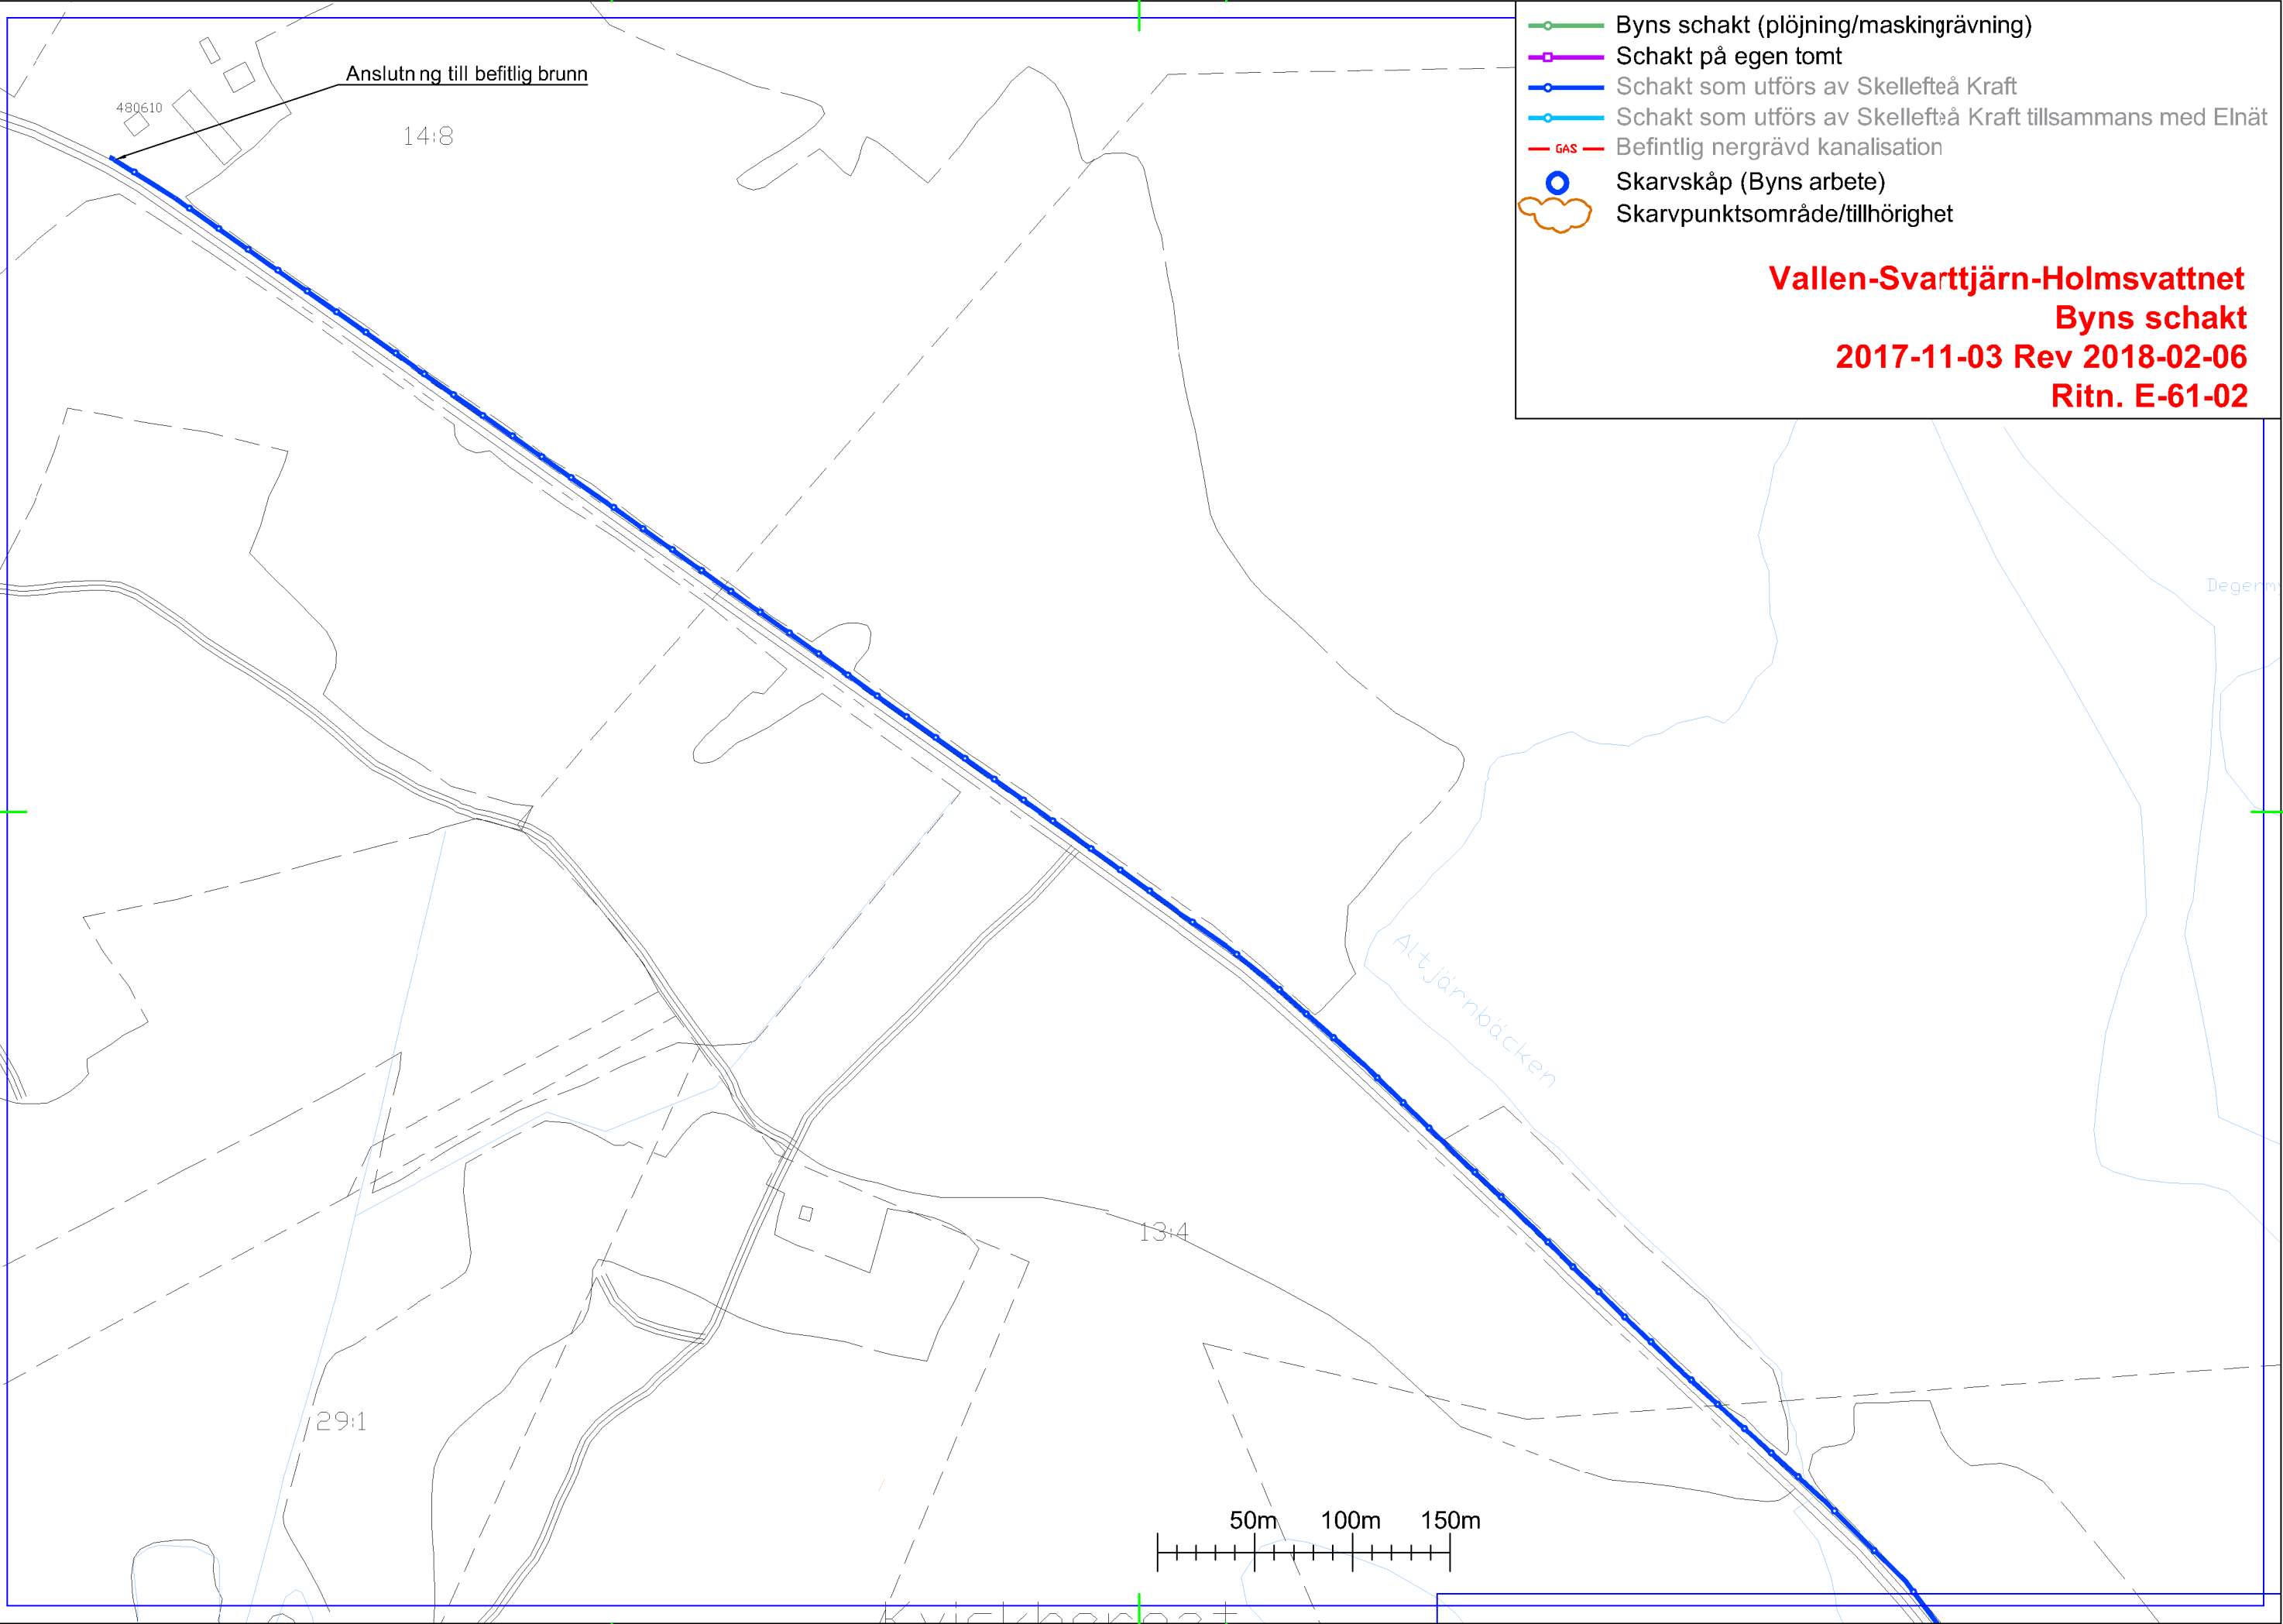

- Byns schakt (plöjning/maskingrävning)
- Schakt på egen tomt
- Schakt som utförs av Skellefteå Kraft
- Schakt som utförs av Skellefteå Kraft tillsammans med Elnät
- GAS Befintlig nergrävd kanalisation
- Skarvskåp (Byns arbete)
- Skarvpunktsområde/tillhörighet

Vallen-Svarttjärn-Holmsvattnet
Byns schakt
2017-11-03 Rev 2018-02-06
Ritn. E-61-03


Tryckning under väg
(Skellefteå Kraft)


Skåps sätts av Skellefteå Kraft


Tryckning under väg
(Skellefteå Kraft)


Tryckning under väg
(Skellefteå Kraft)


50m 100m 150m

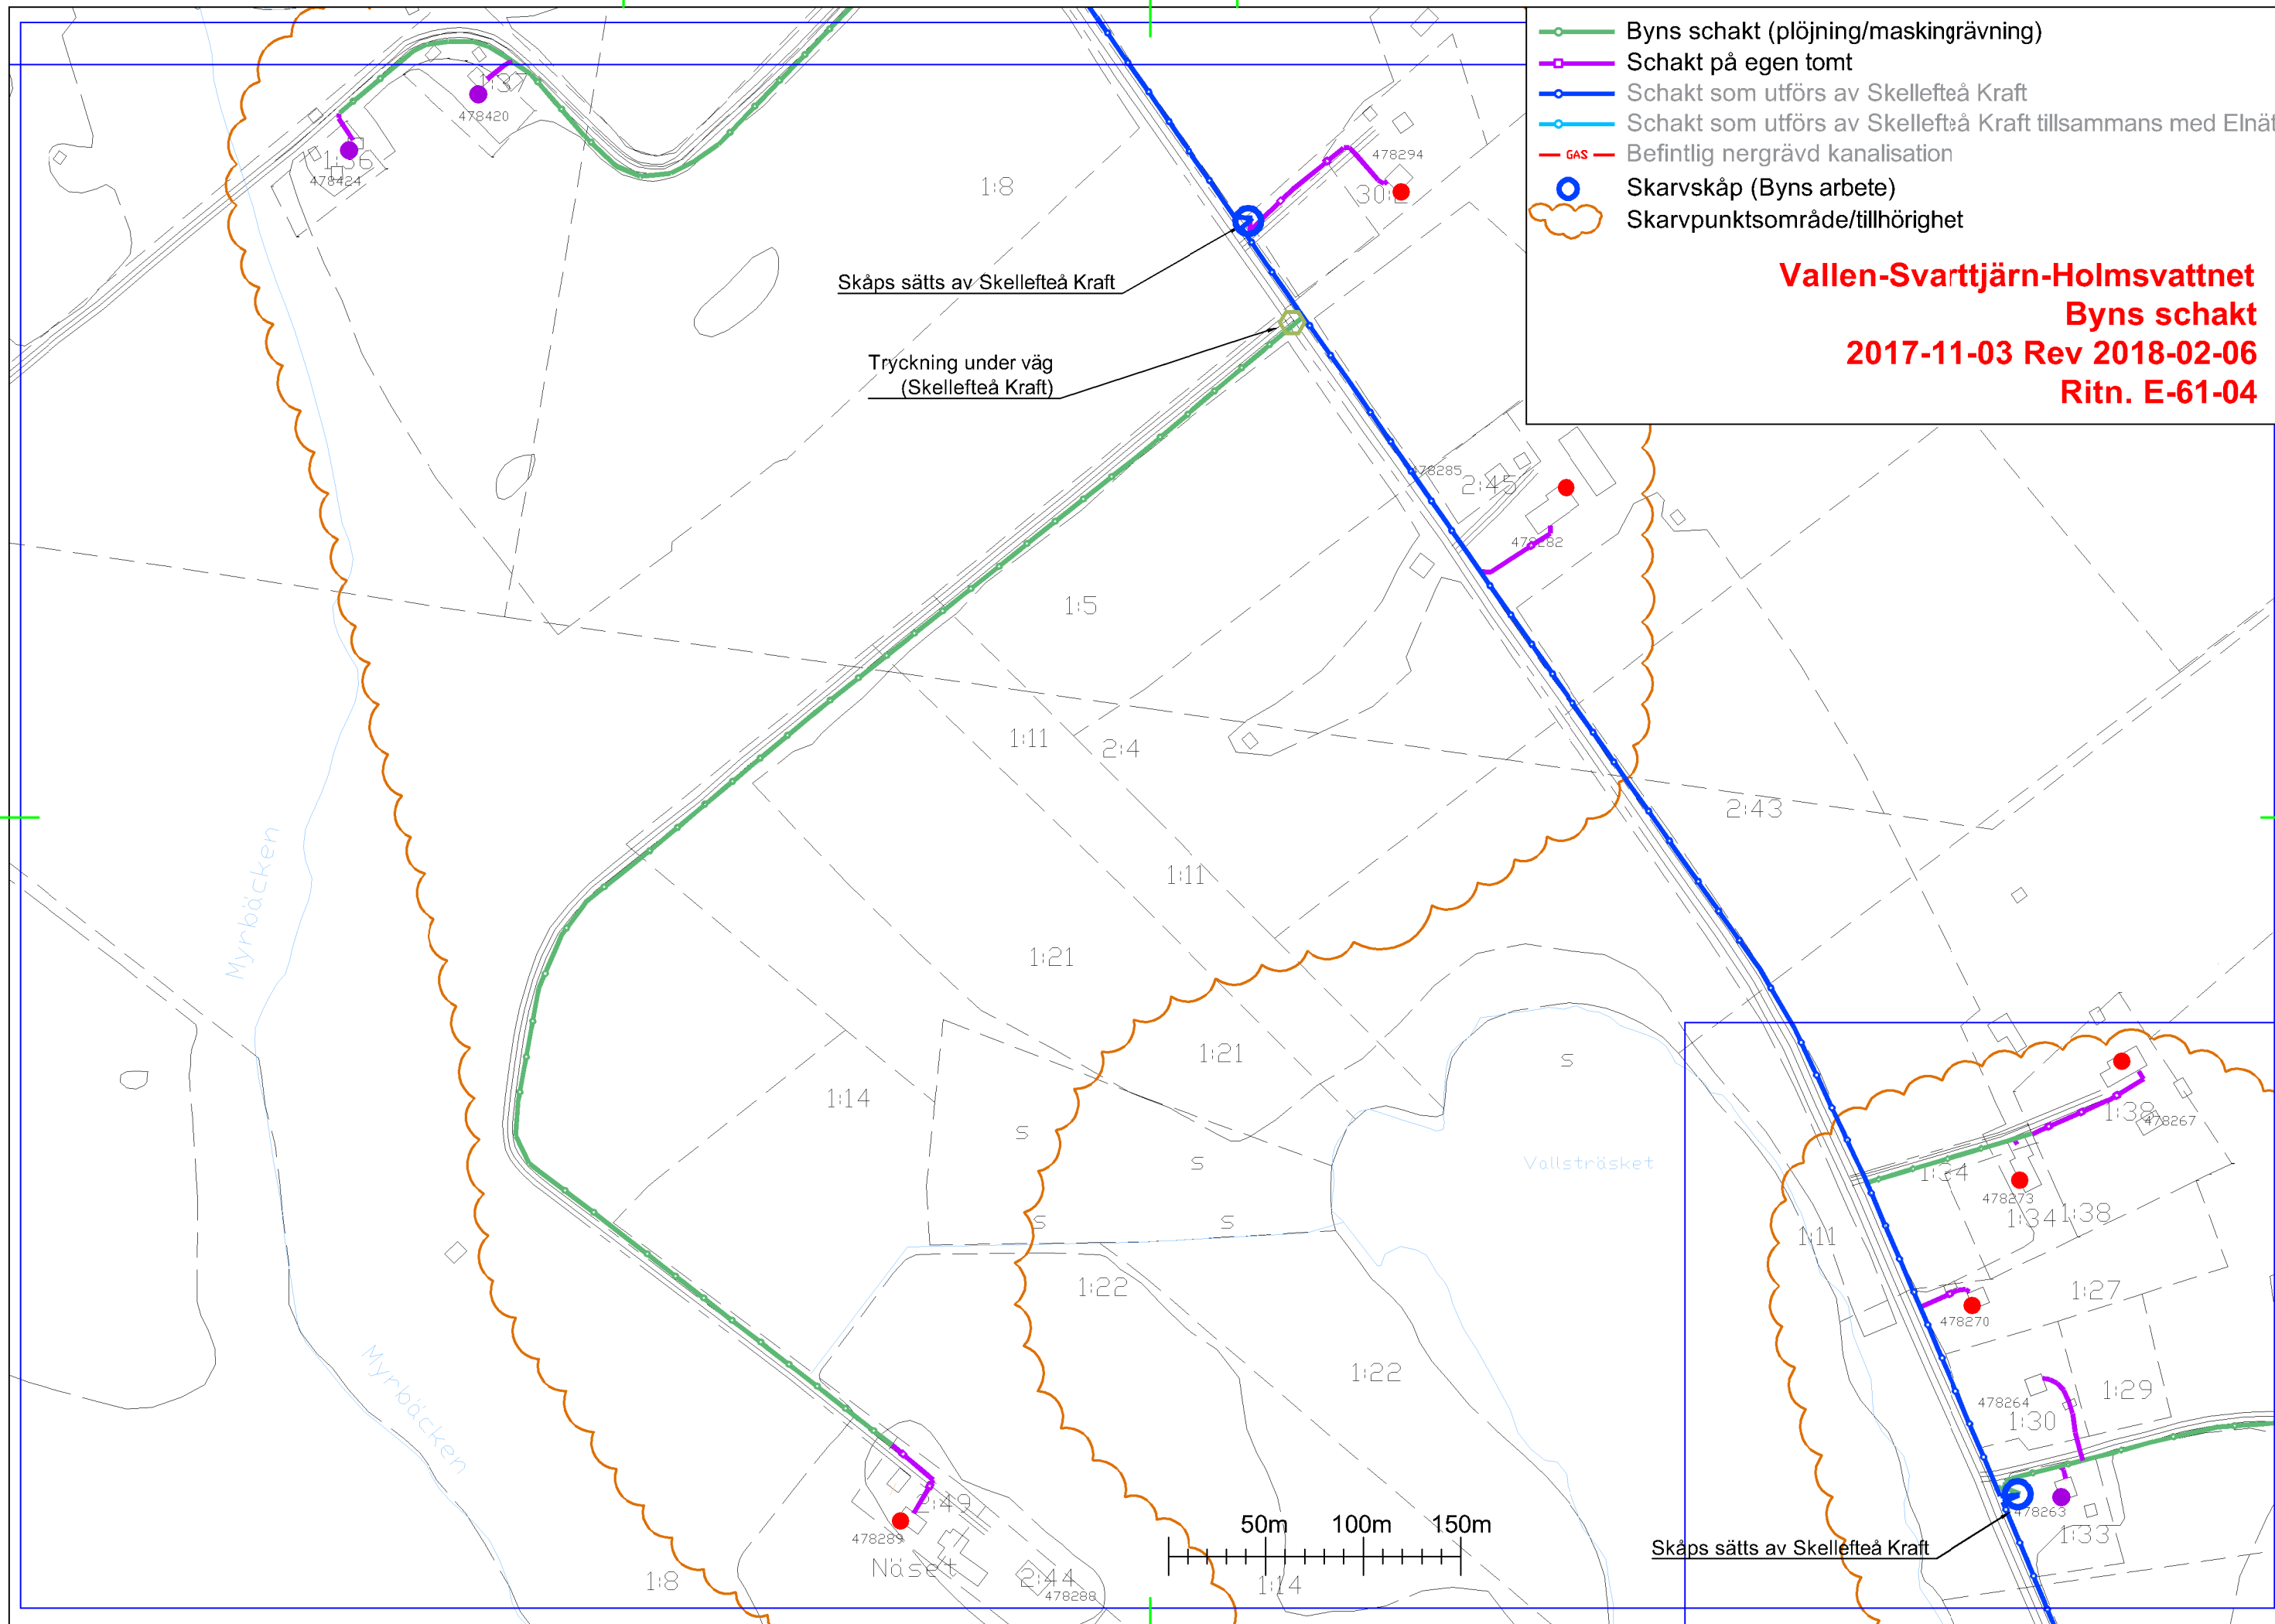


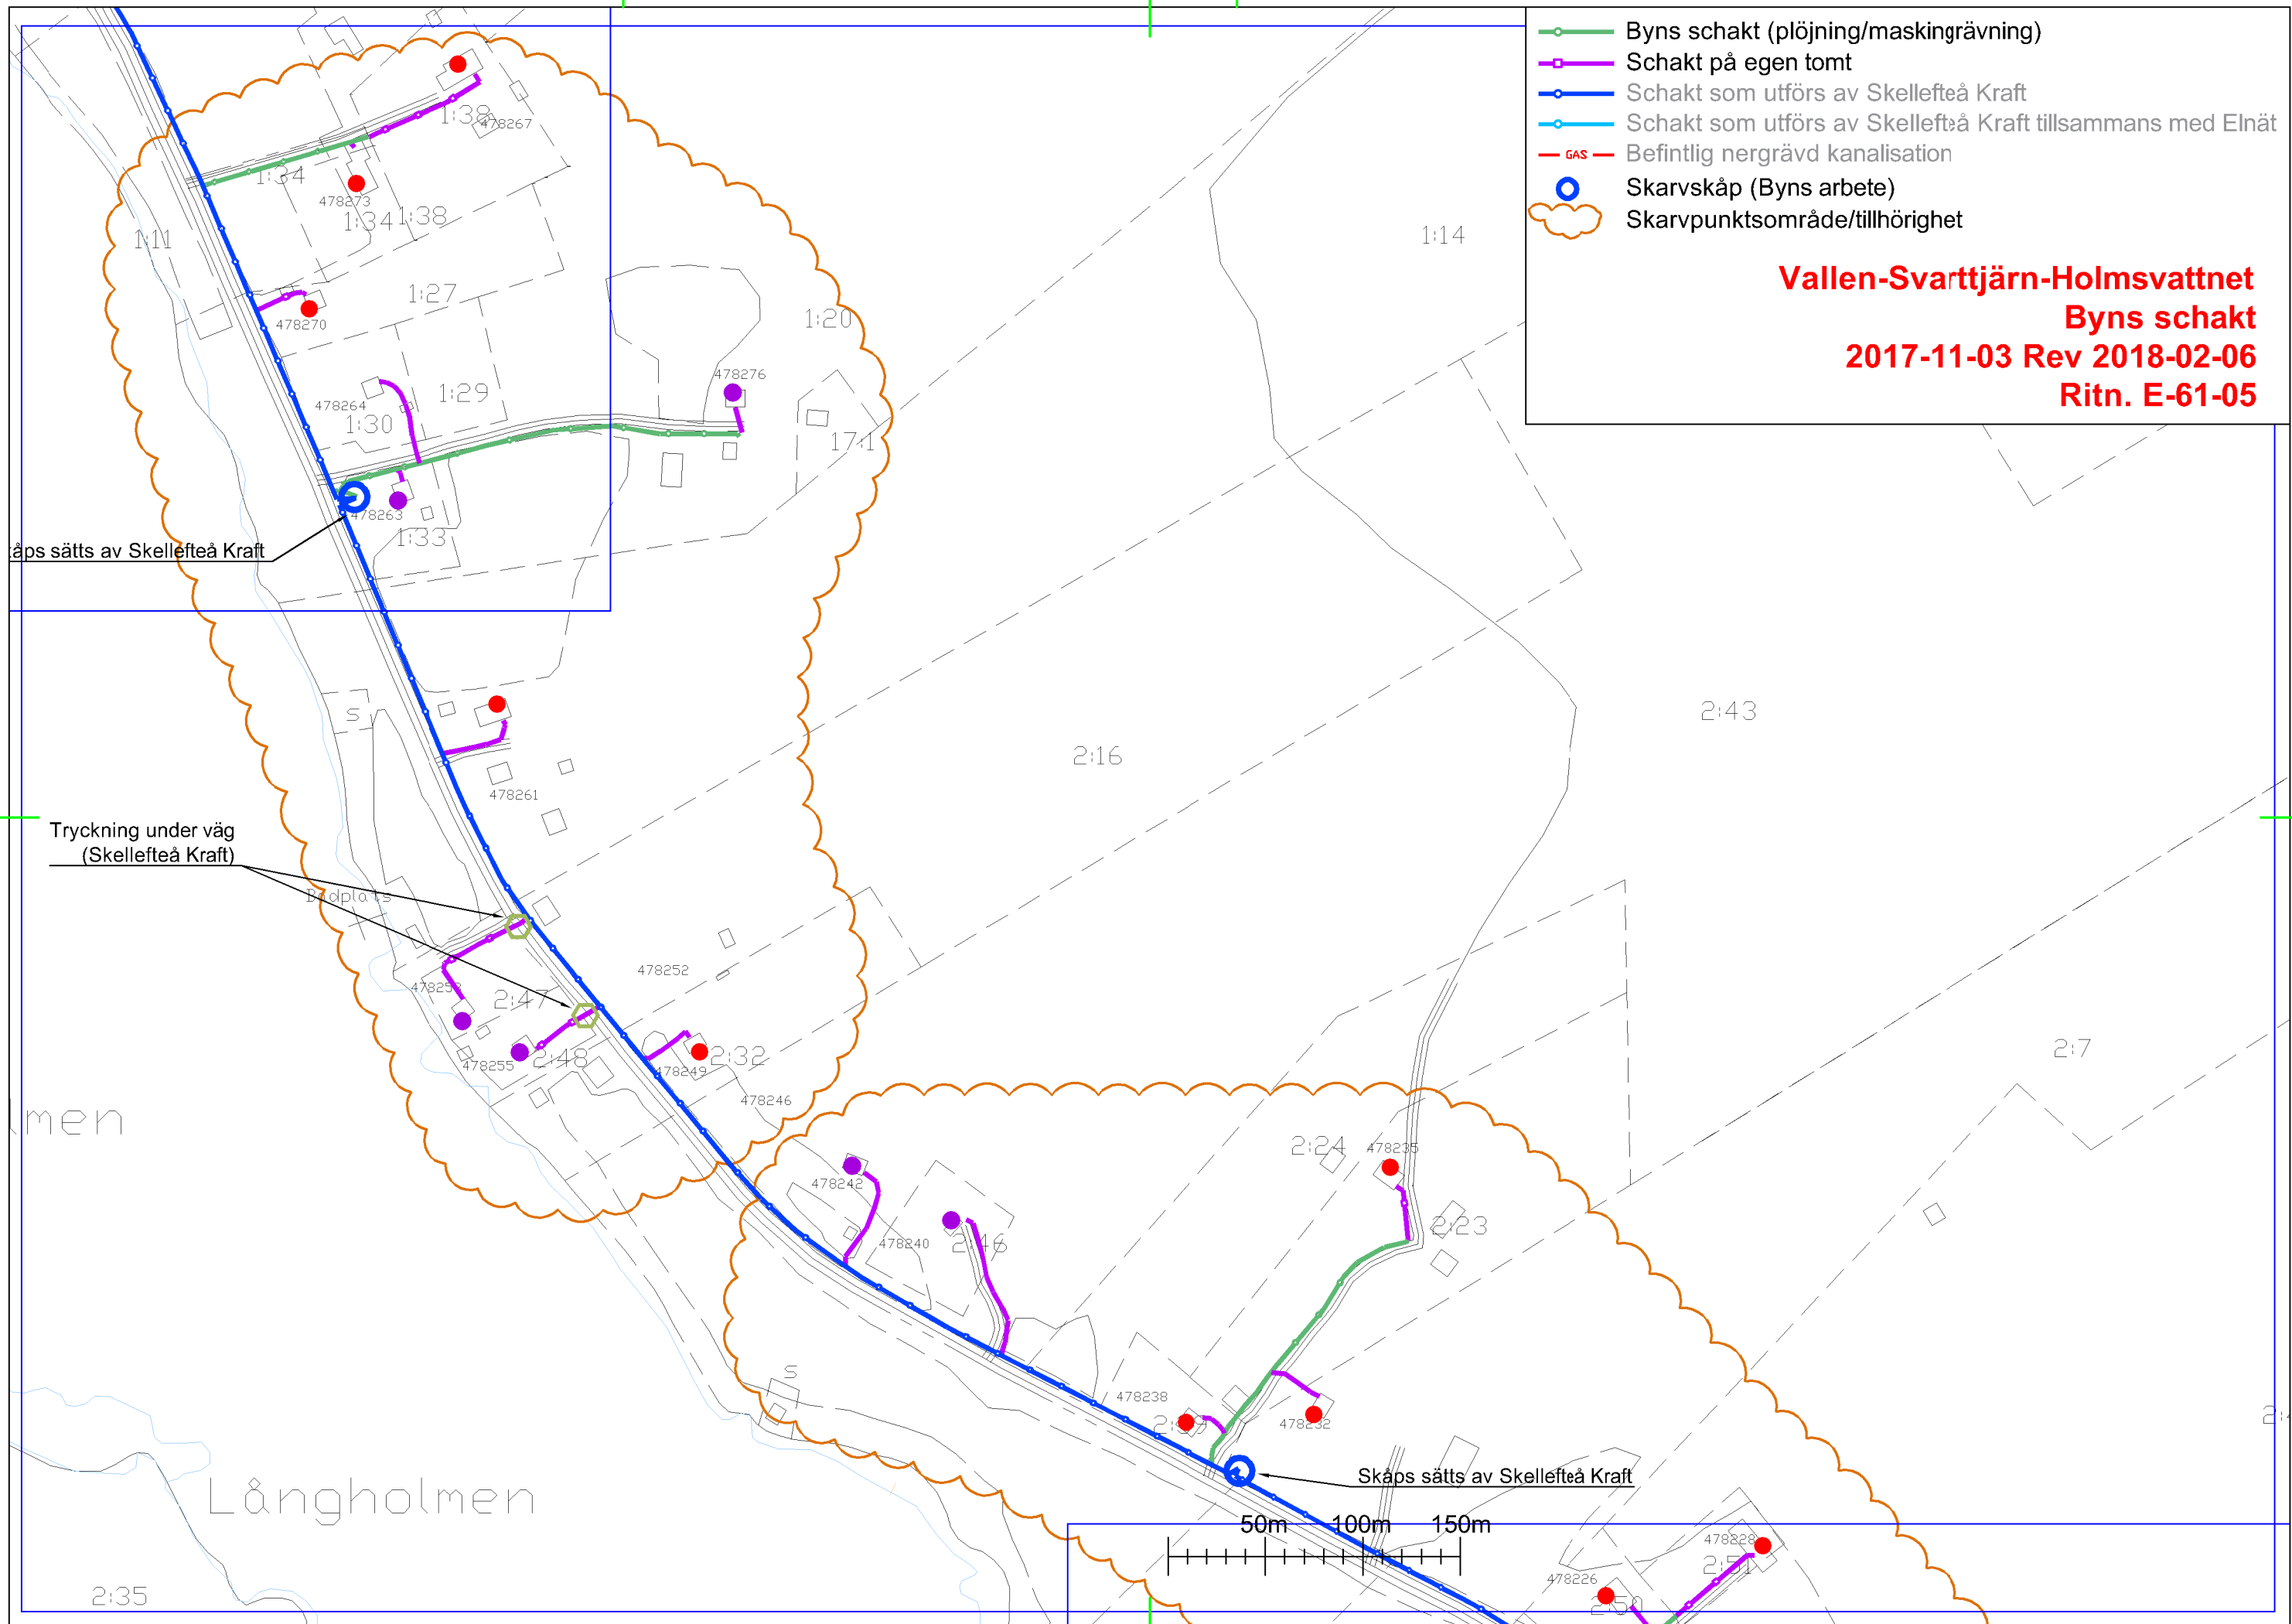

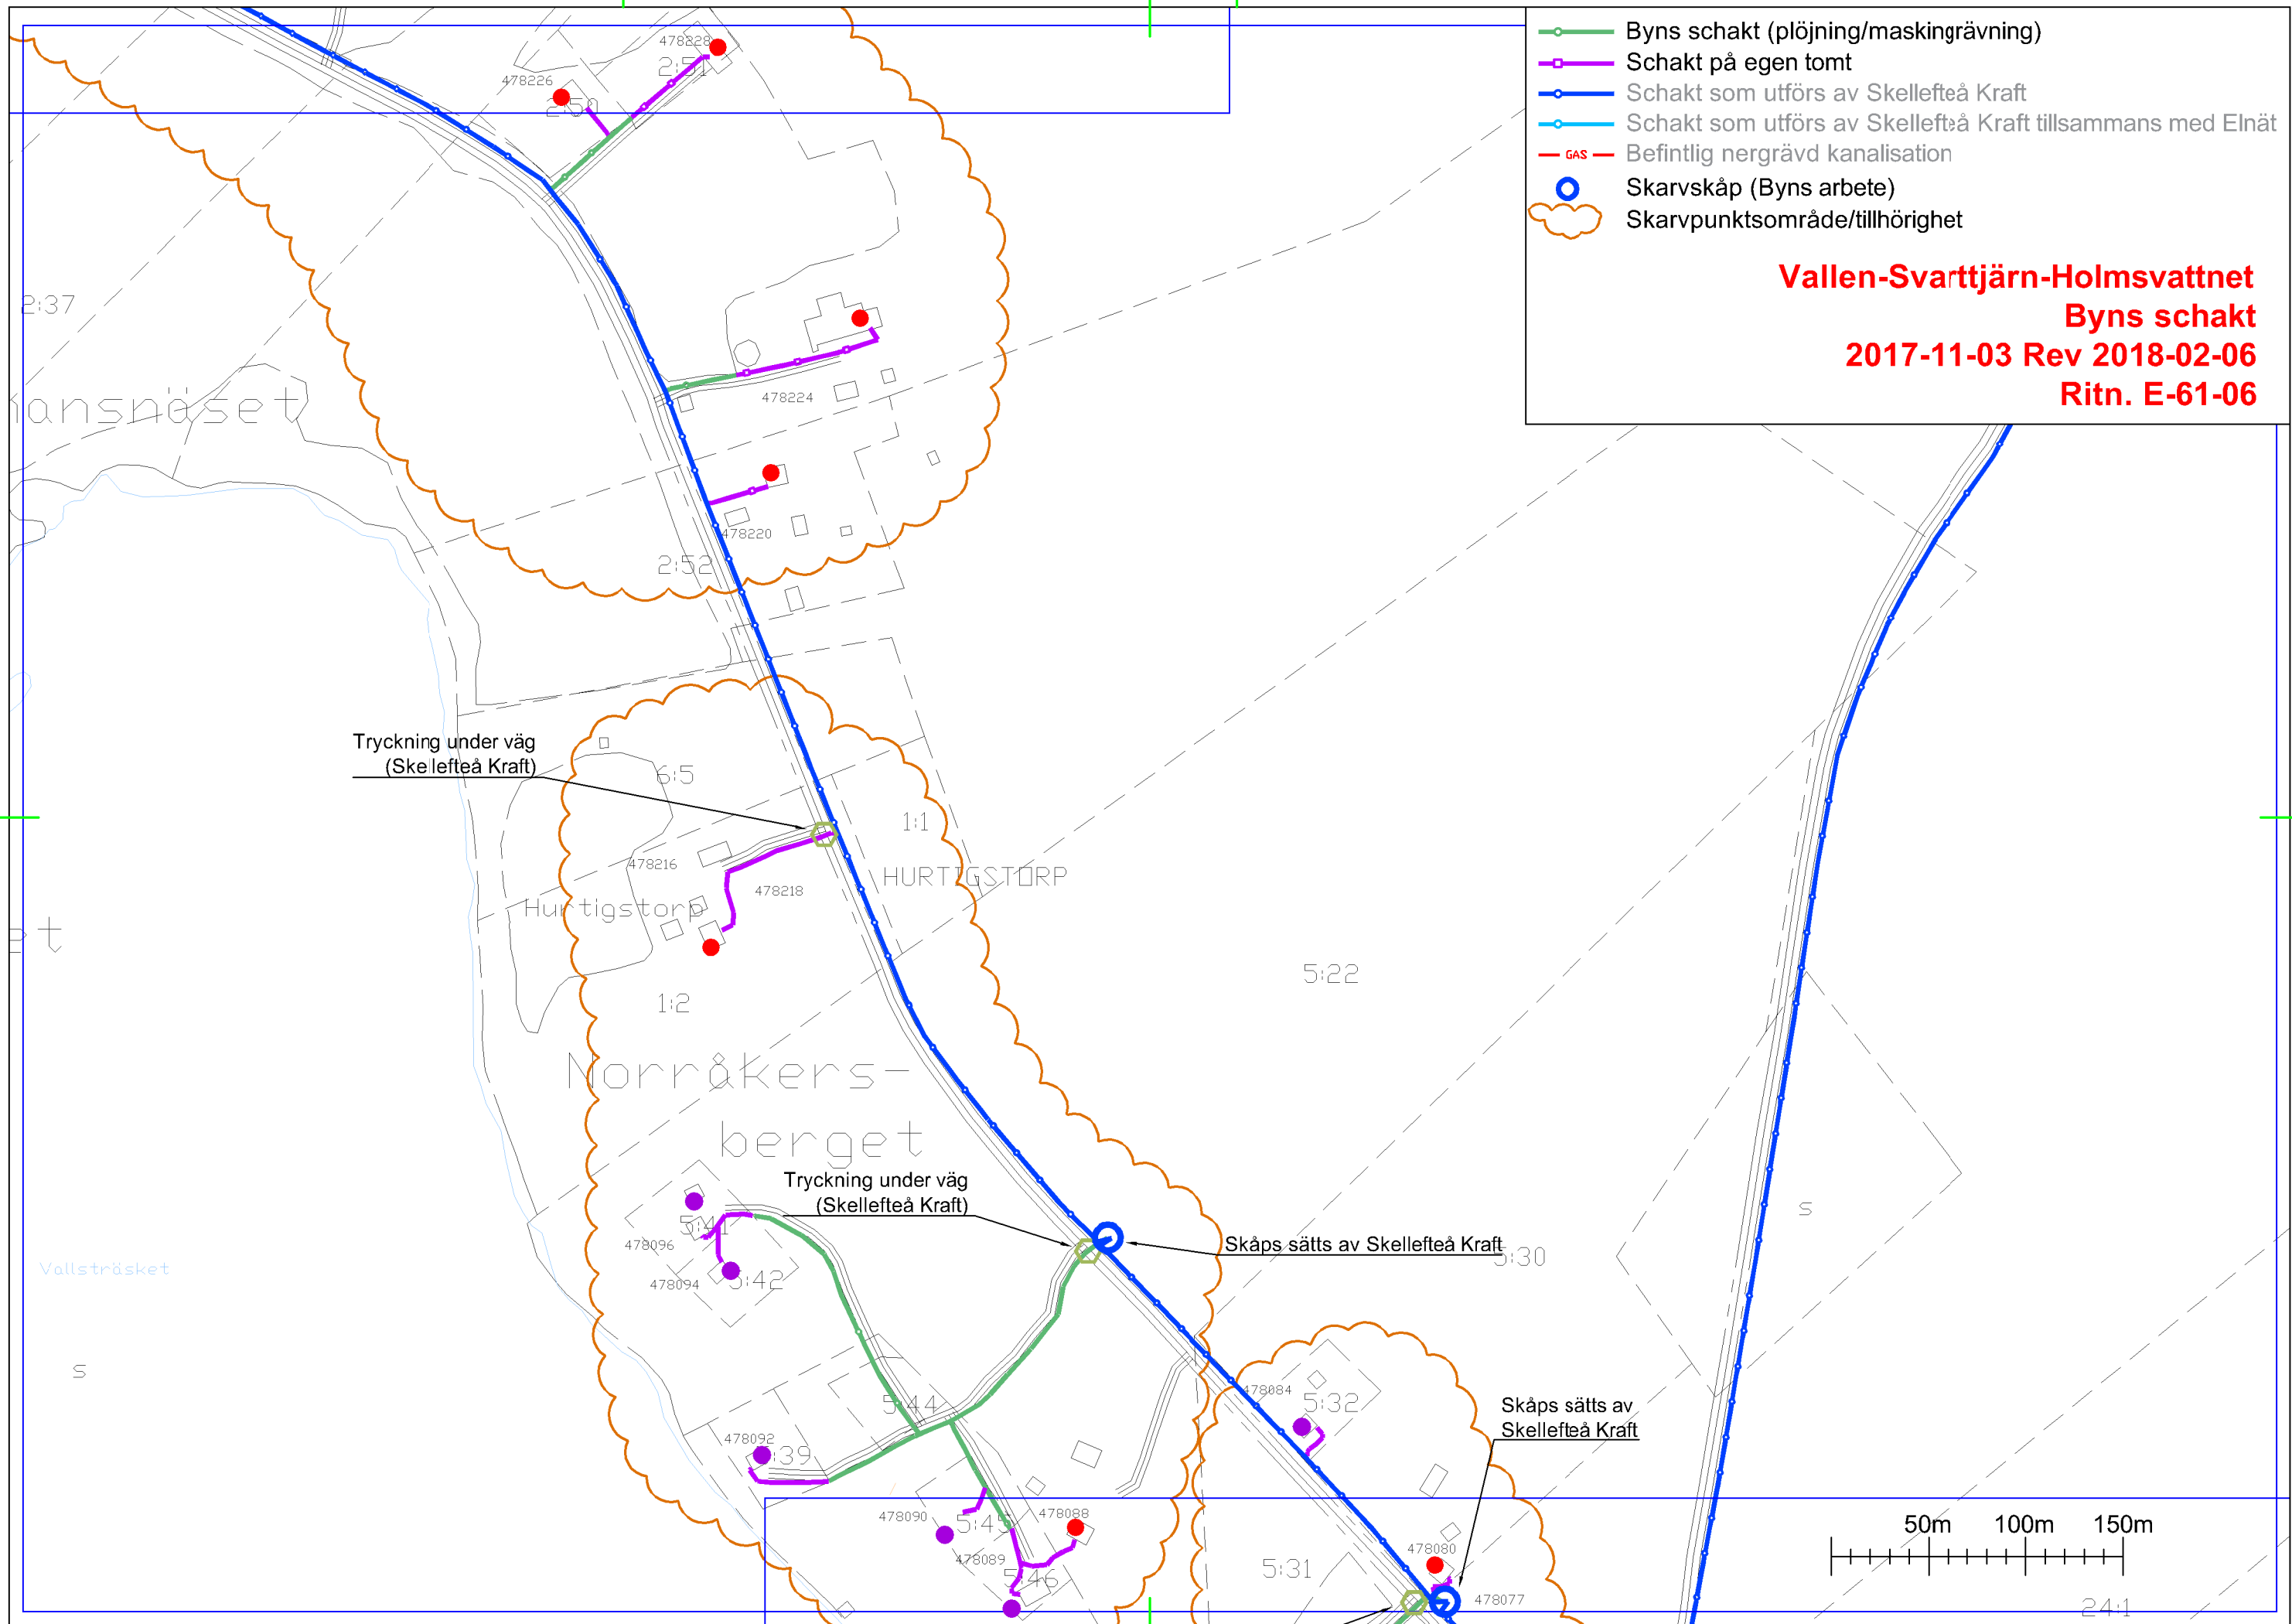

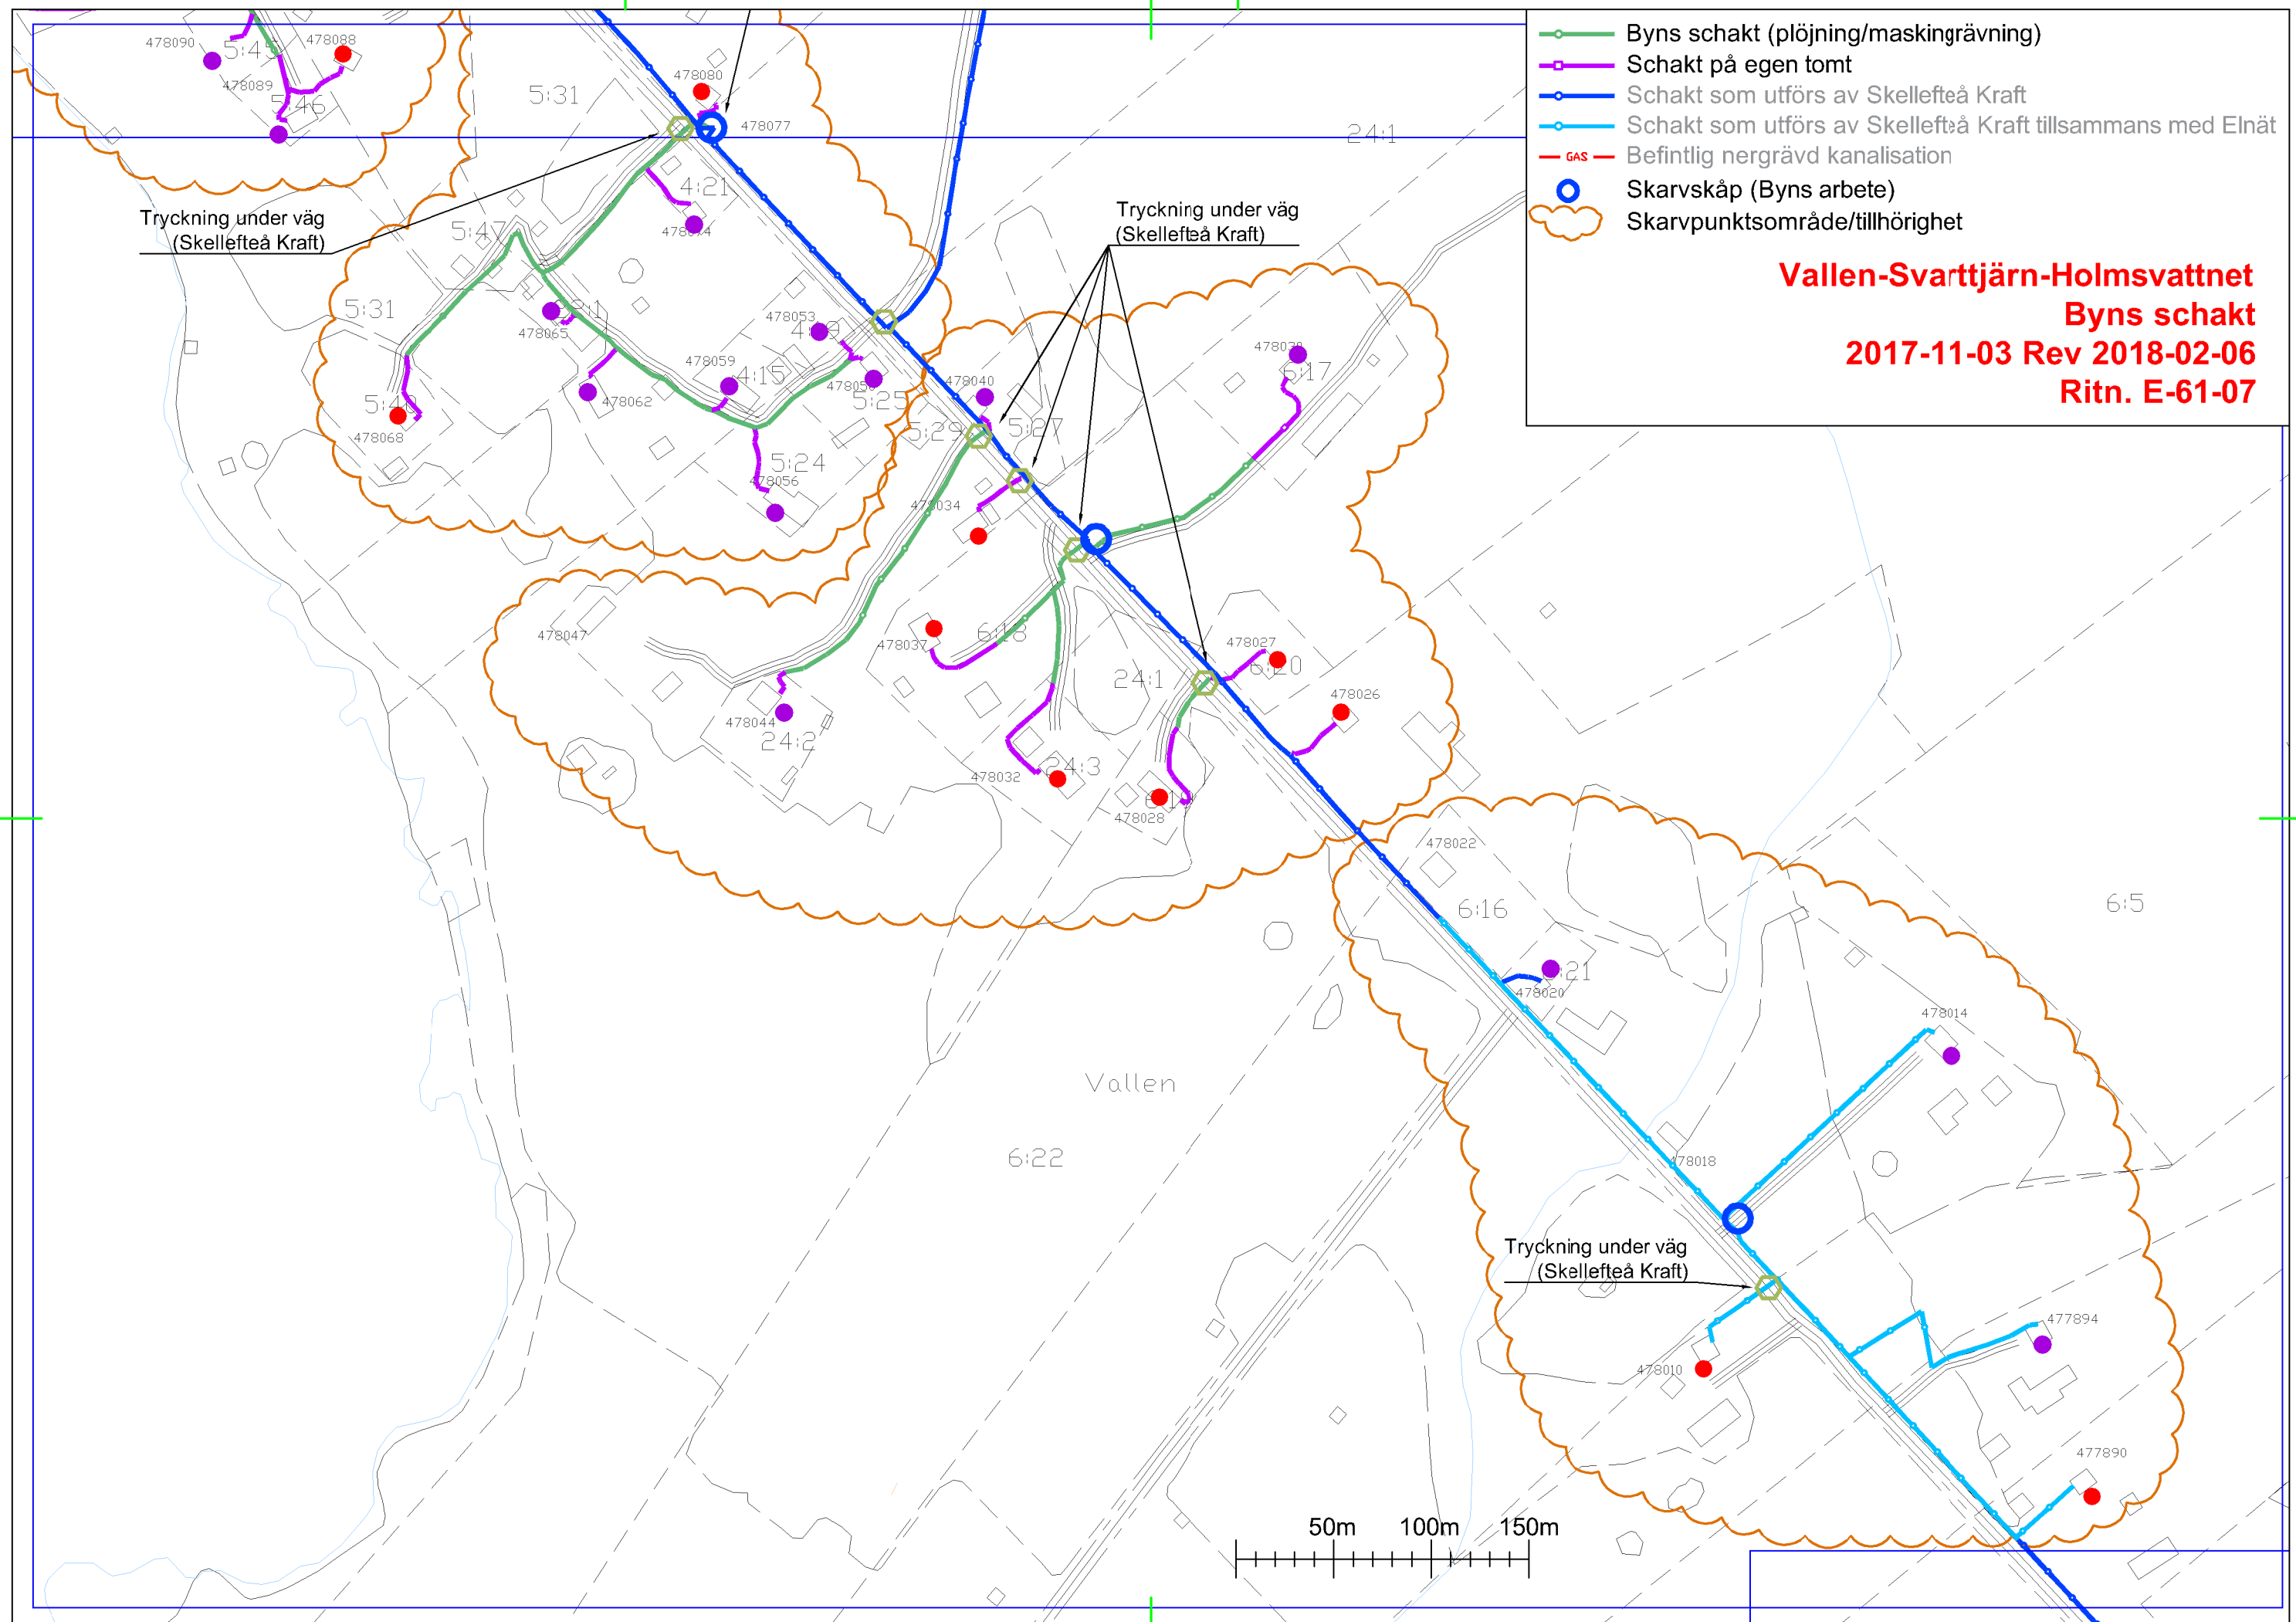

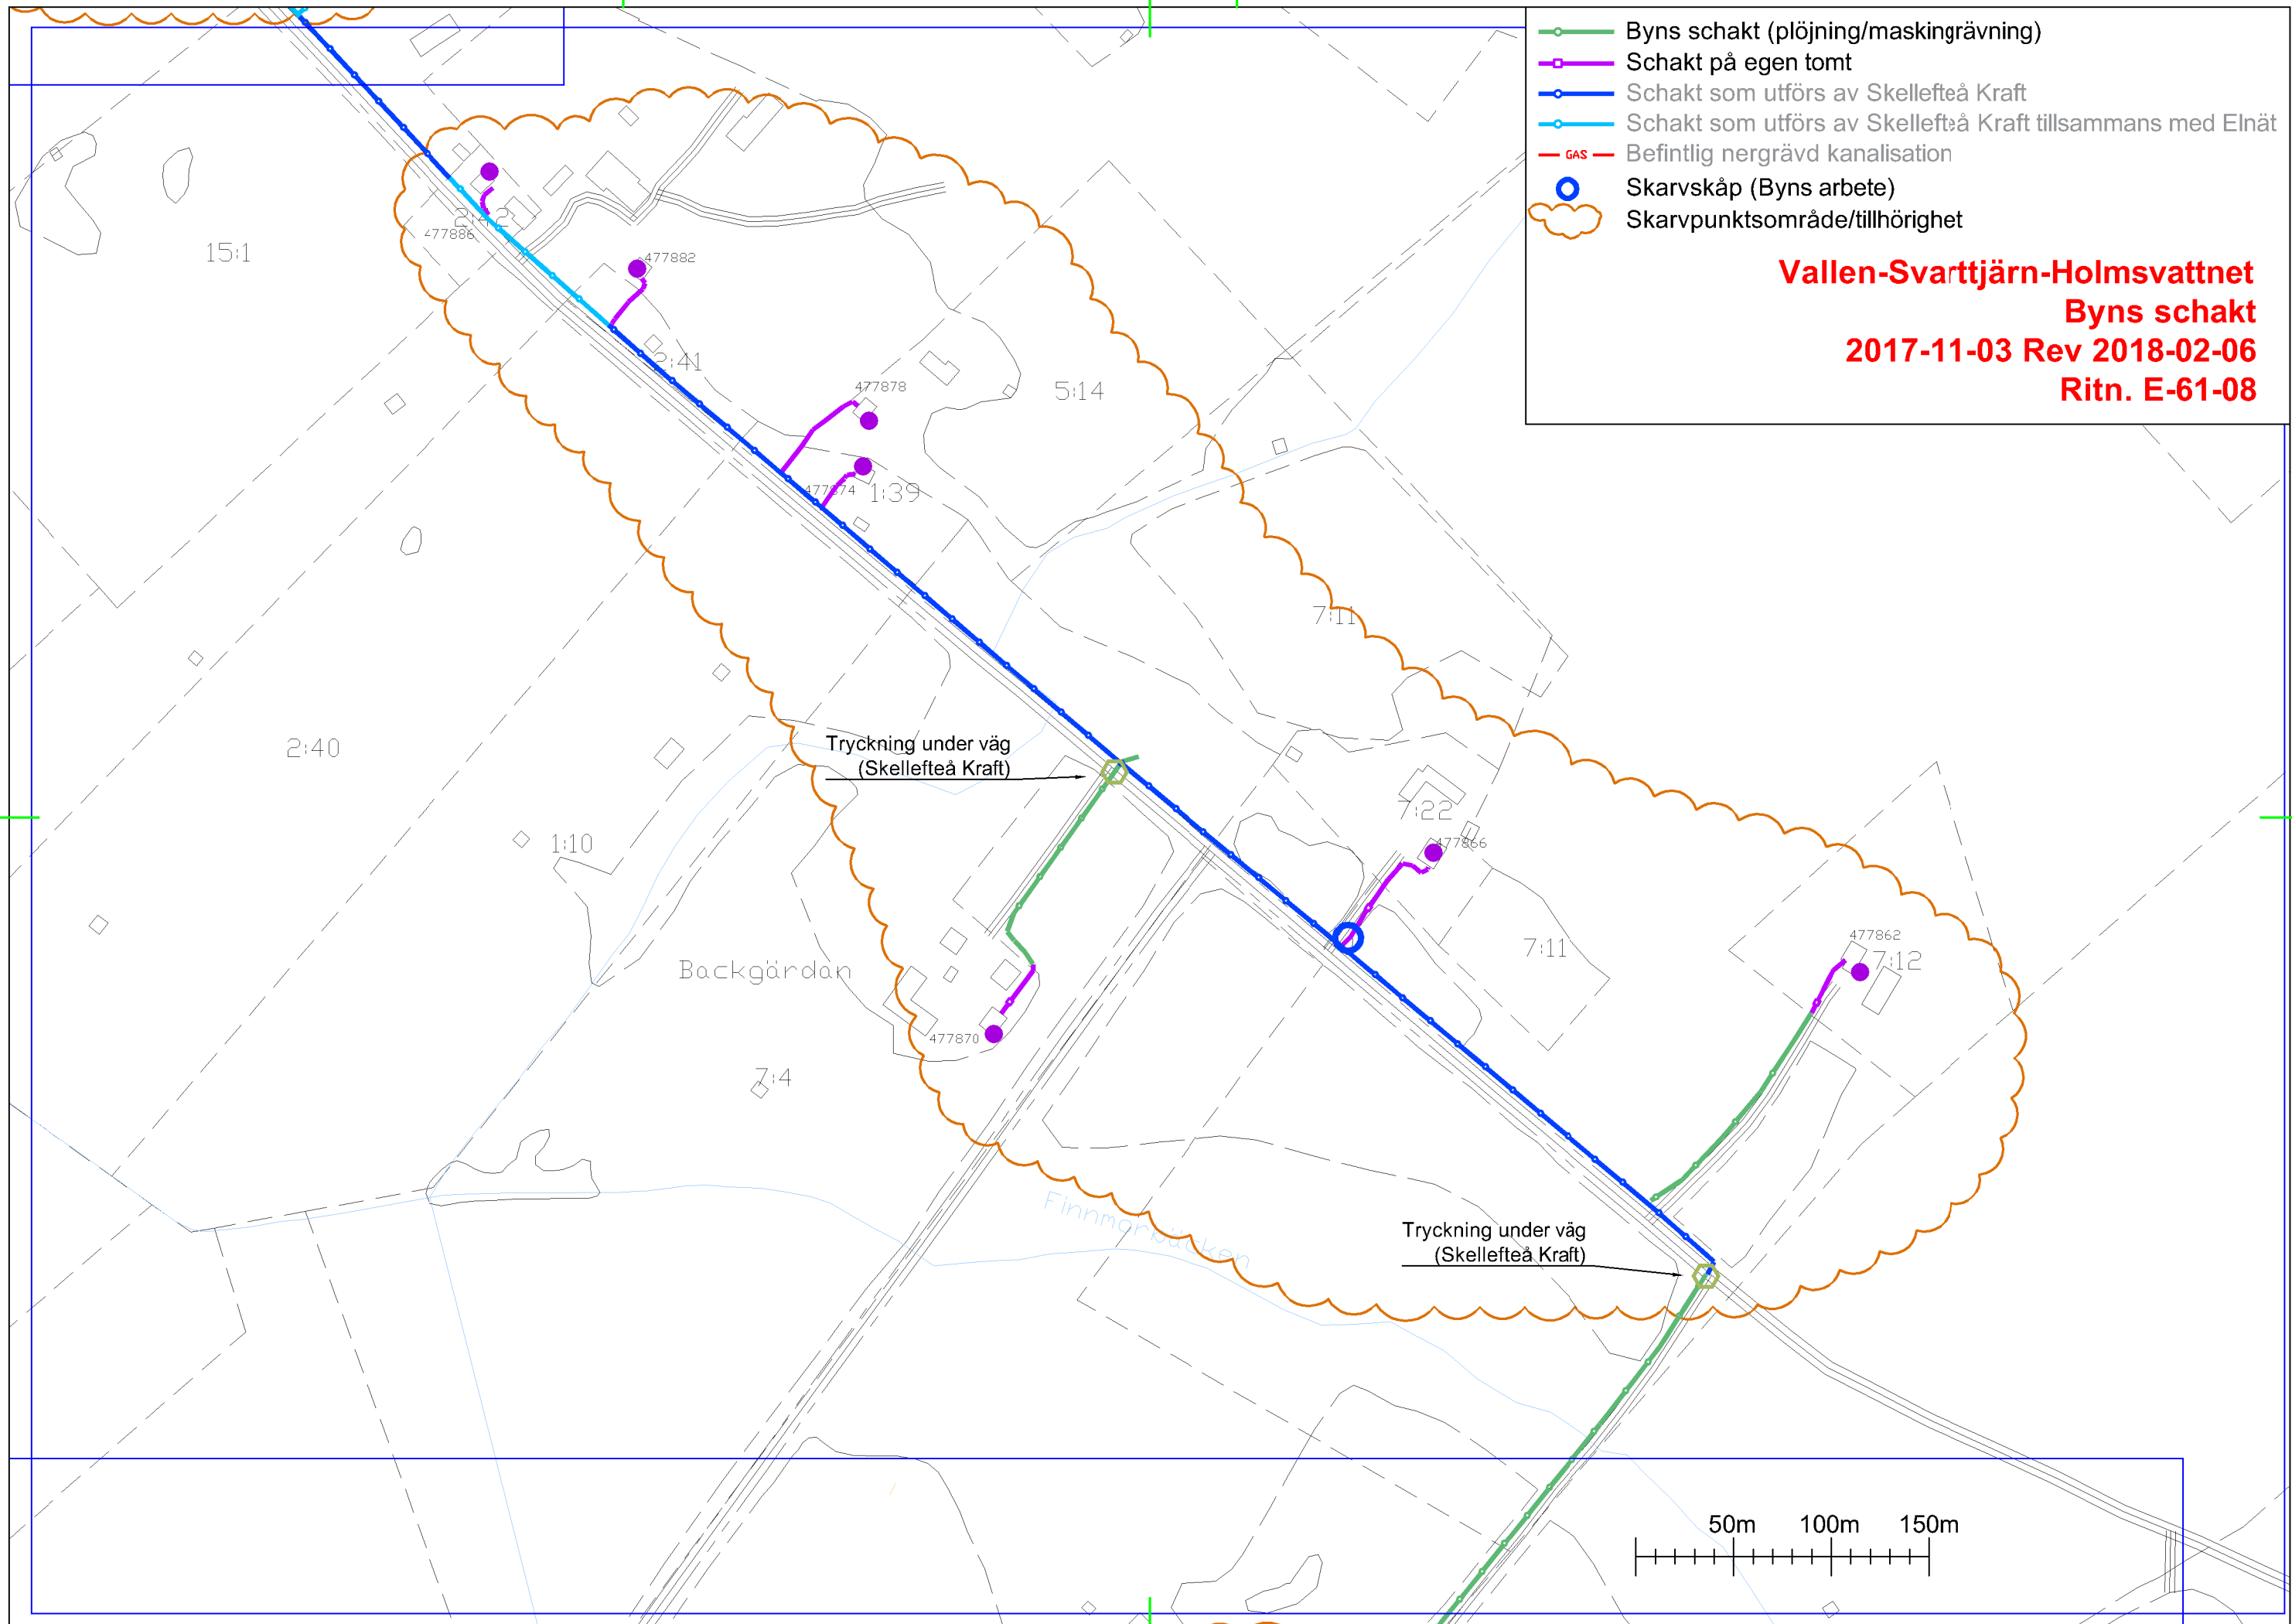


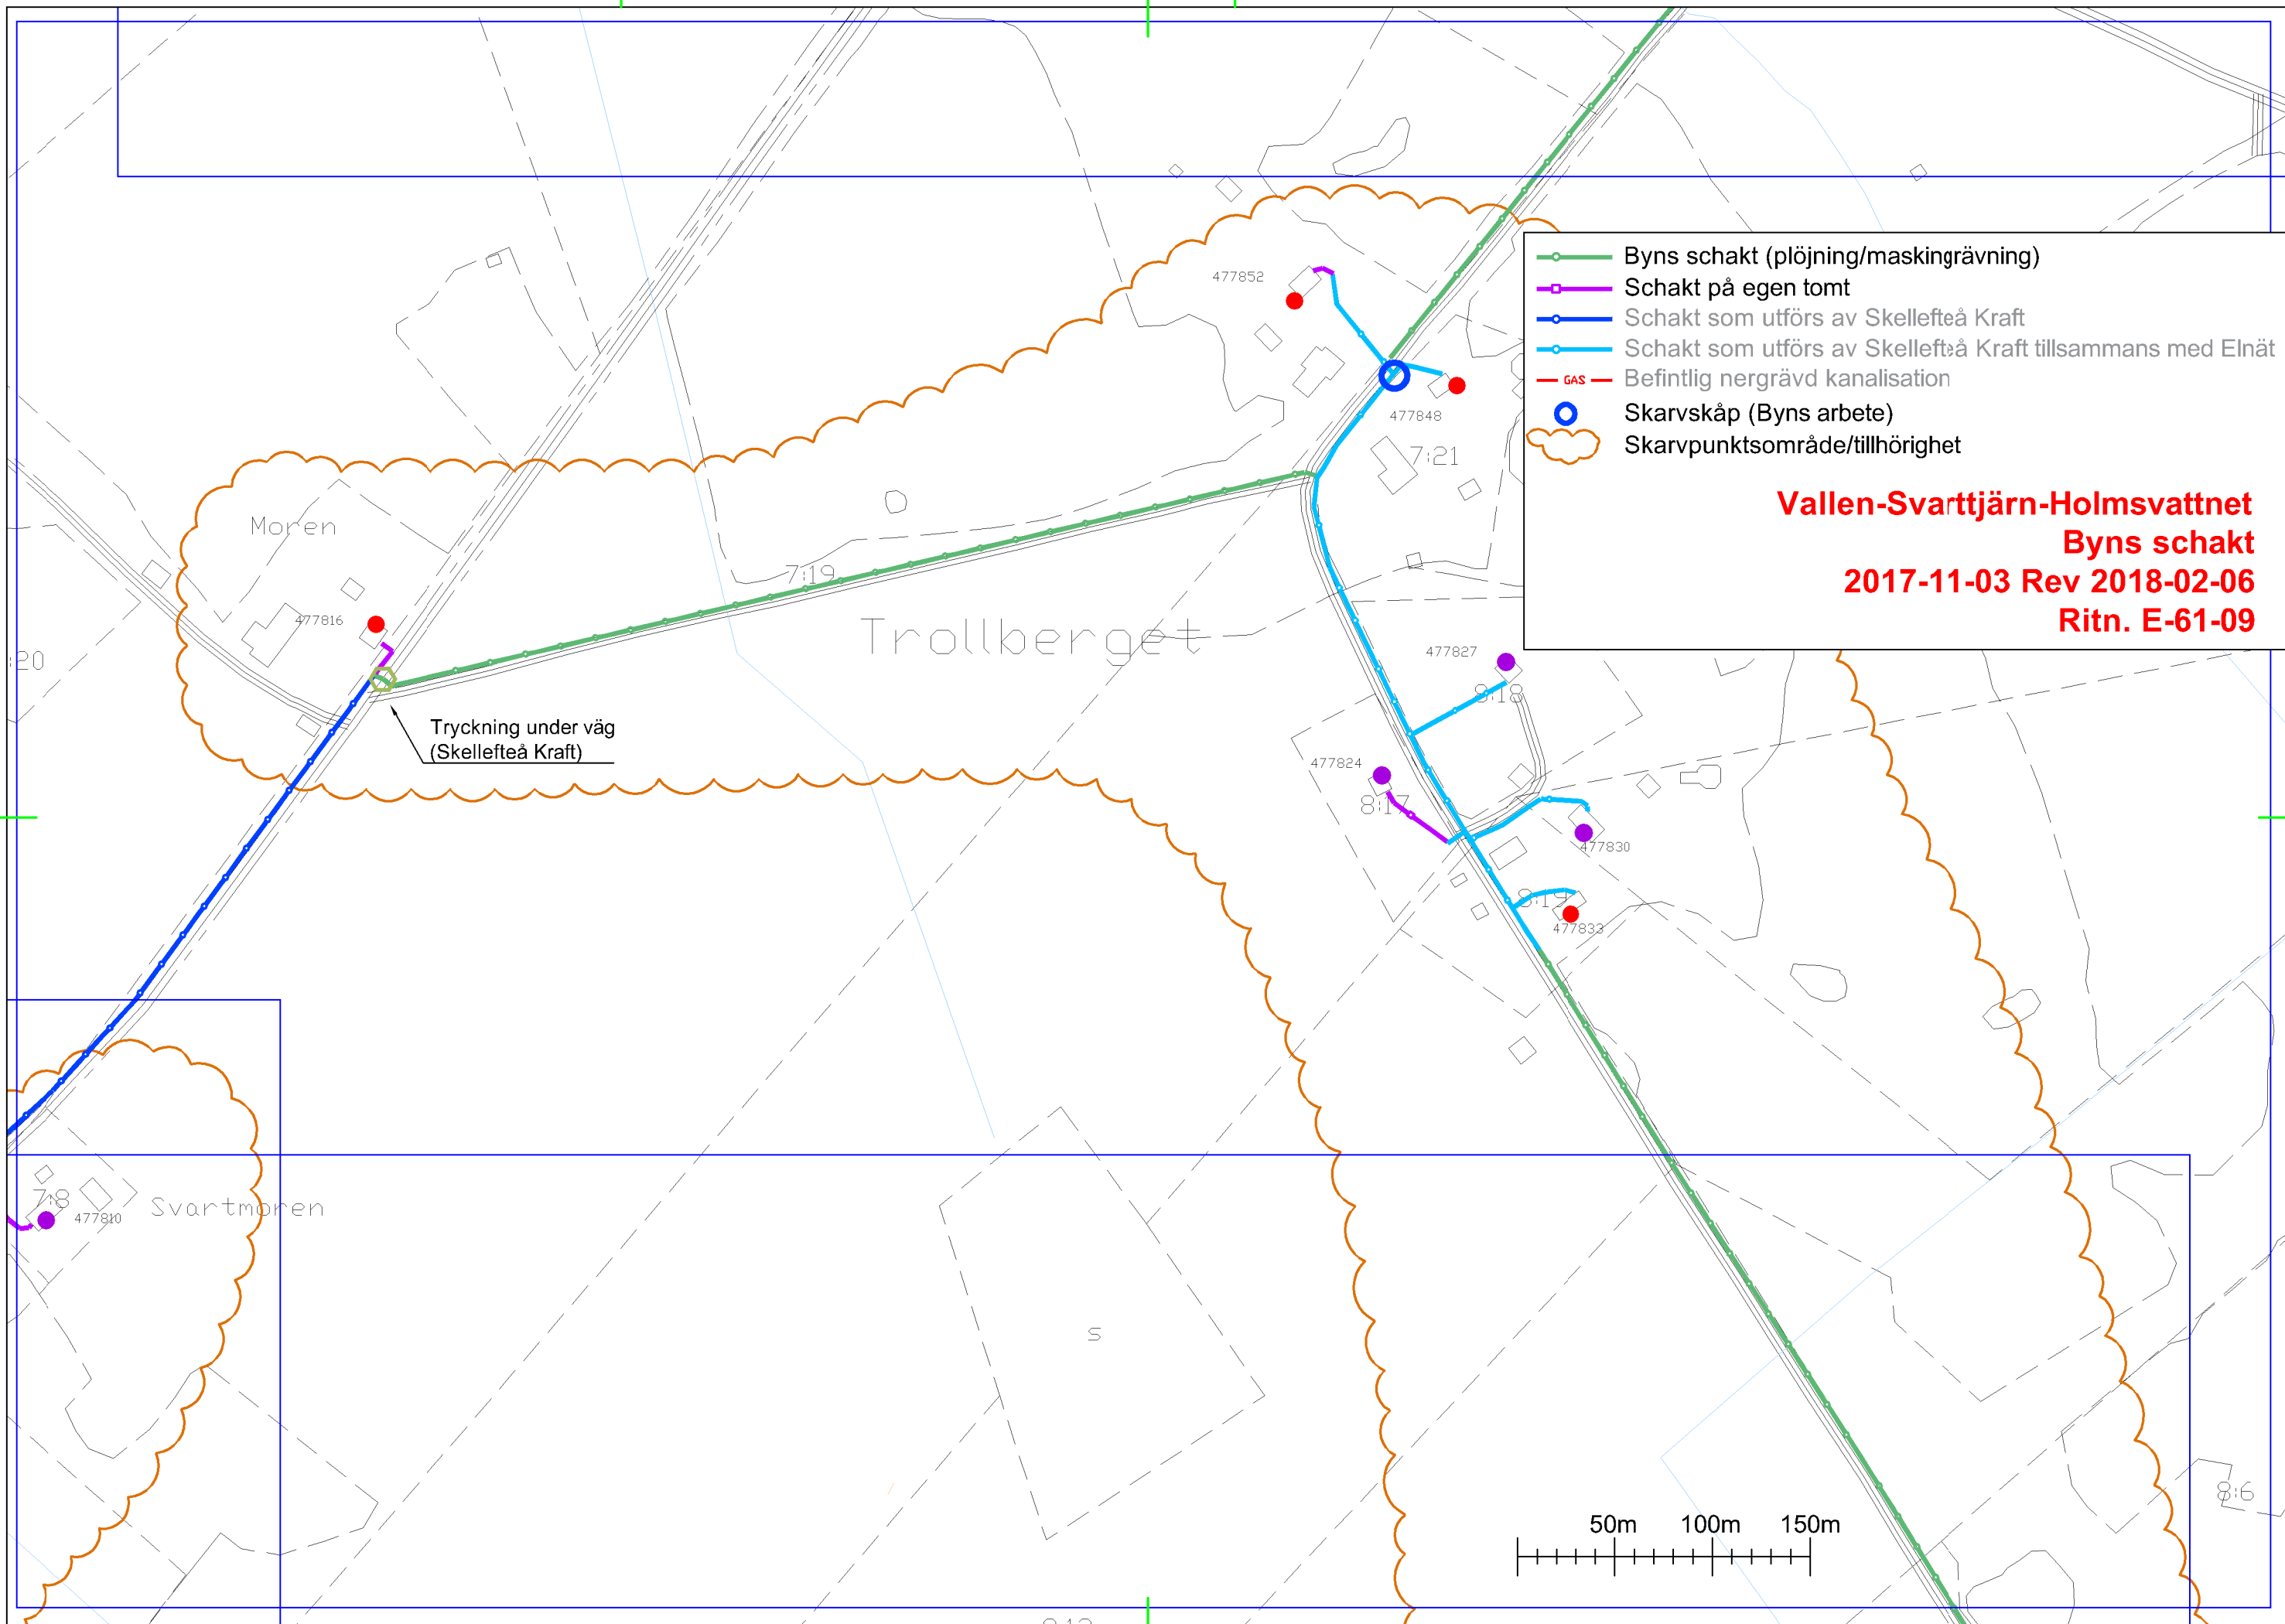



- Byns schakt (plöjning/maskingrävning)
- Schakt på egen tomt
- Schakt som utförs av Skellefteå Kraft
- Schakt som utförs av Skellefteå Kraft tillsammans med Elnät
- GAS Befintlig nergrävd kanalisation
- Skarvskåp (Byns arbete)
- Skarvpunktsområde/tillhörighet


Vallen-Svarttjärn-Holmsvattnet
Byns schakt
2017-11-03 Rev 2018-02-06
Ritn. E-61-09


Tryckning under väg
(Skellefteå Kraft)

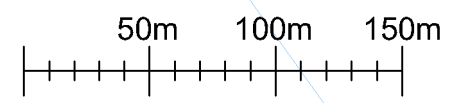

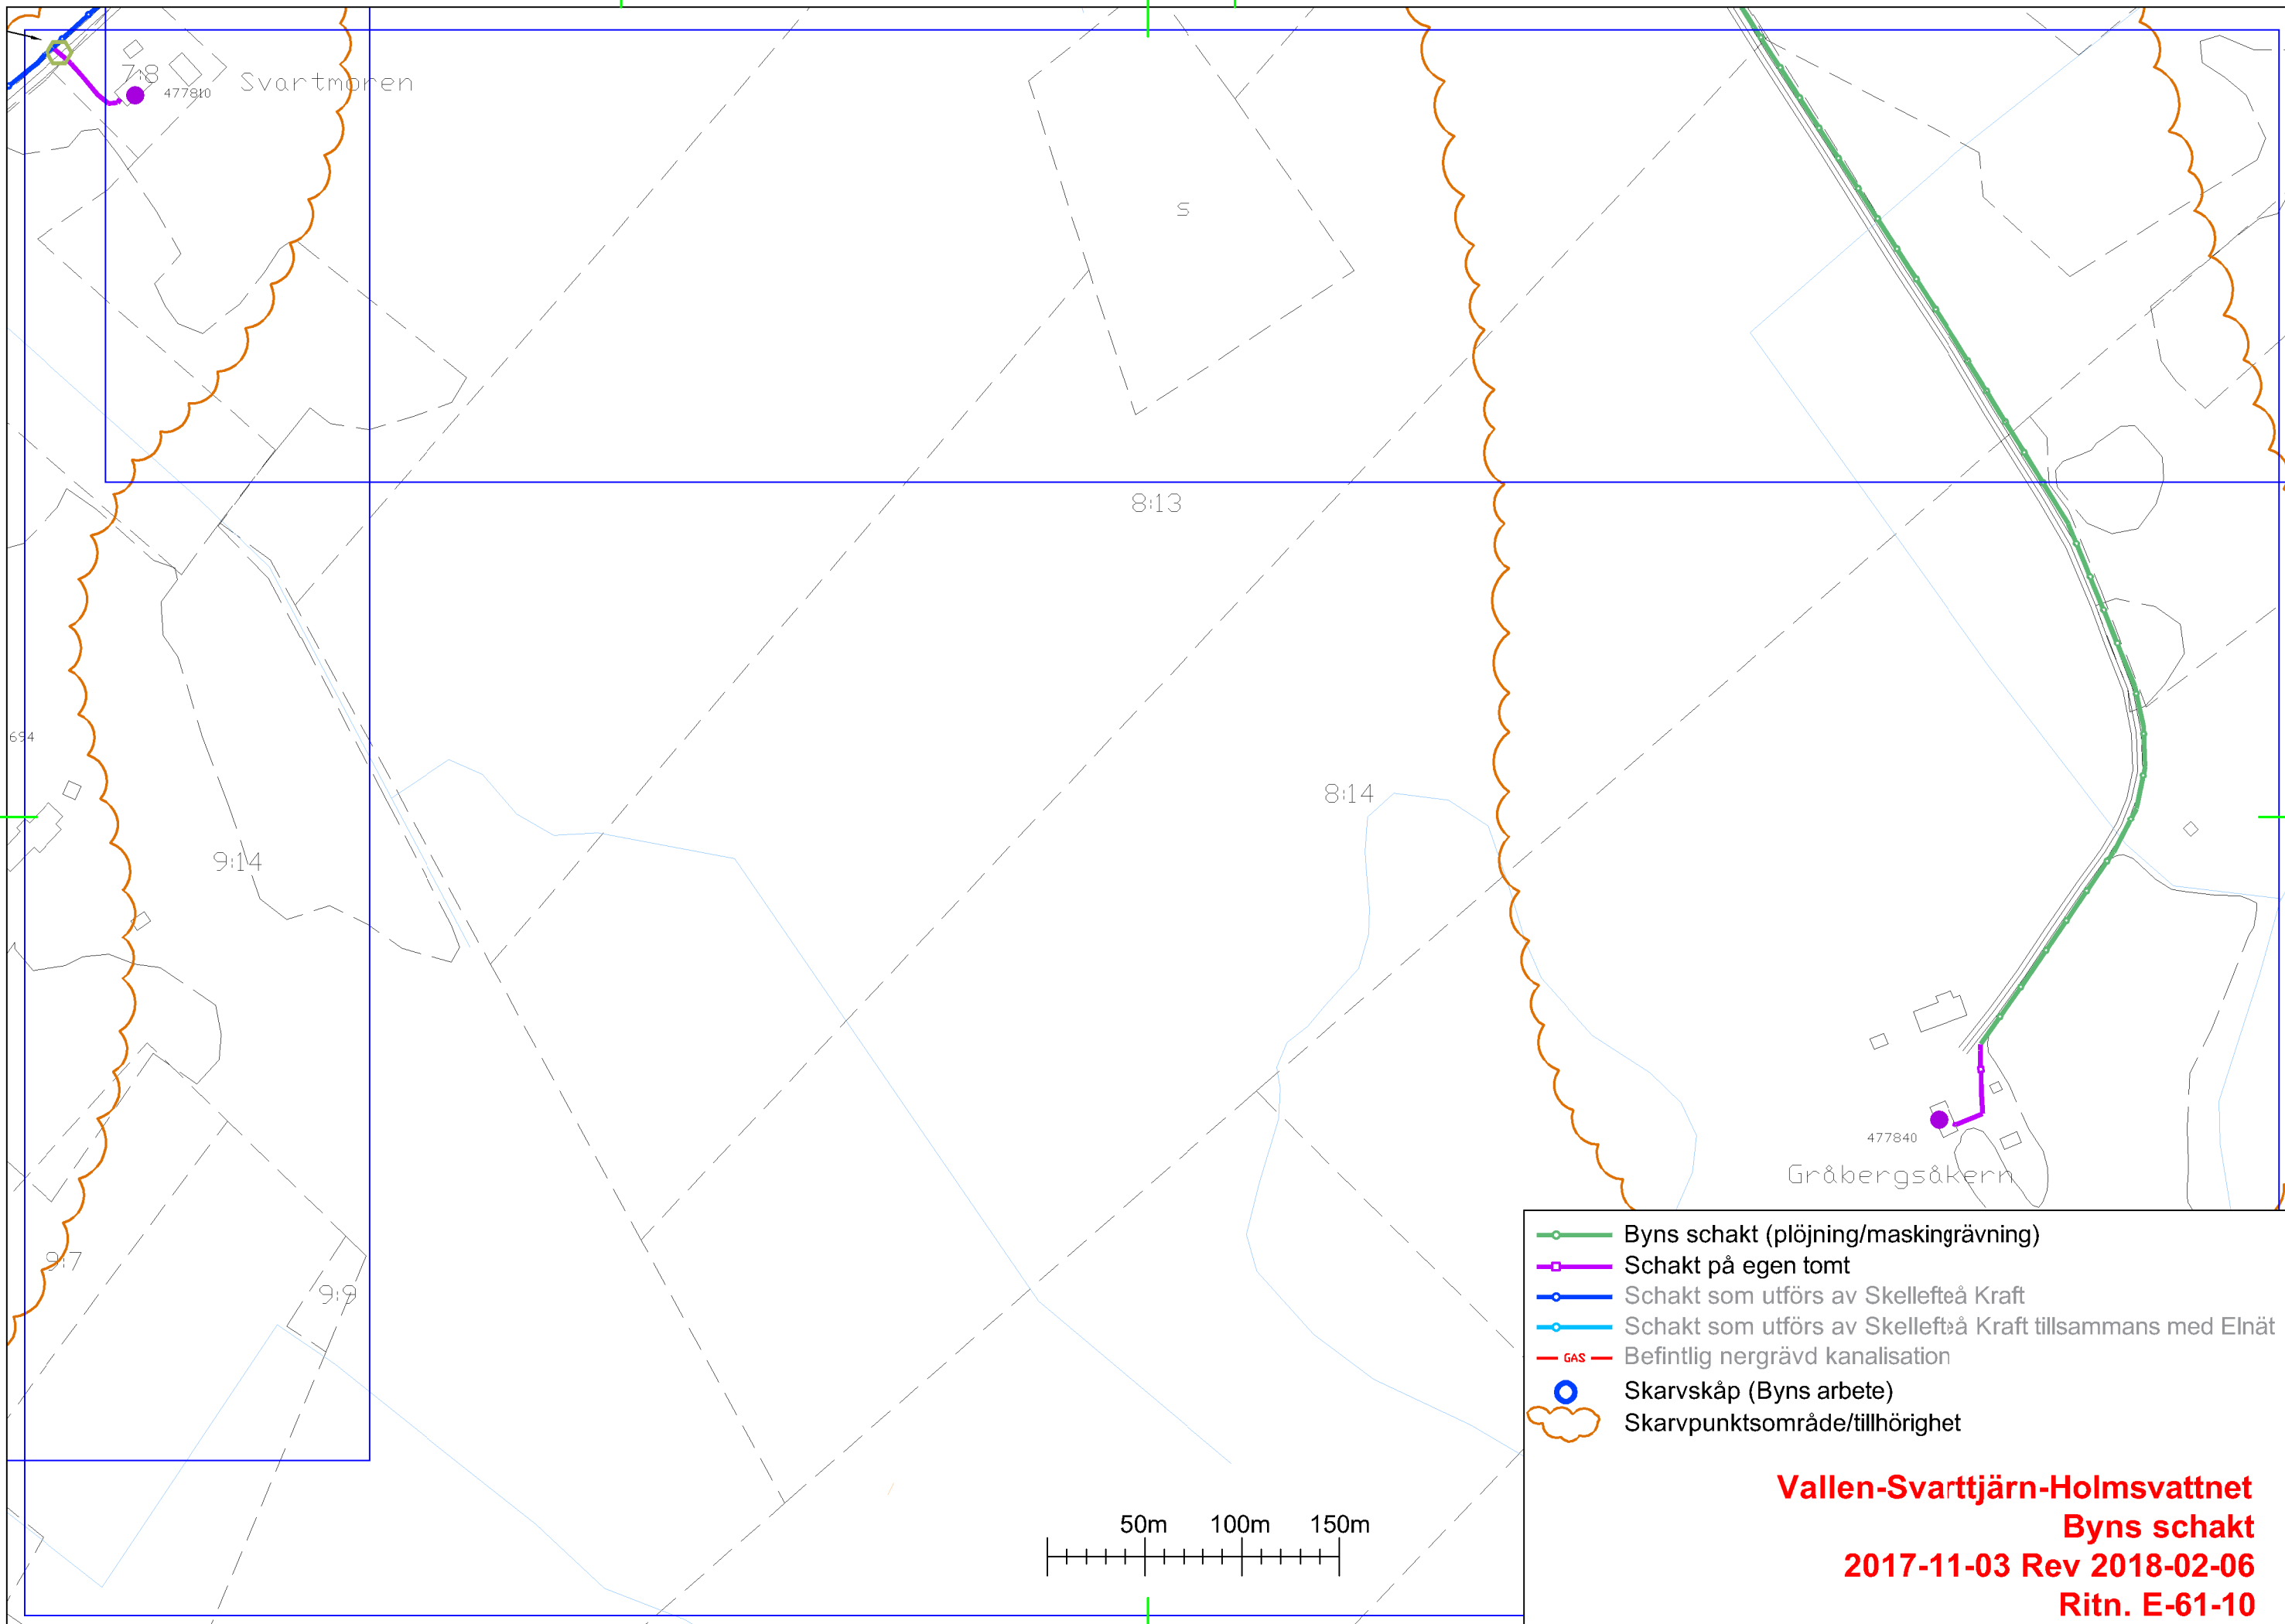


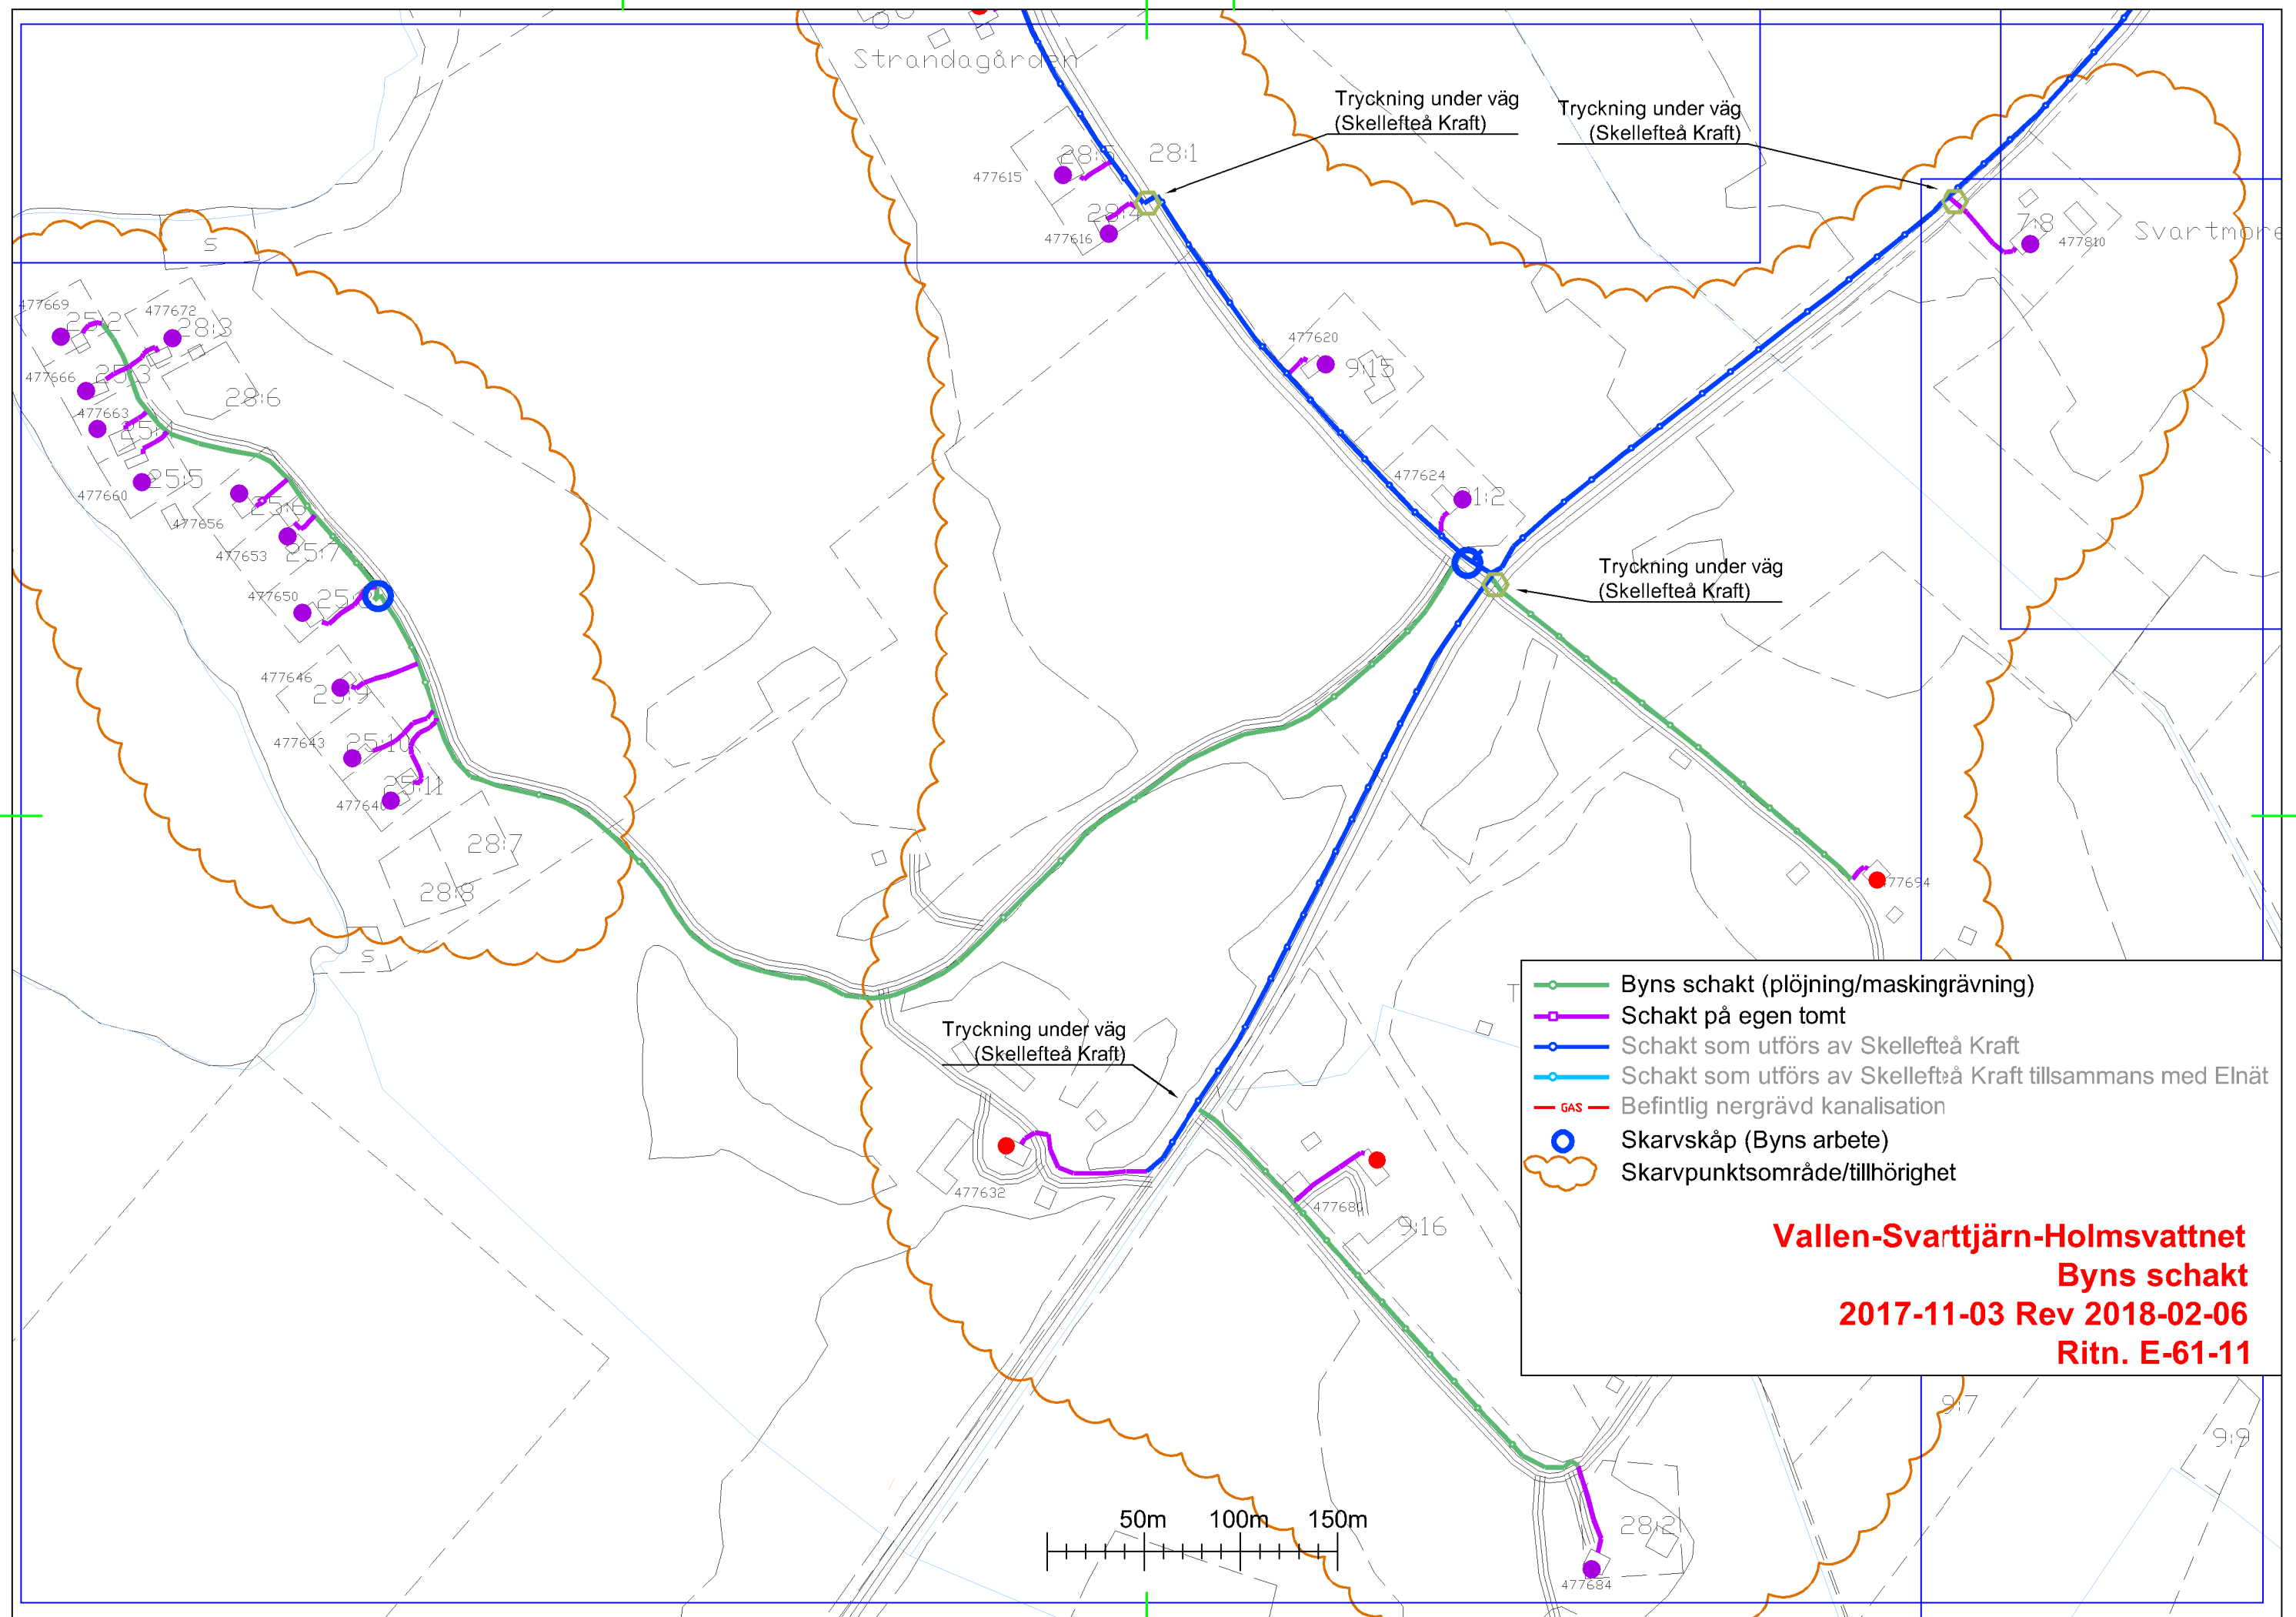

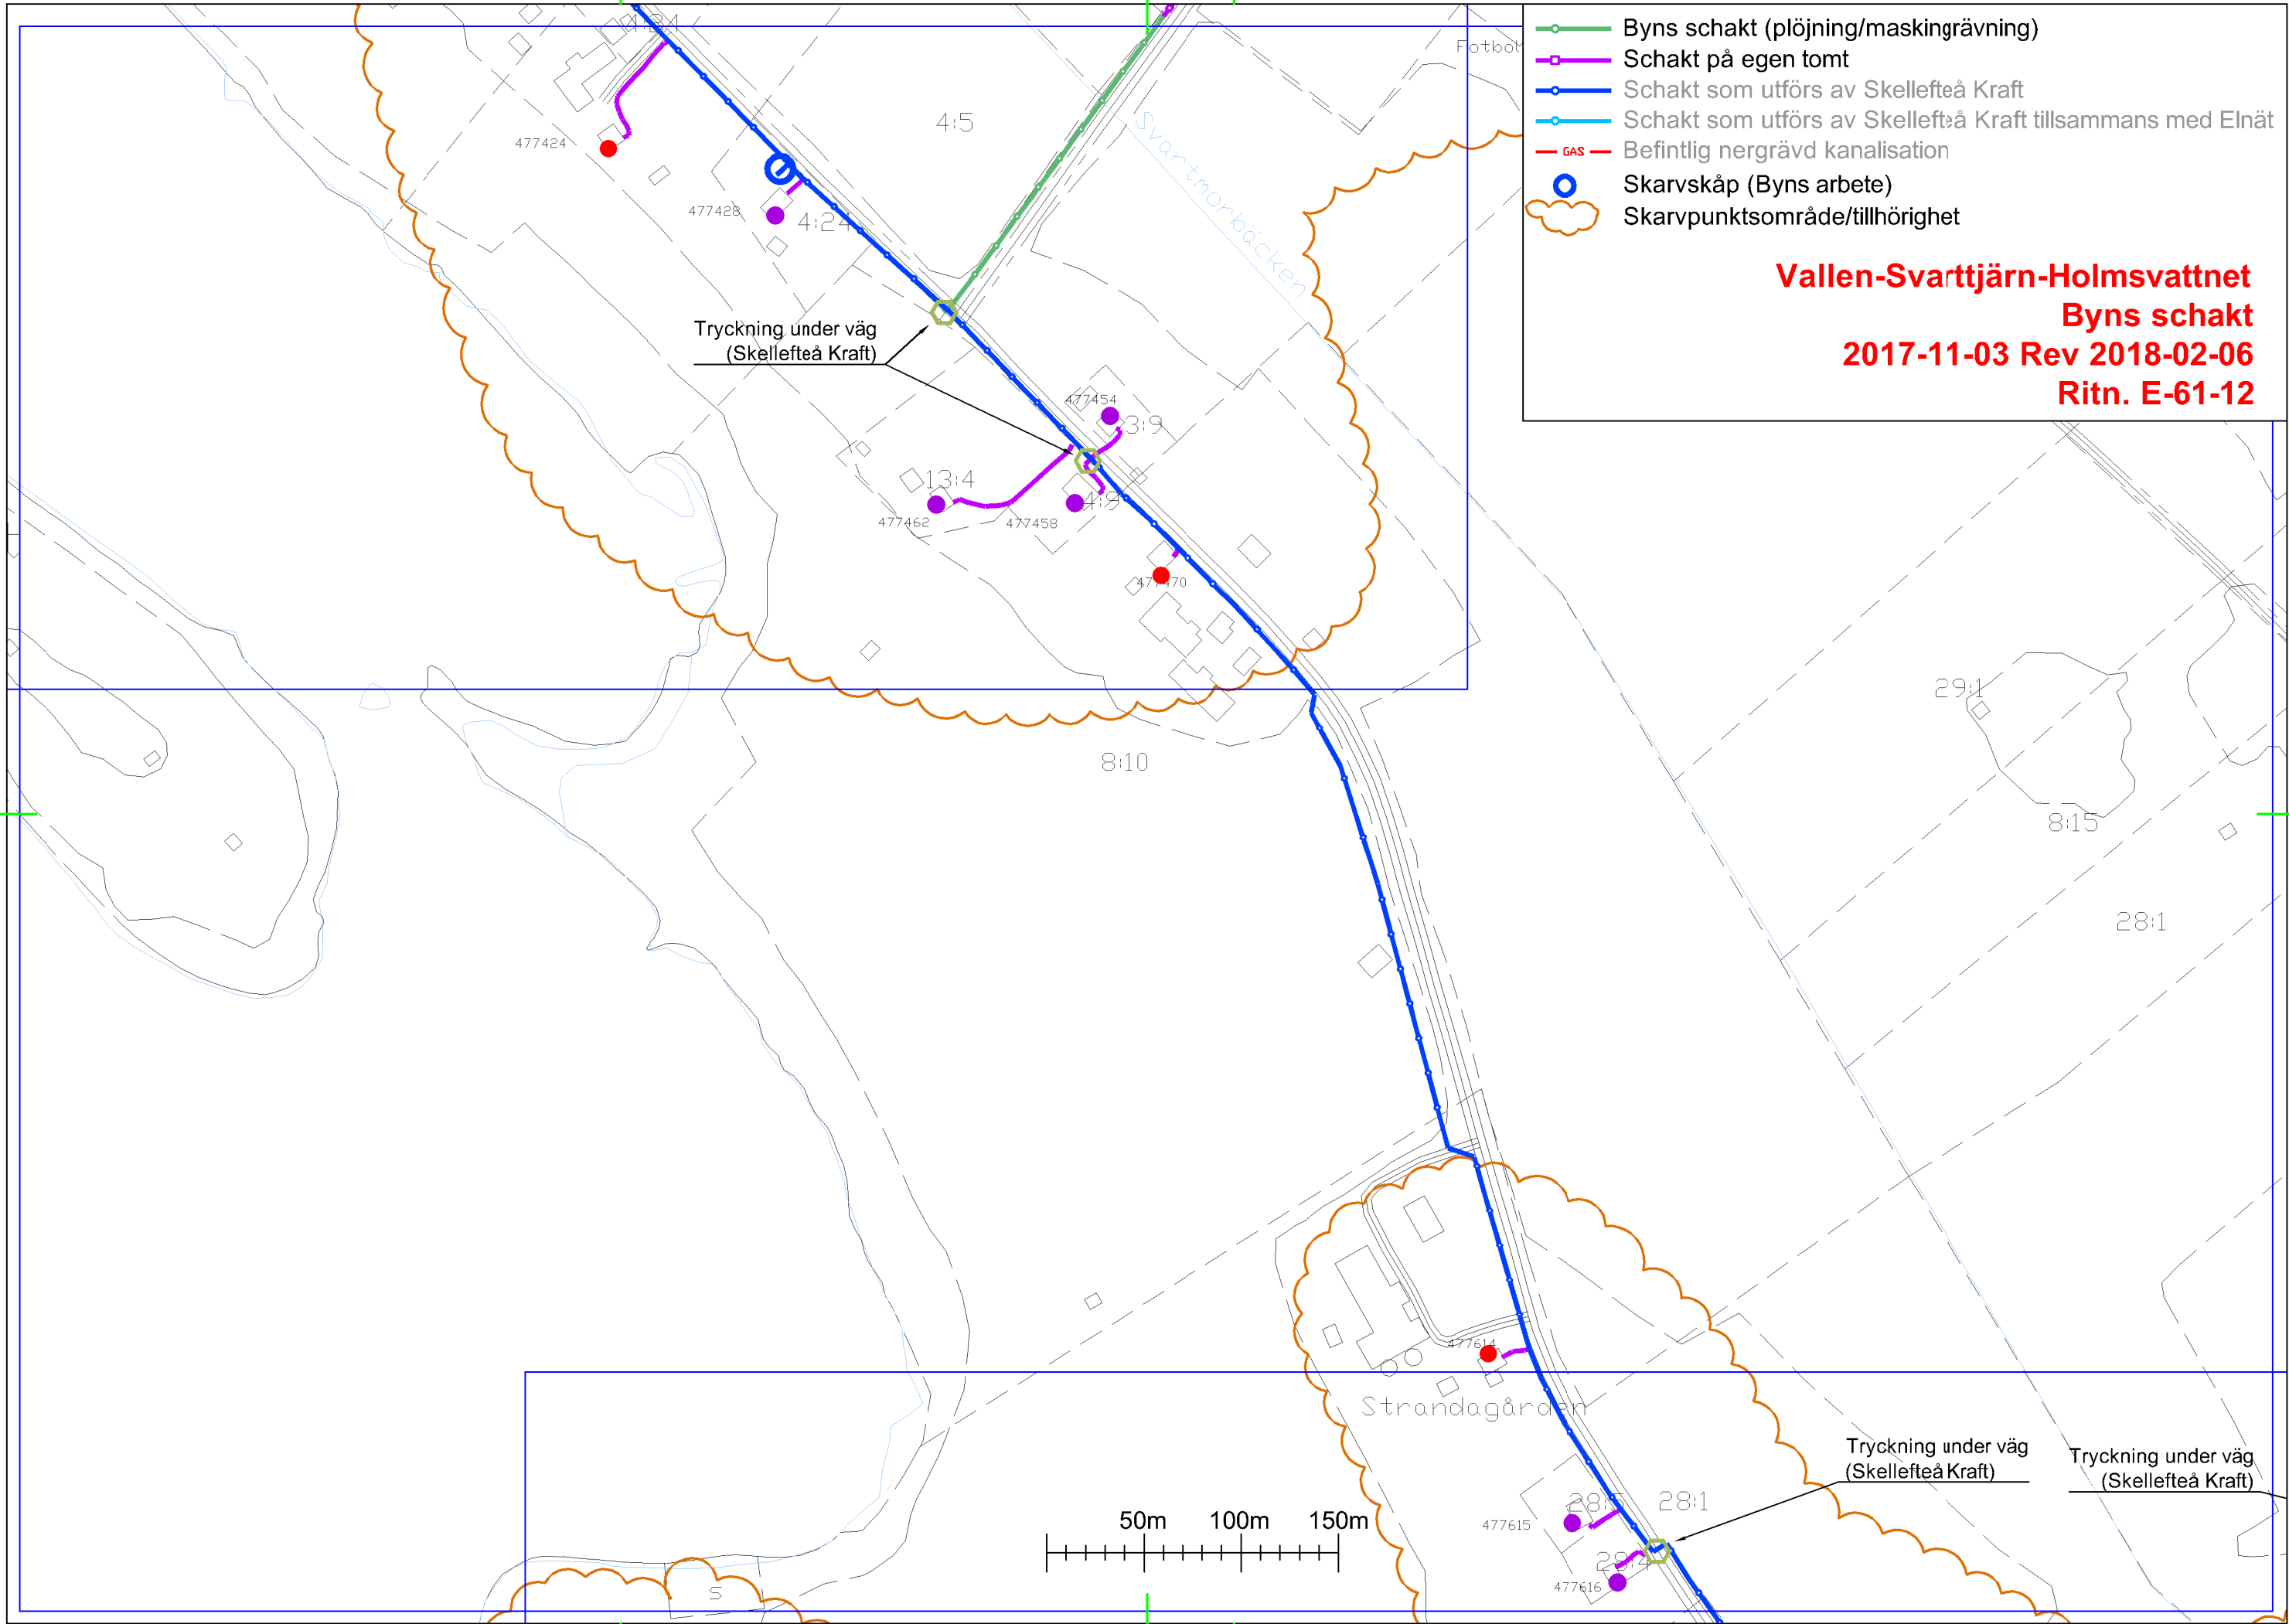

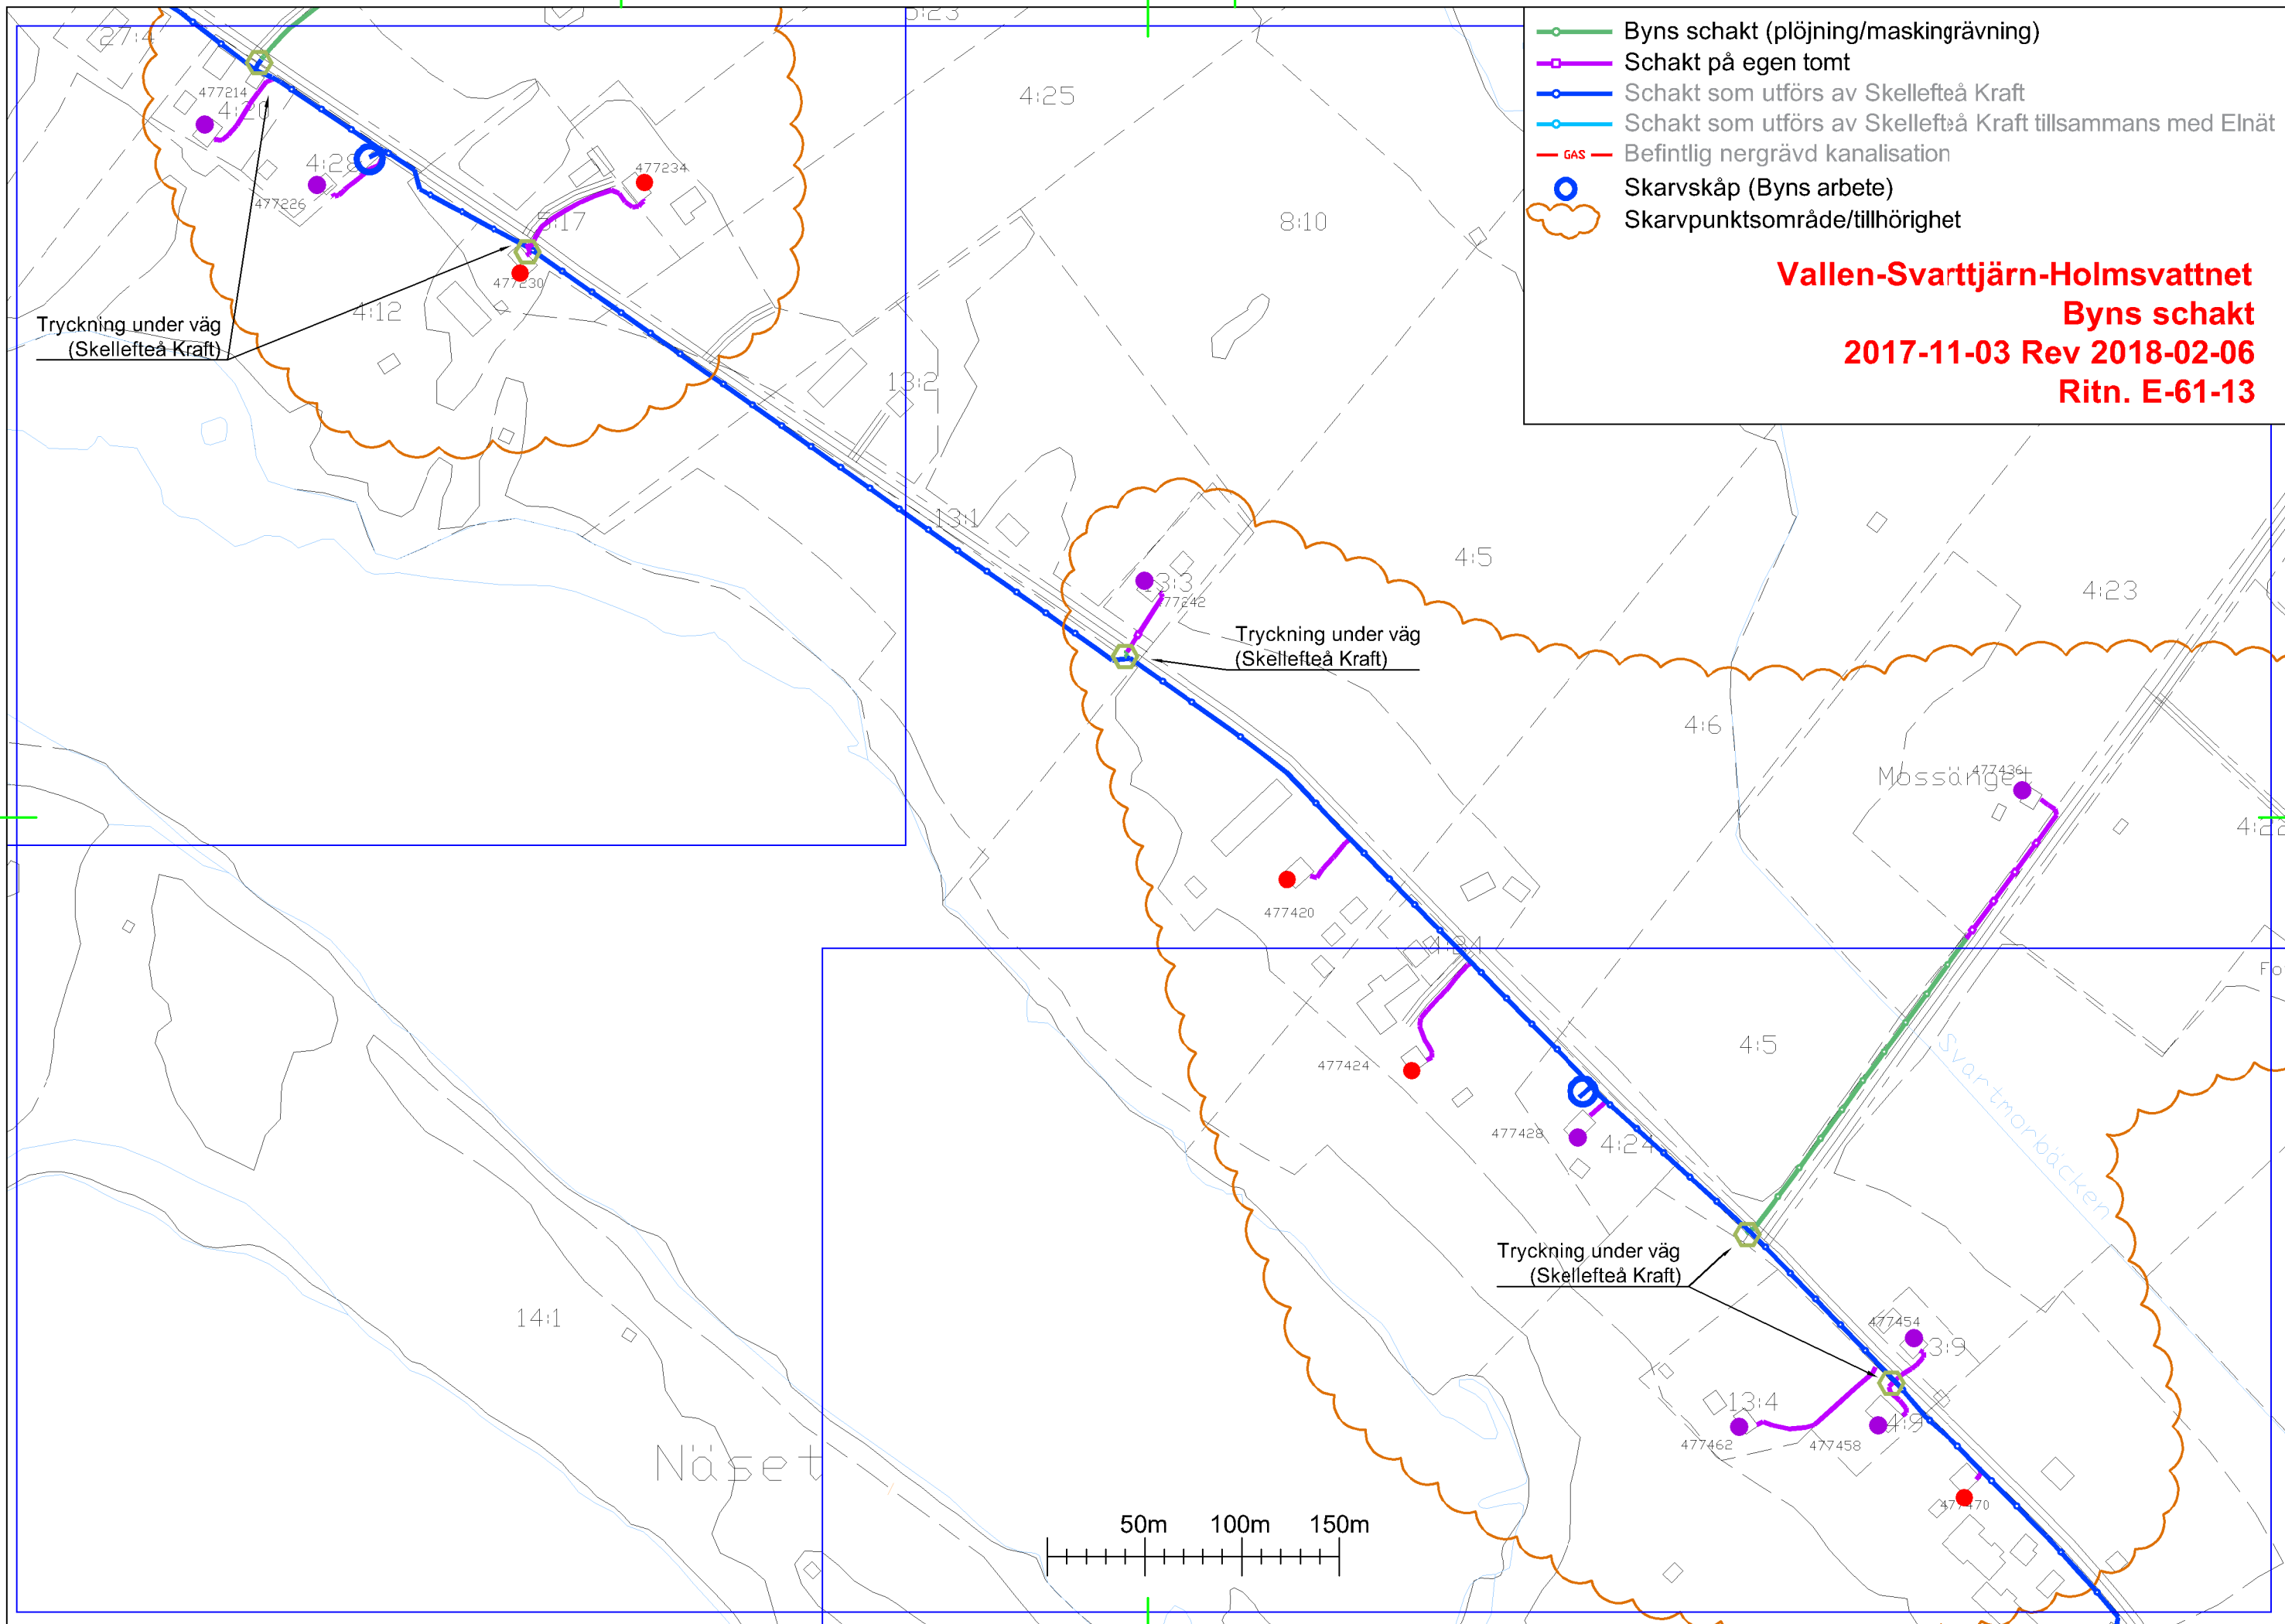


Vallen-Svarttjärn-Holmsvattnet
Byns schakt
2017-11-03 Rev 2018-02-06
Ritn. E-61-13

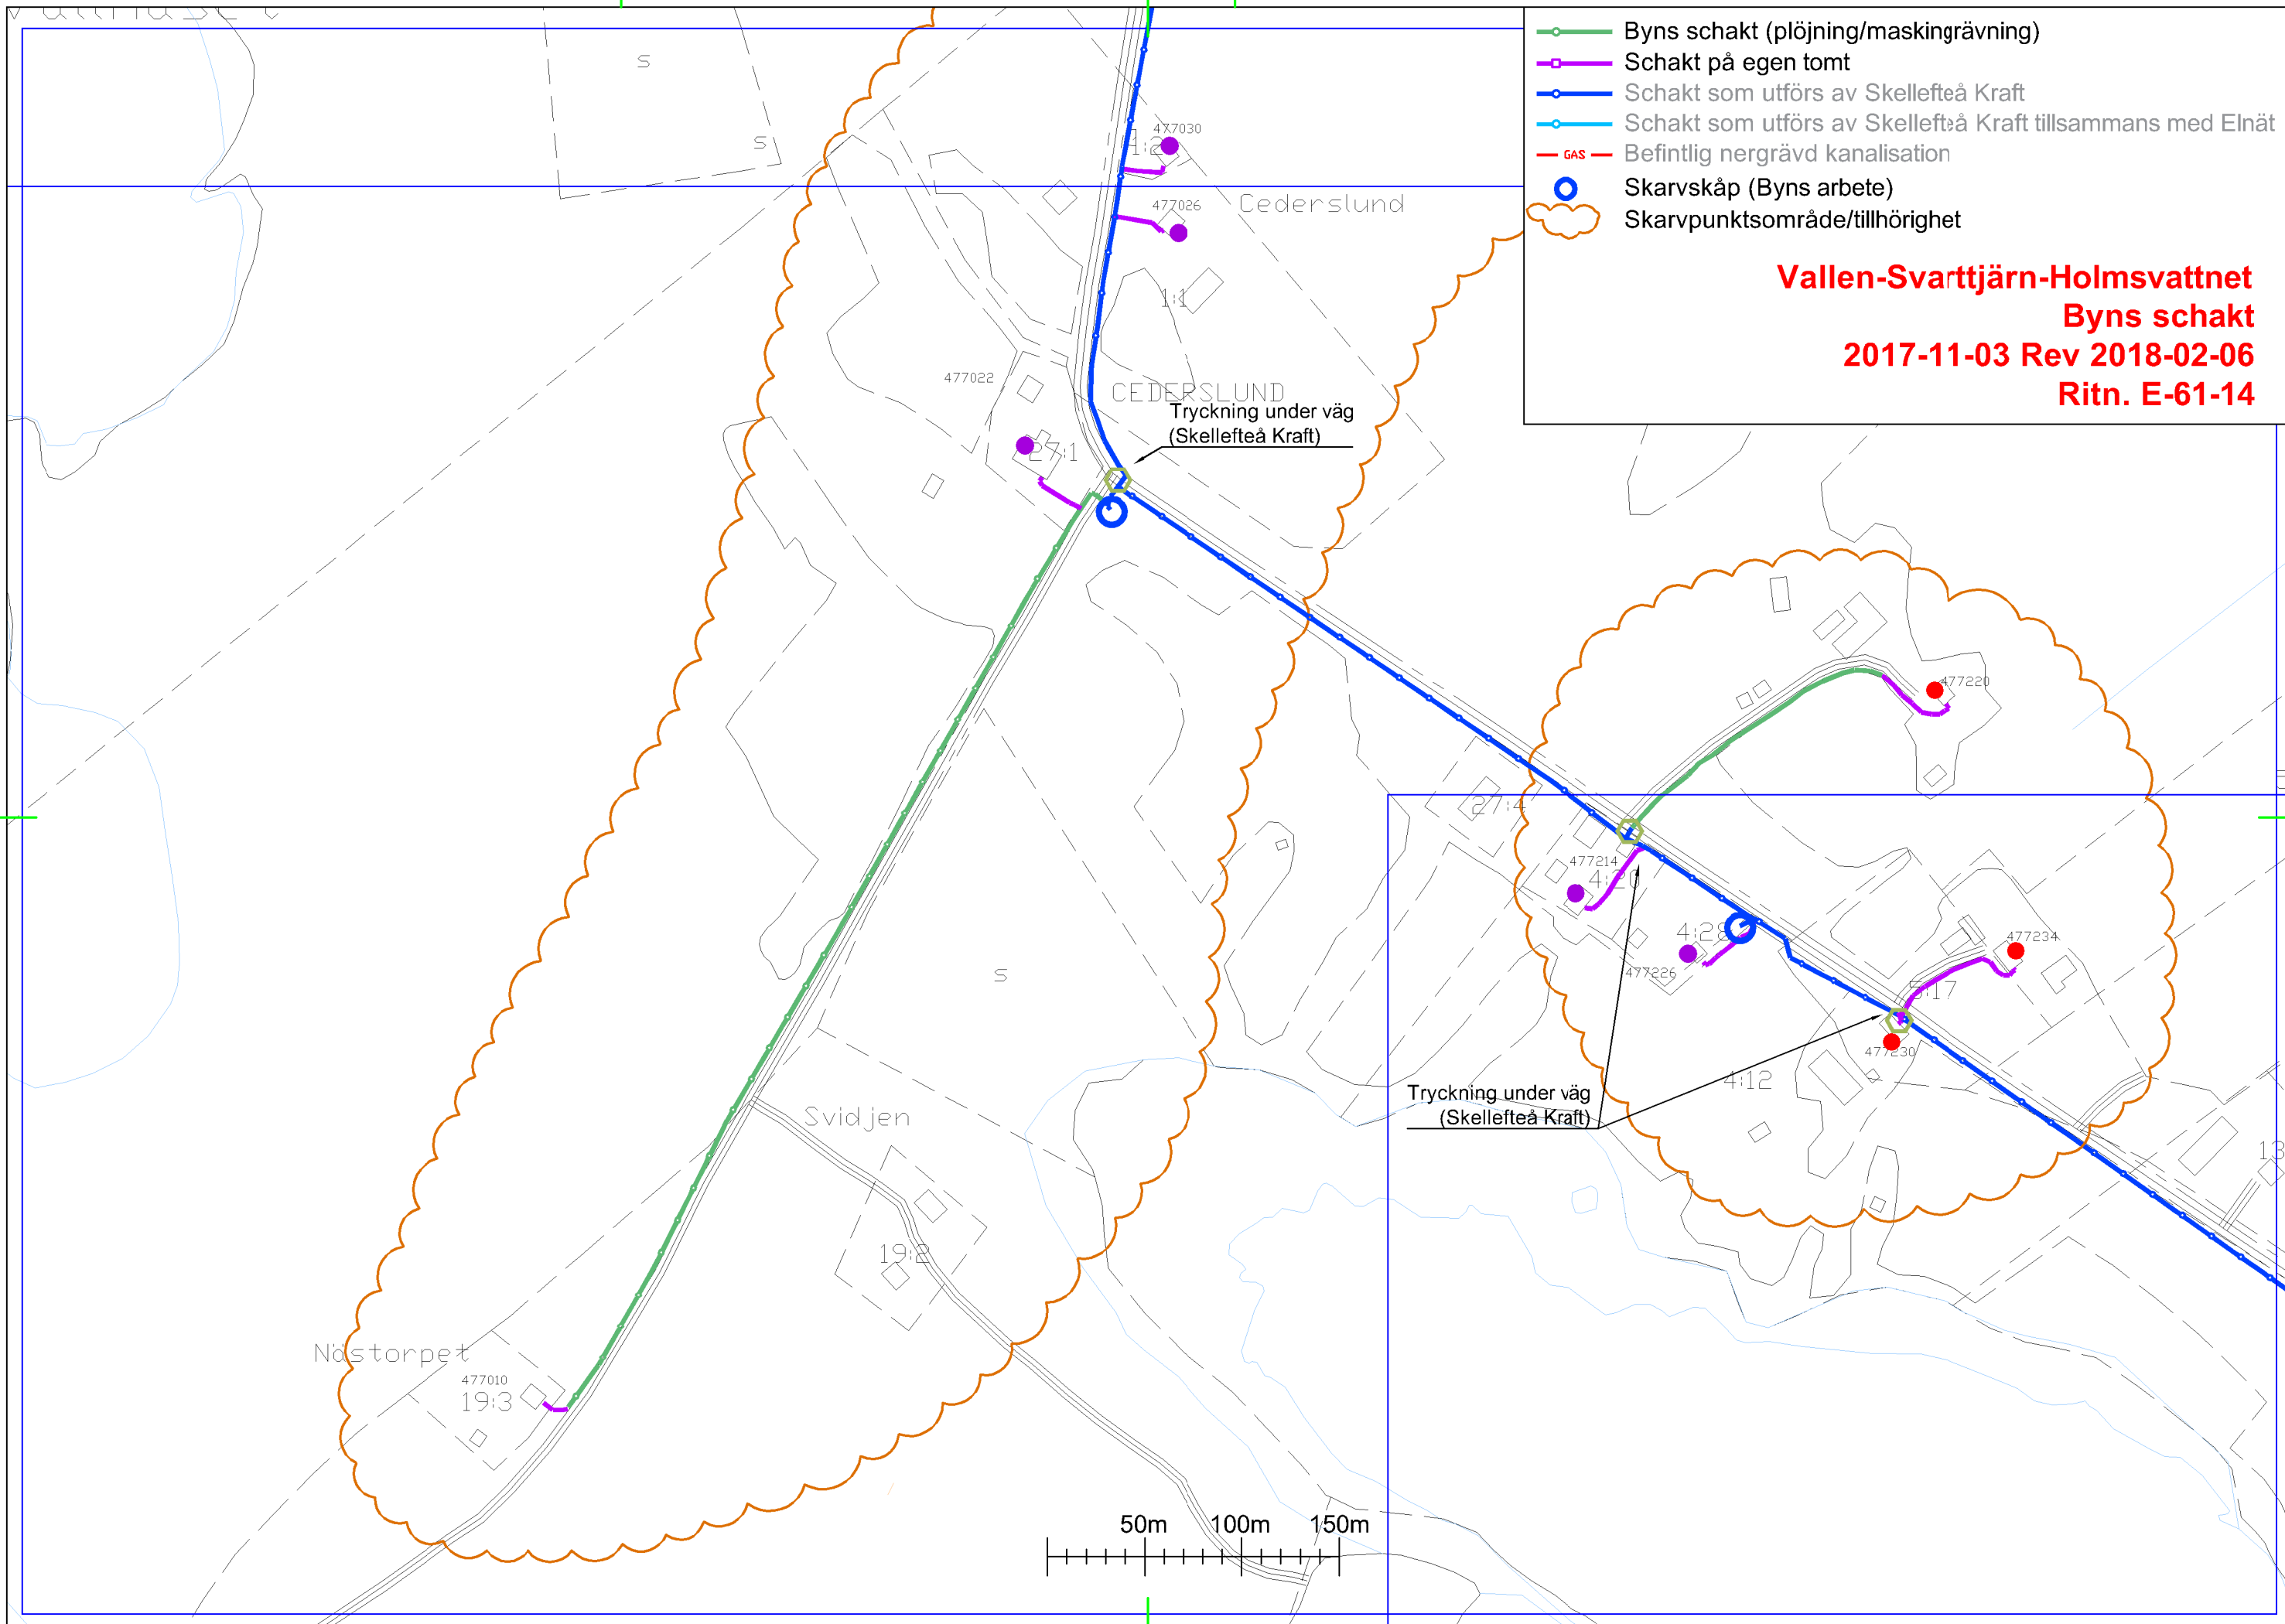



- Byns schakt (plöjning/maskingrävning)
- Schakt på egen tomt
- Schakt som utförs av Skellefteå Kraft
- Schakt som utförs av Skellefteå Kraft tillsammans med Elnät
- GAS Befintlig nergrävd kanalisation
- Skarvskåp (Byns arbete)
- Skarvpunktsområde/tillhörighet

Vallen-Svarttjärn-Holmsvattnet
Byns schakt
2017-11-03 Rev 2018-02-06
Ritn. E-61-14

Tryckning under väg
(Skellefteå Kraft)

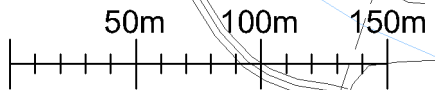


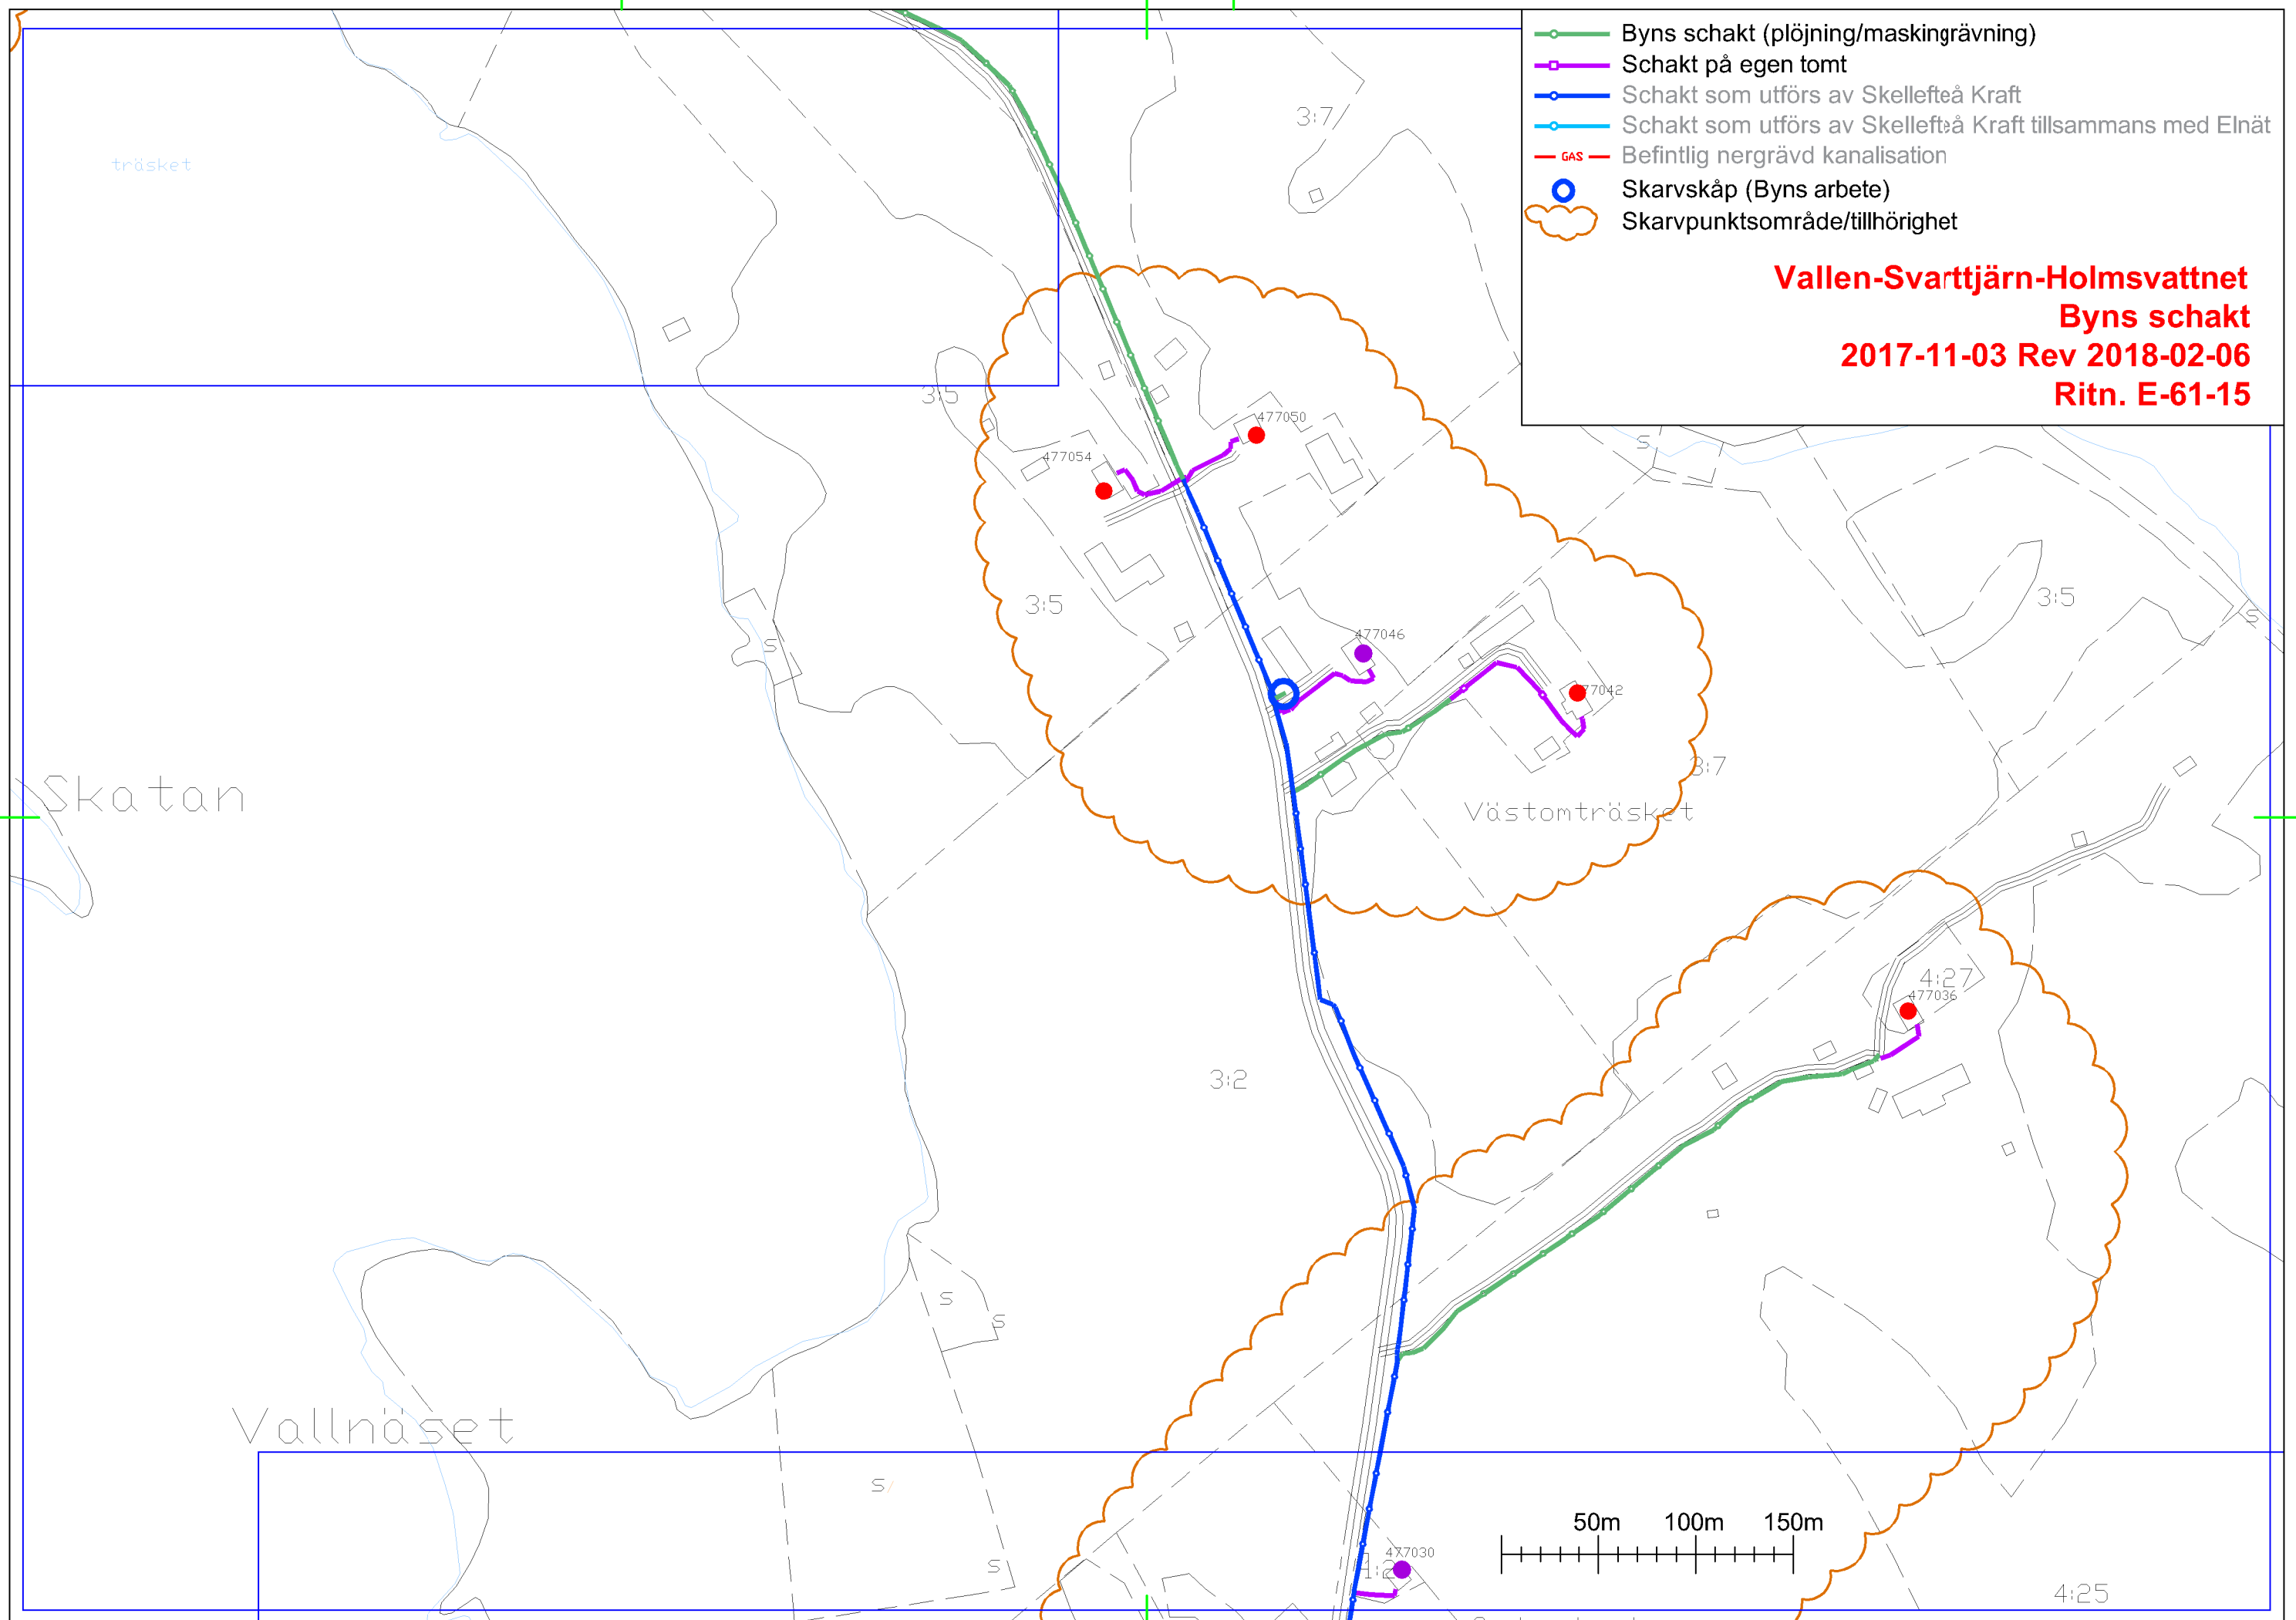

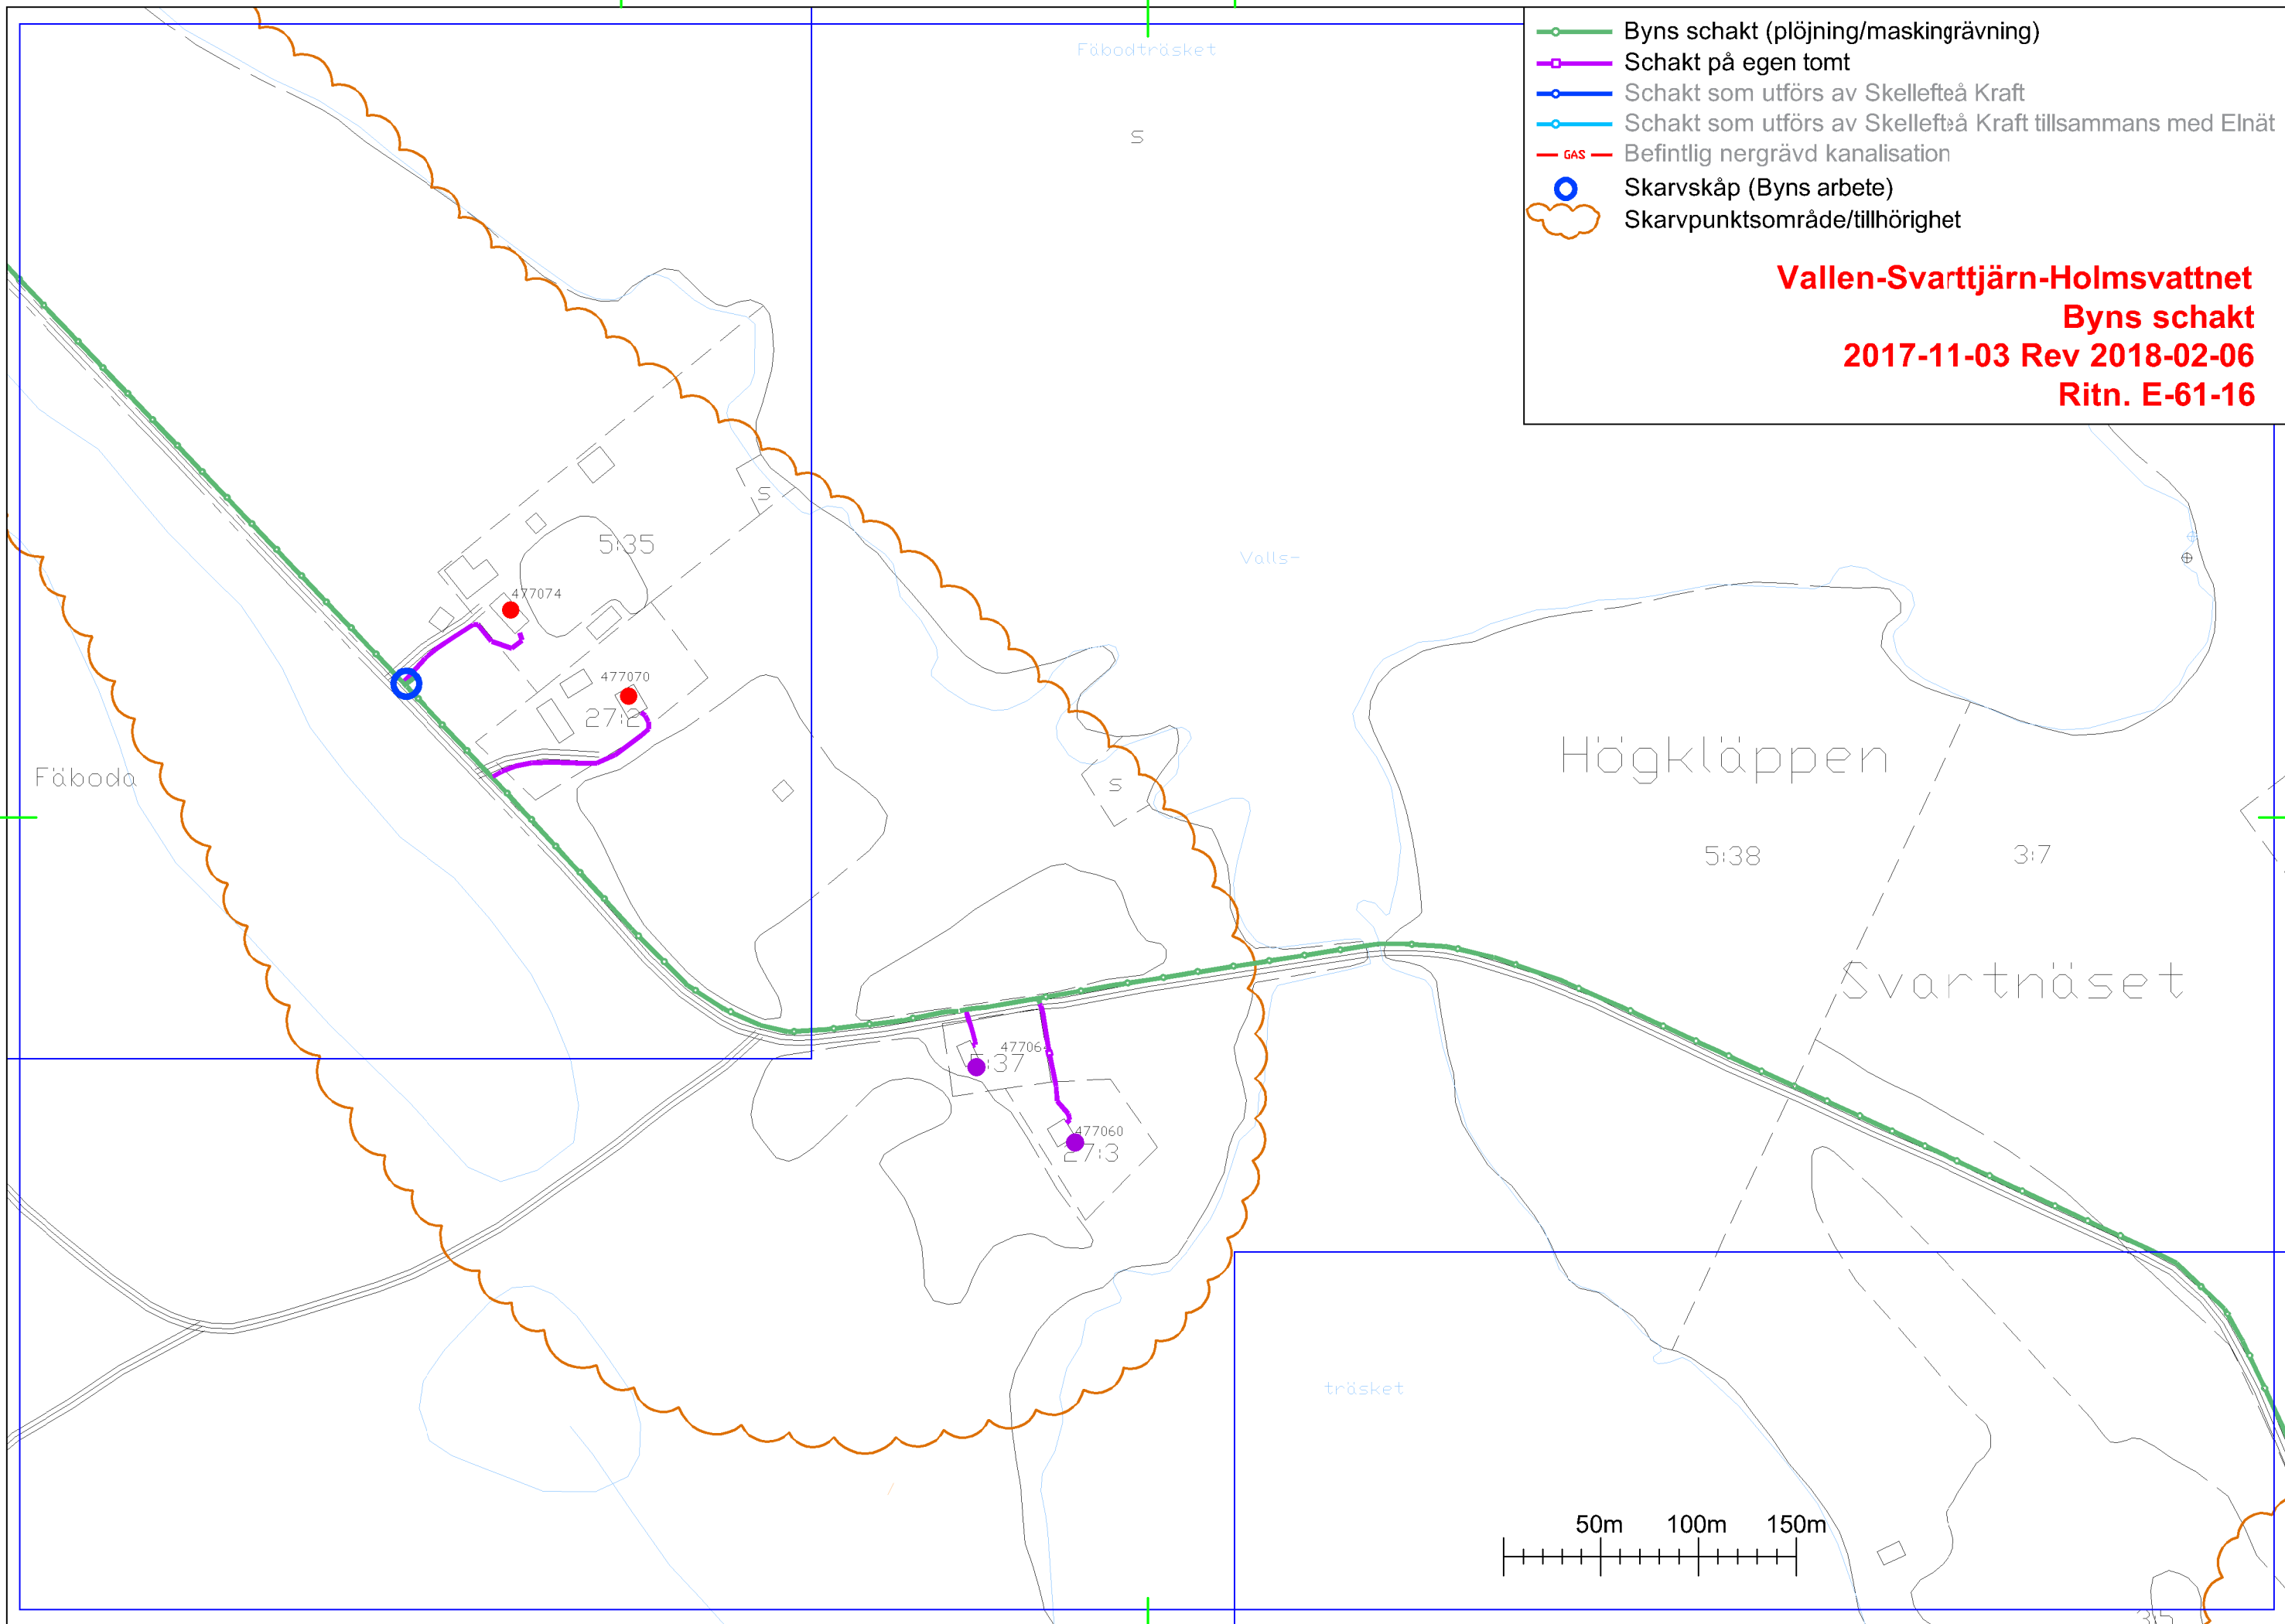


- Byns schakt (plöjning/maskingrävning)
- Schakt på egen tomt
- Schakt som utförs av Skellefteå Kraft
- Schakt som utförs av Skellefteå Kraft tillsammans med Elnät
- GAS Befintlig nergrävd kanalisation
- Skarvskåp (Byns arbete)
- Skarvpunktsområde/tillhörighet


Vallen-Svarttjärn-Holmsvattnet
Byns schakt
2017-11-03 Rev 2018-02-06
Ritn. E-61-16

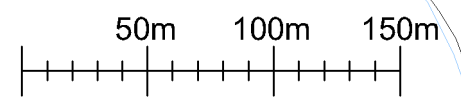



- Byns schakt (plöjning/maskingrävning)
- Schakt på egen tomt
- Schakt som utförs av Skellefteå Kraft
- Schakt som utförs av Skellefteå Kraft tillsammans med Elnät
- GAS Befintlig nergrävd kanalisation
- Skarvskåp (Byns arbete)
- Skarvpunktsområde/tillhörighet


Vallen-Svarttjärn-Holmsvattnet
Byns schakt
2017-11-03 Rev 2018-02-06
Ritn. E-61-17

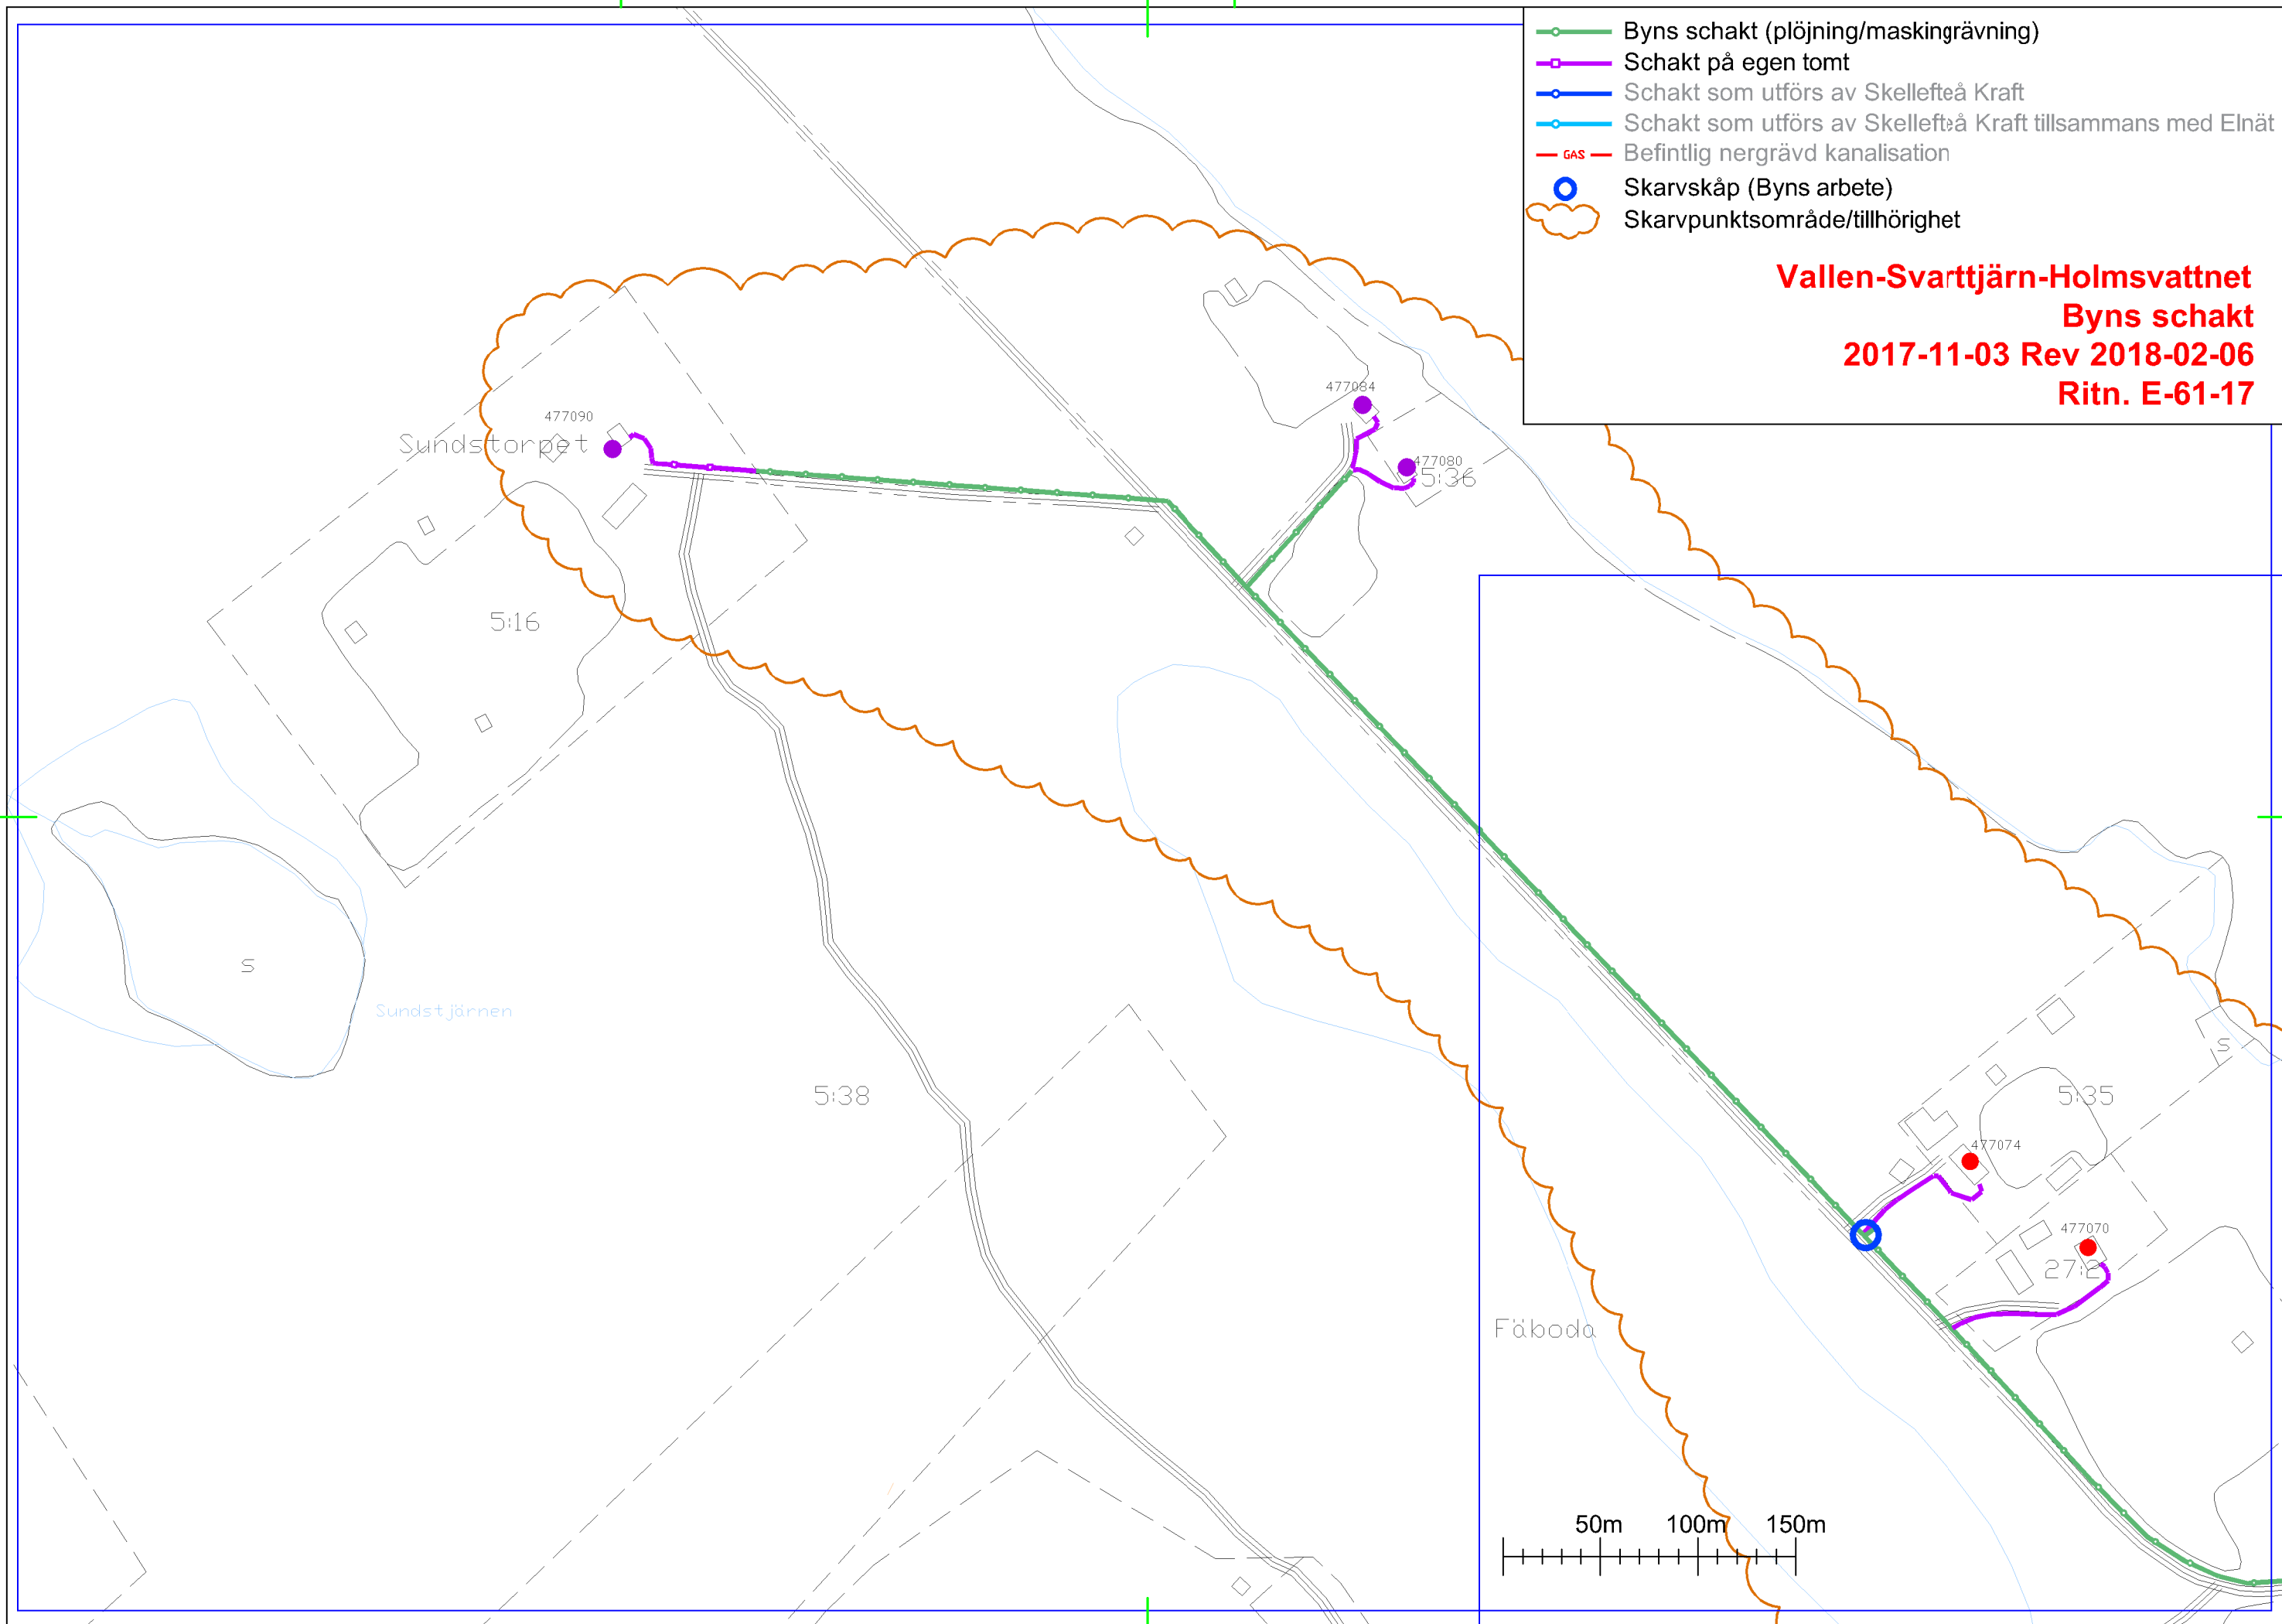

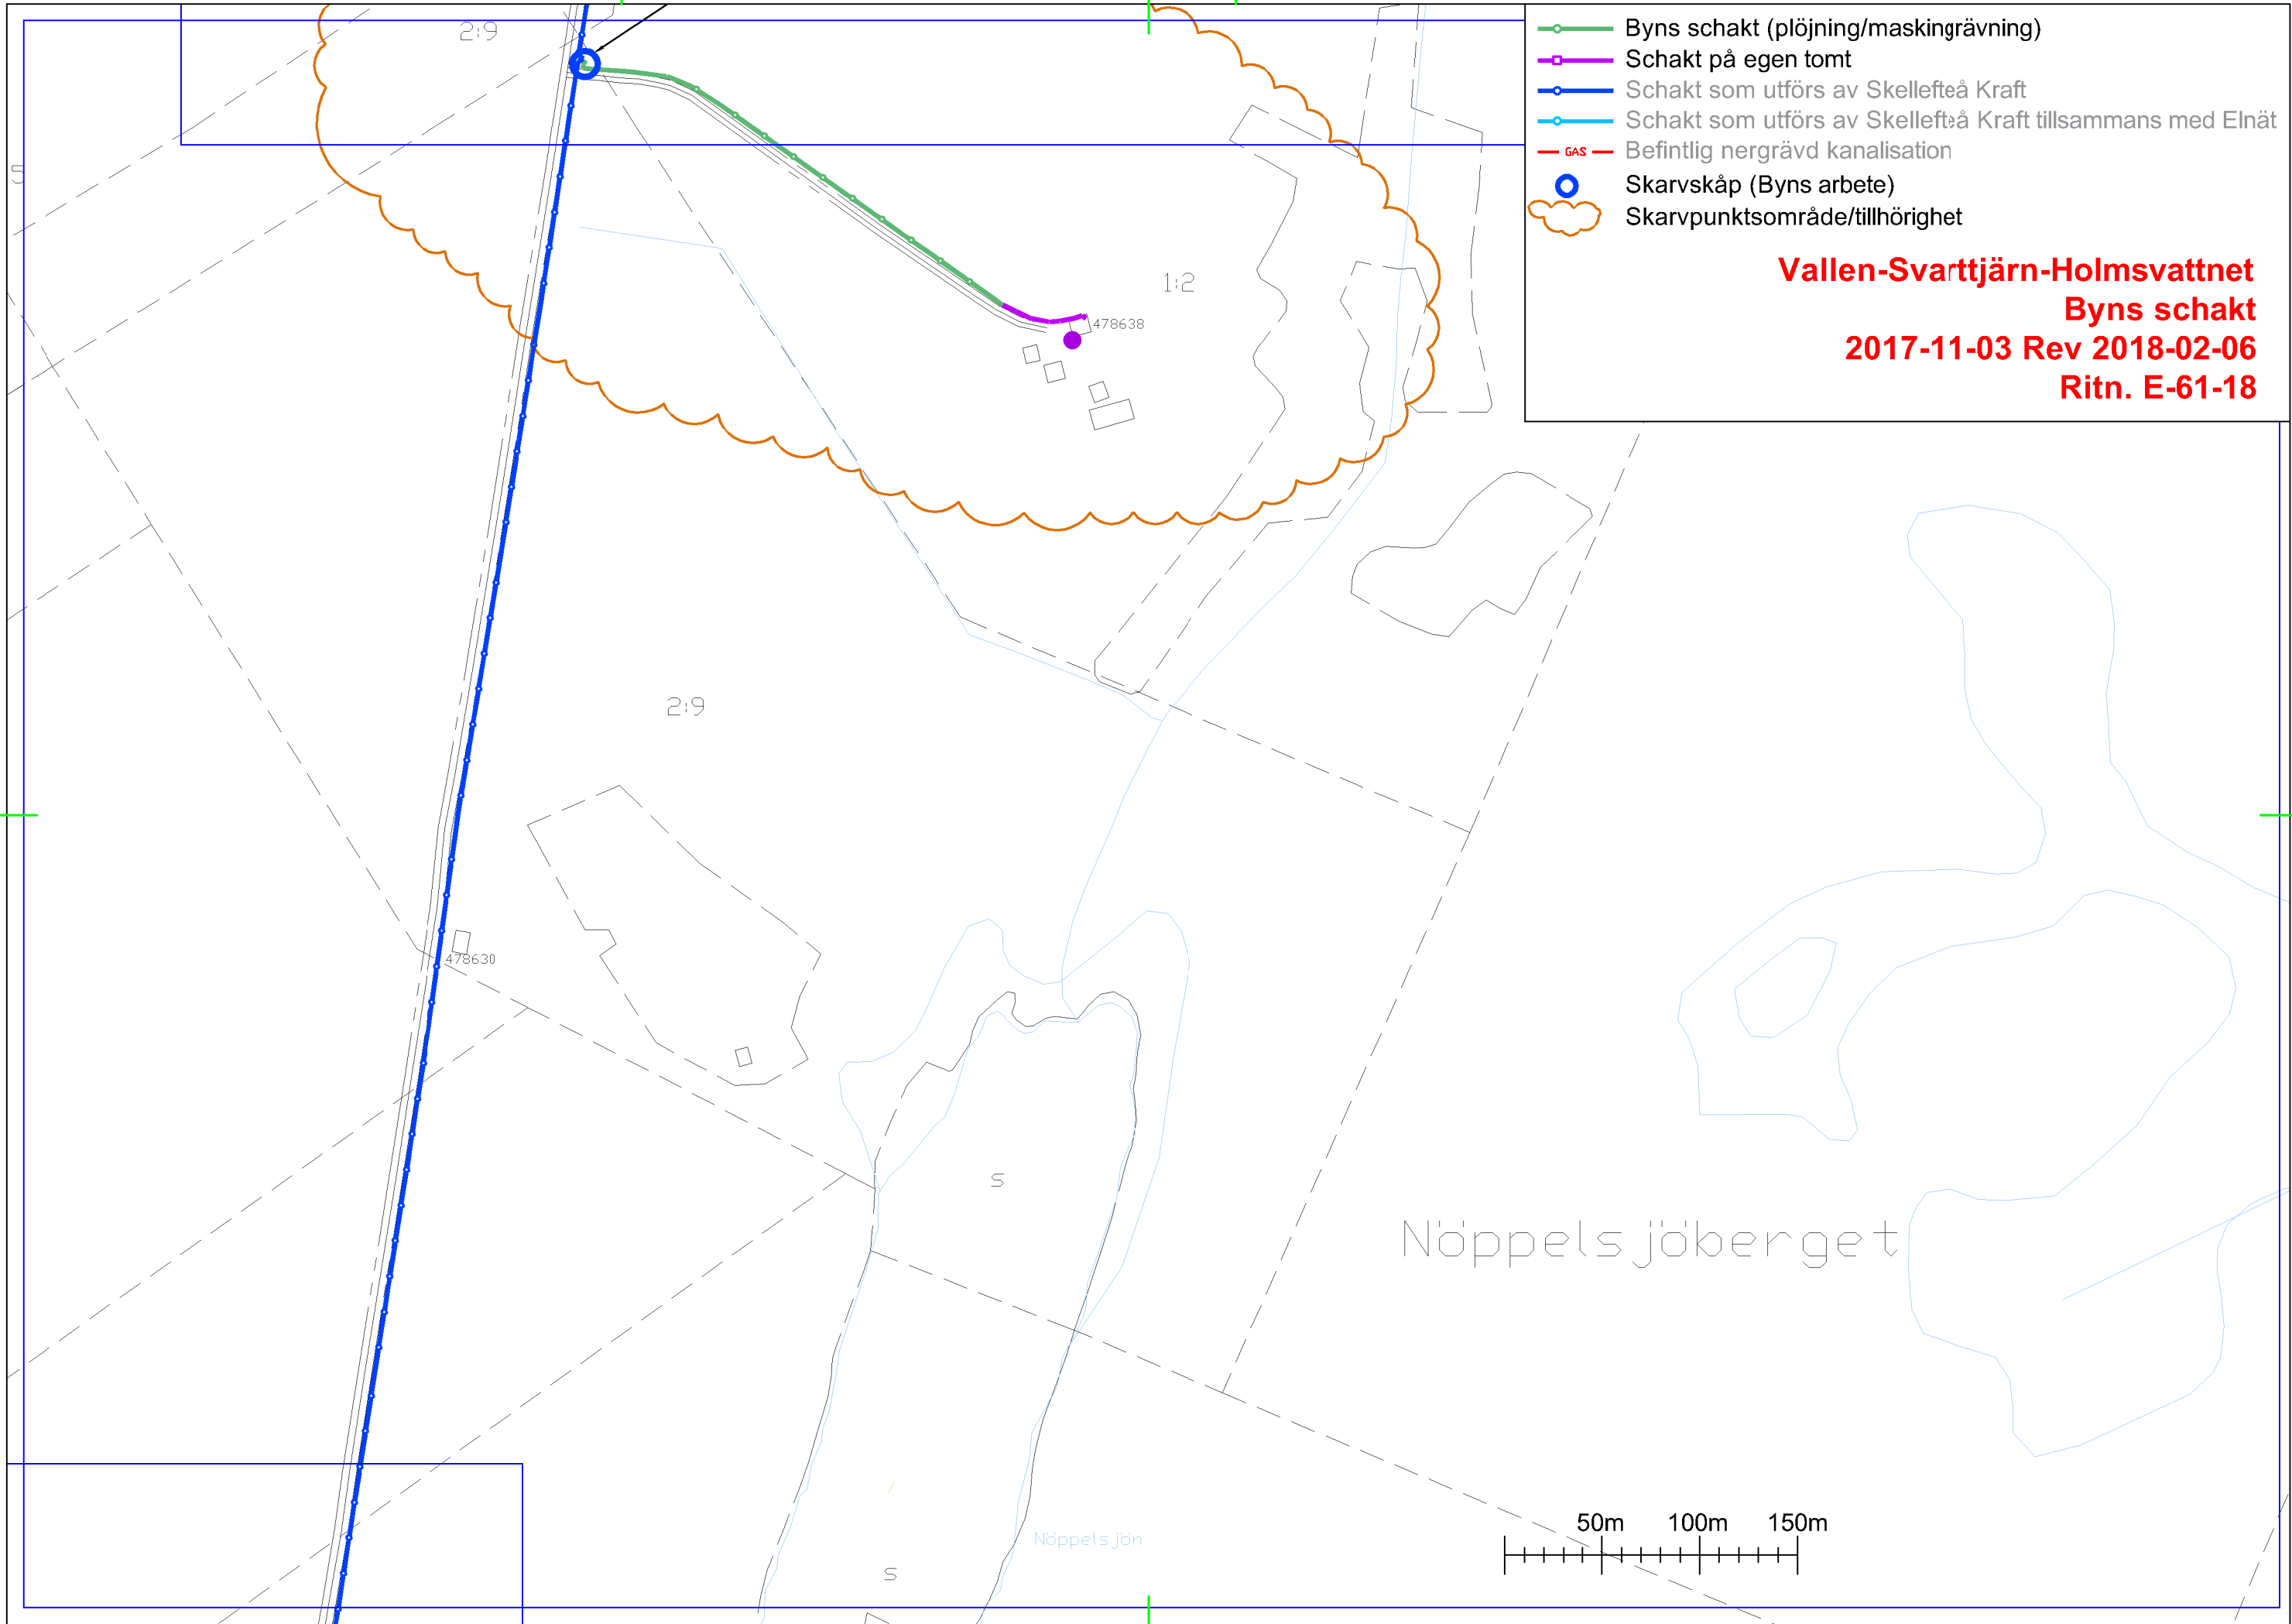


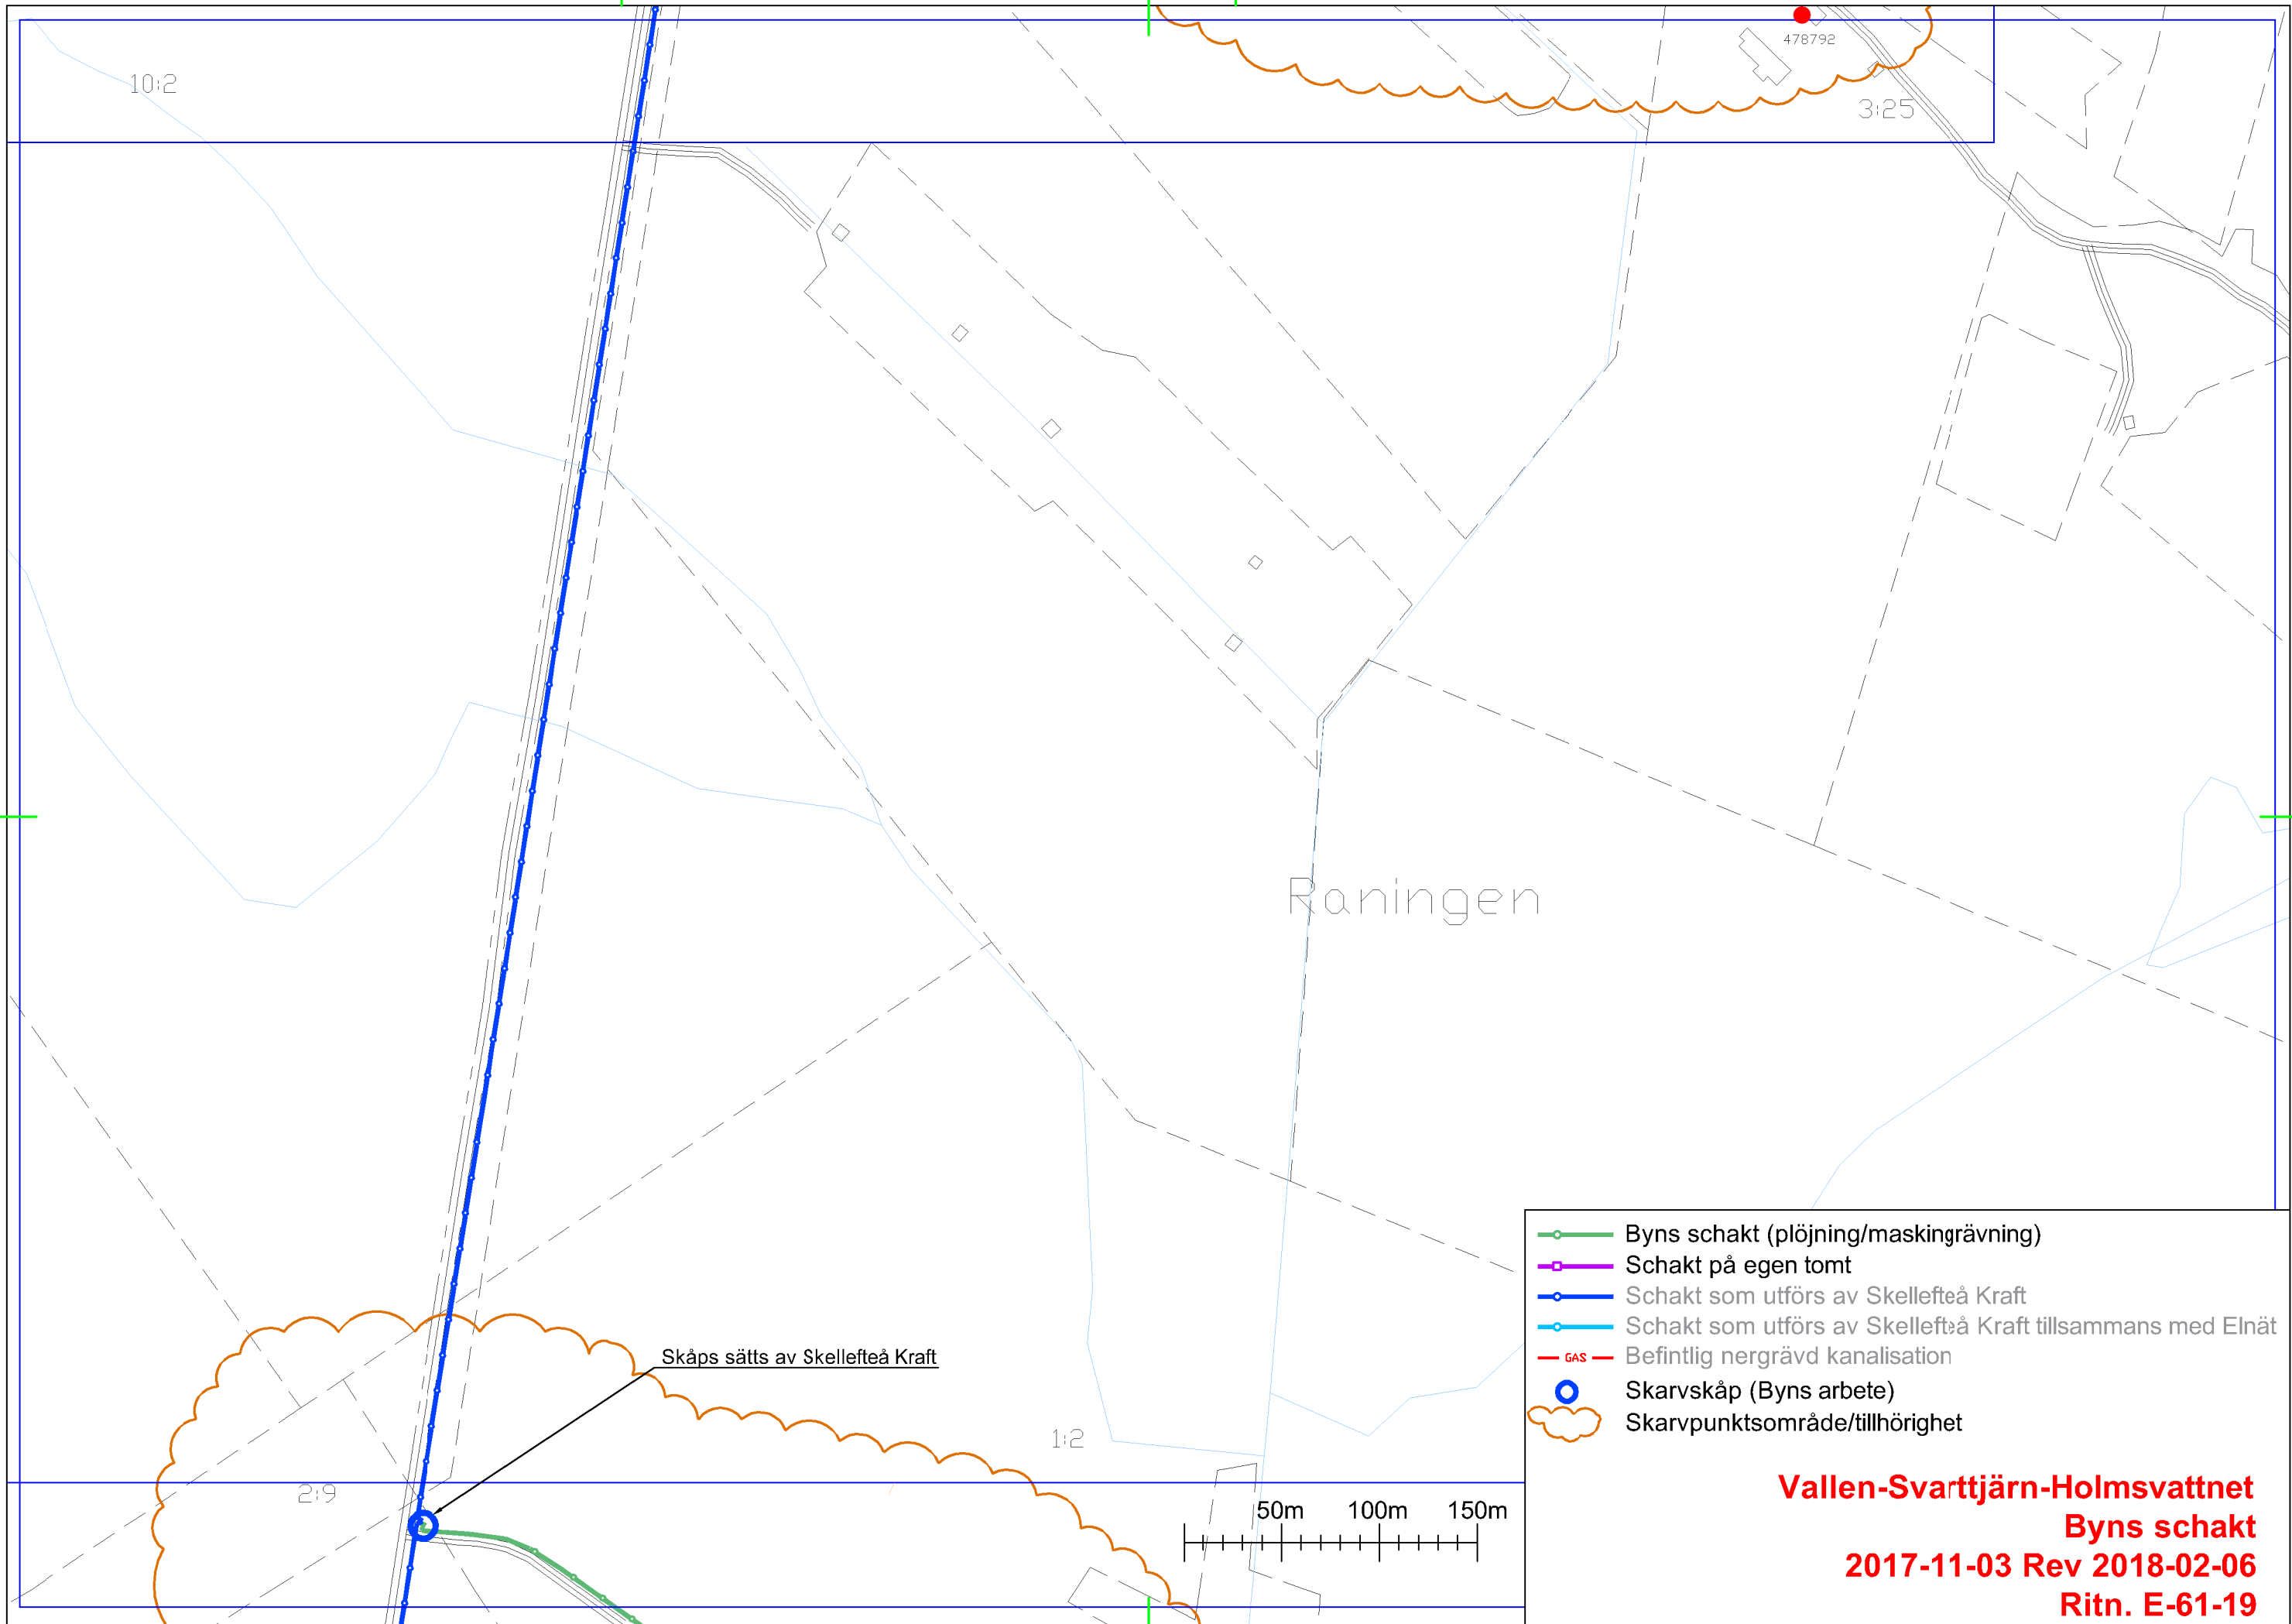


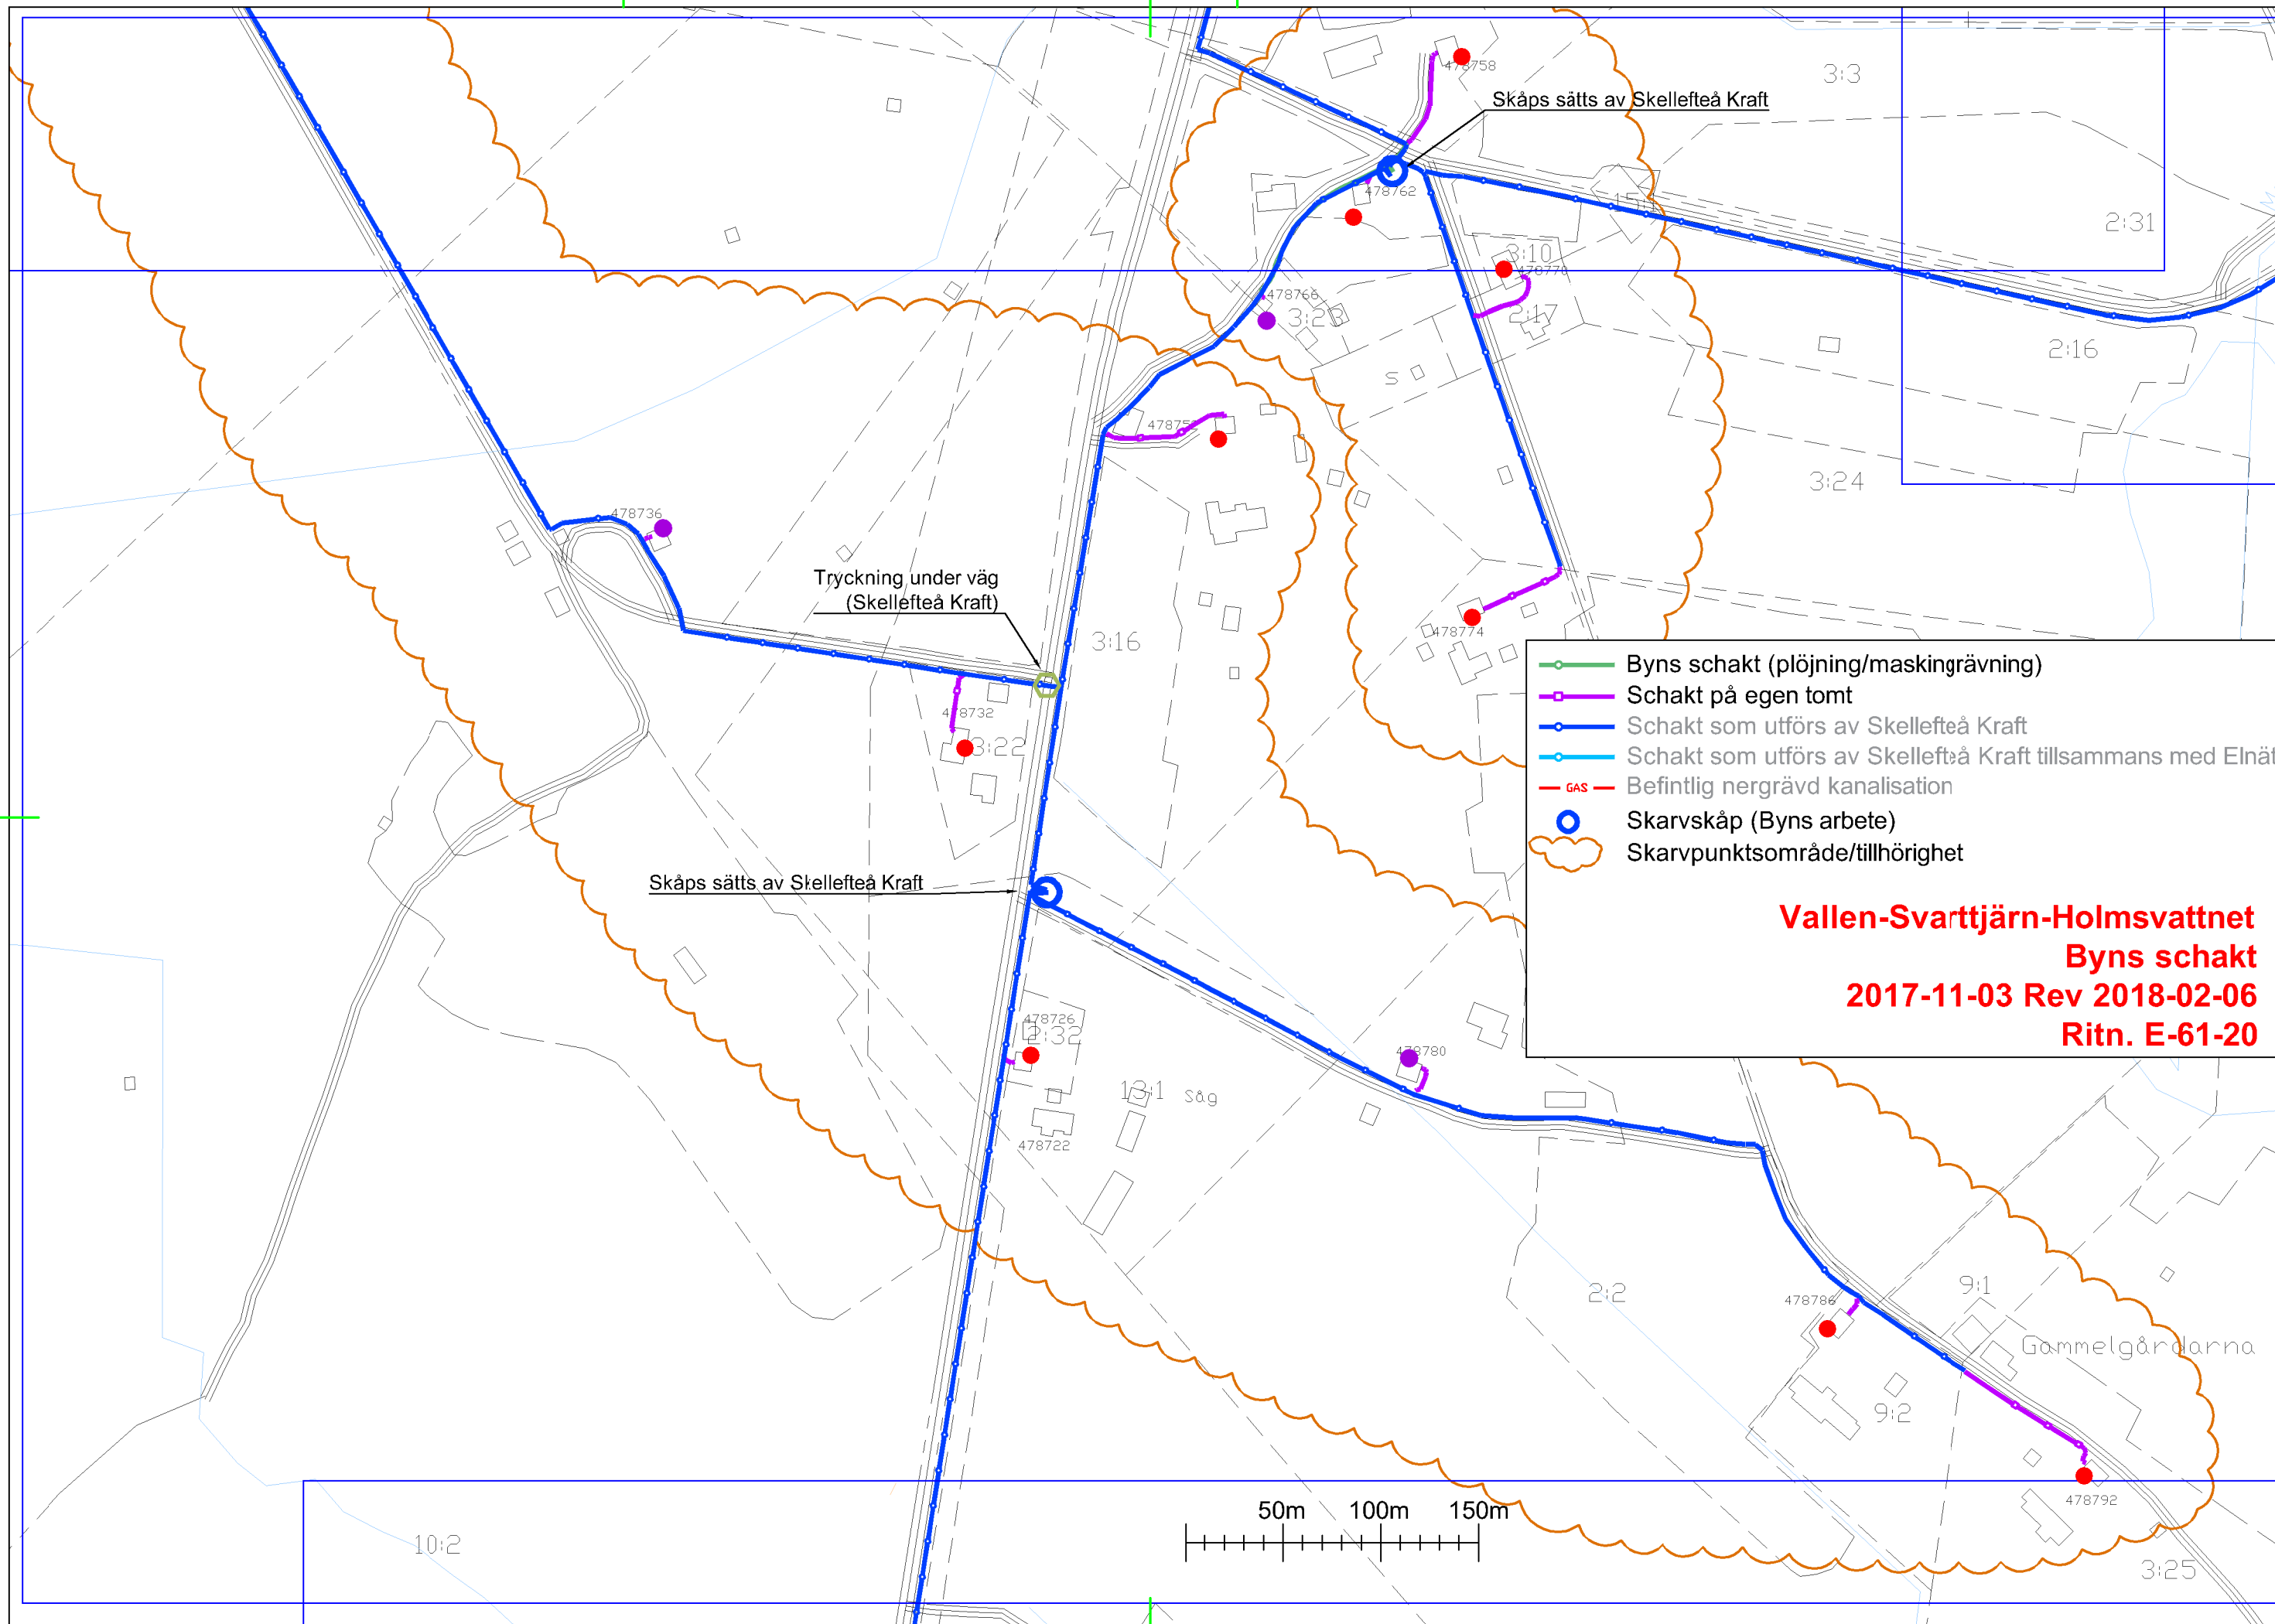


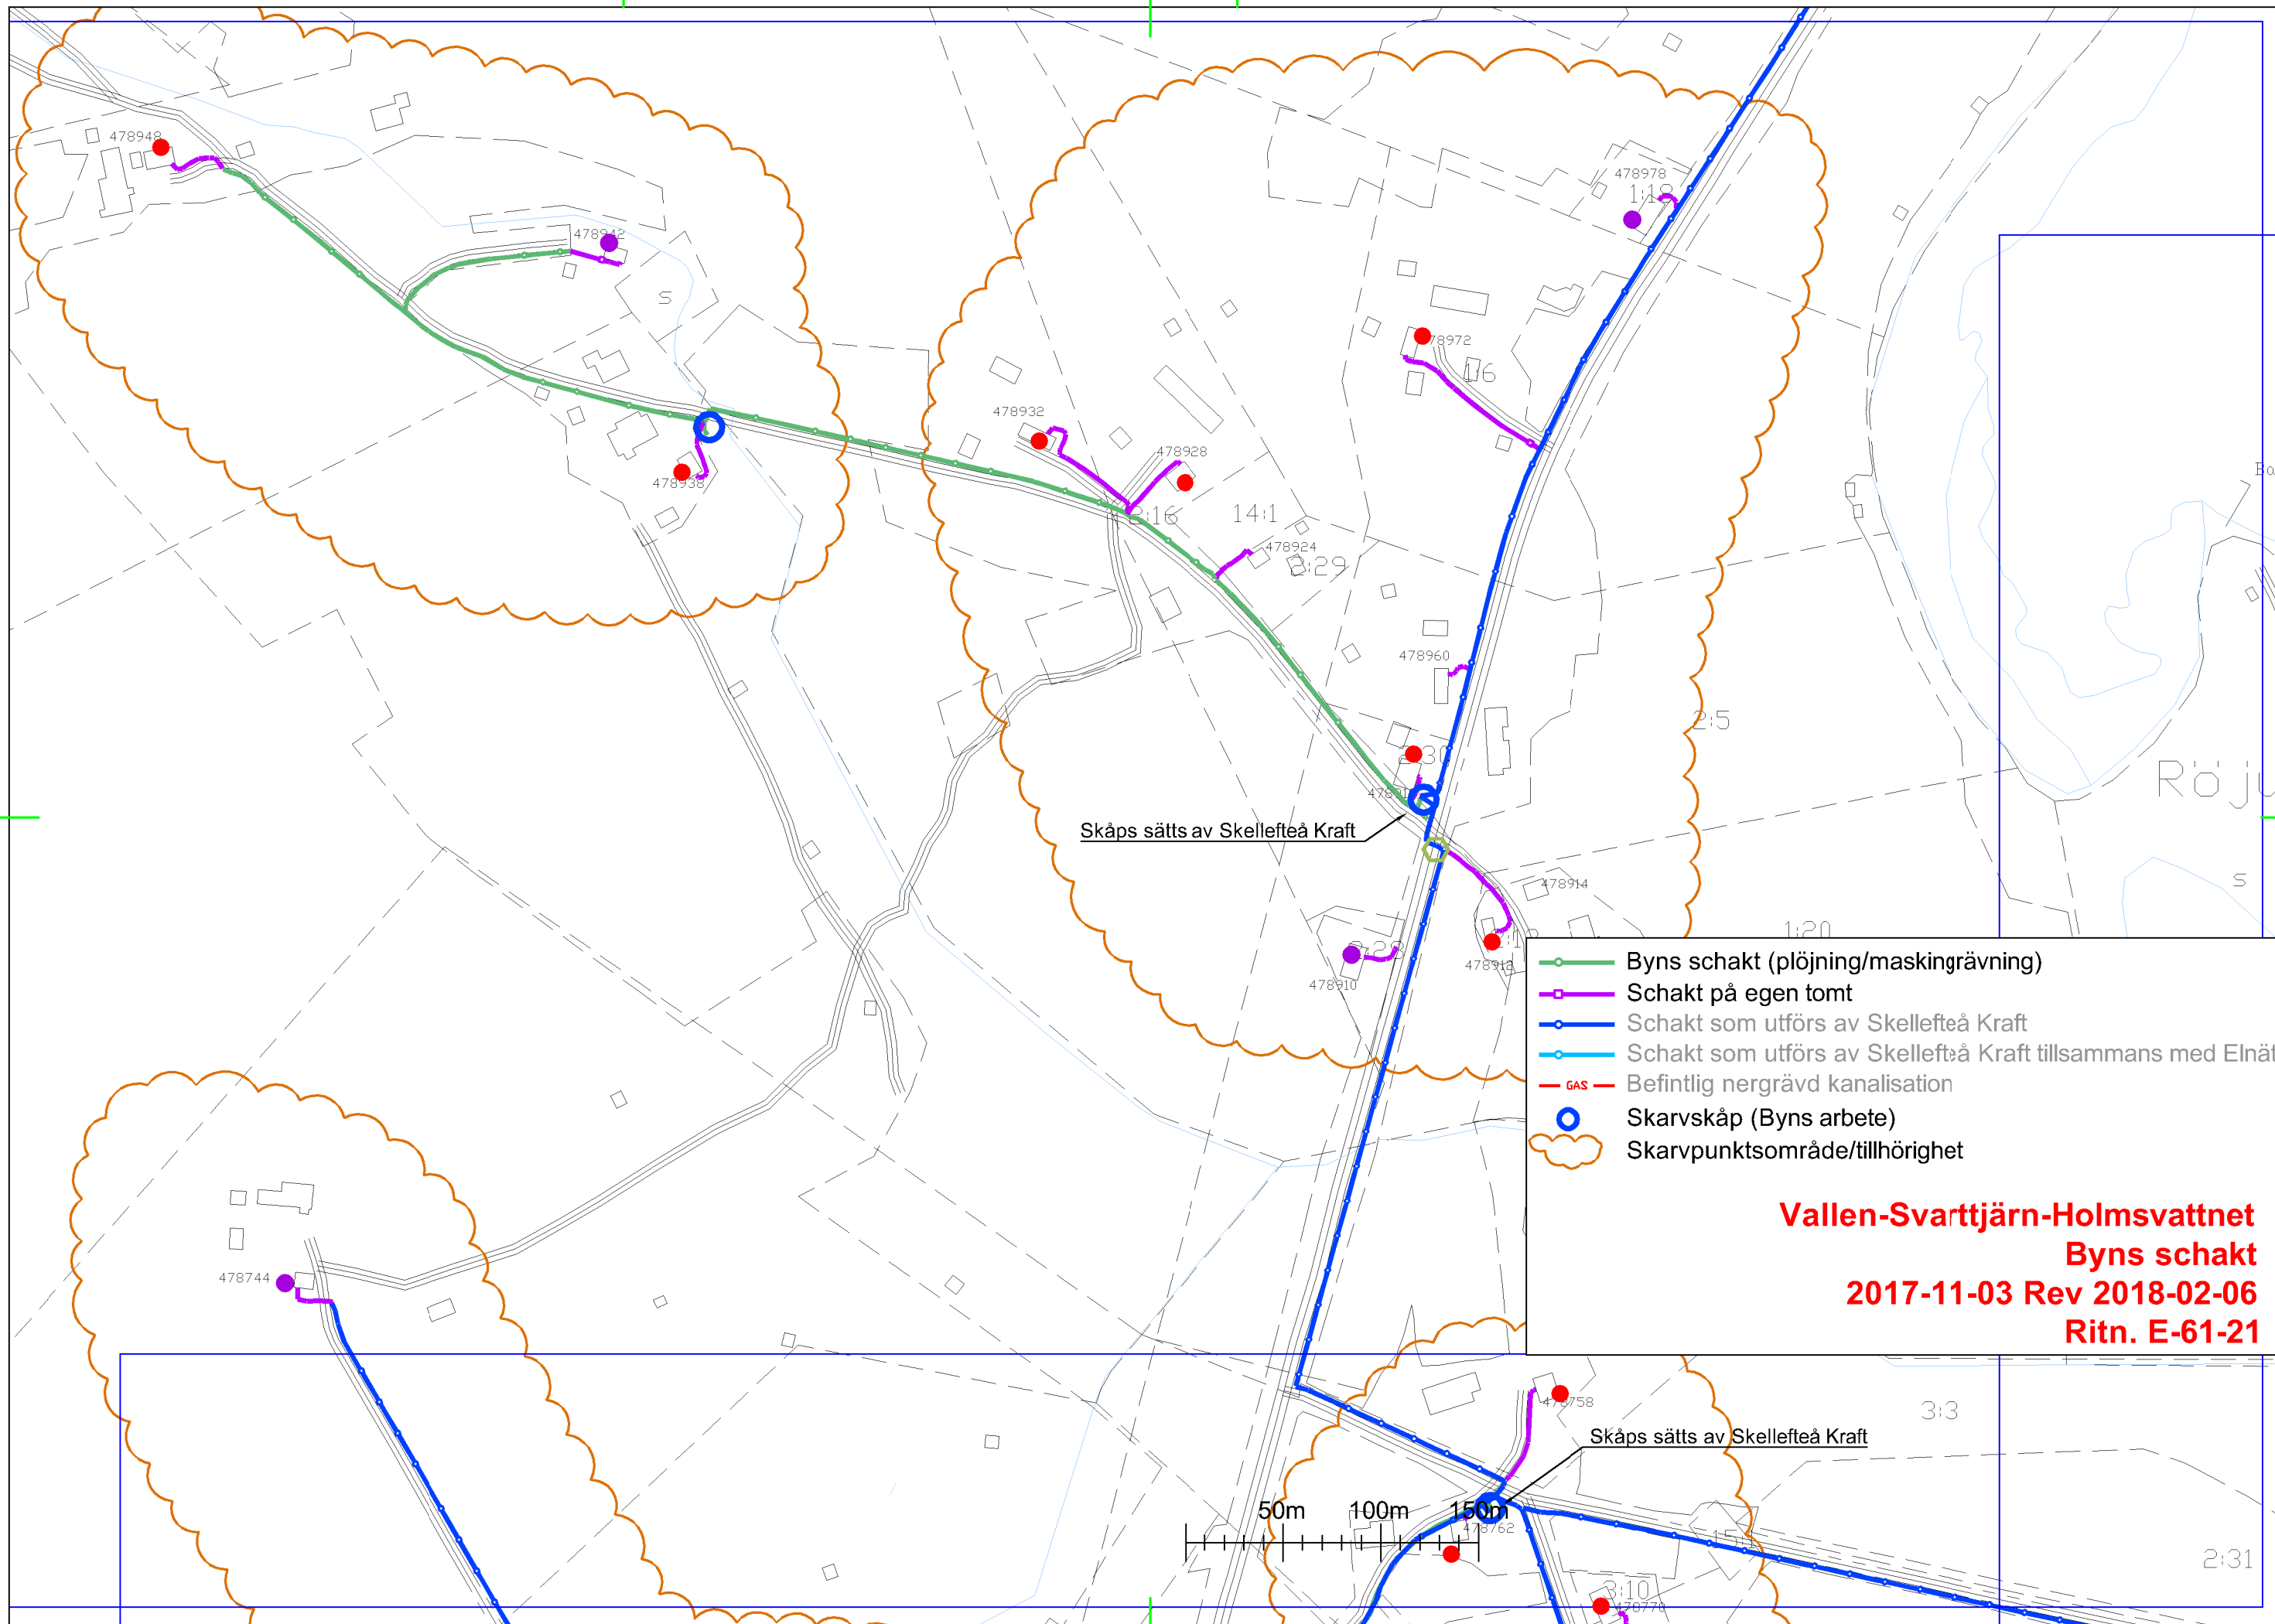




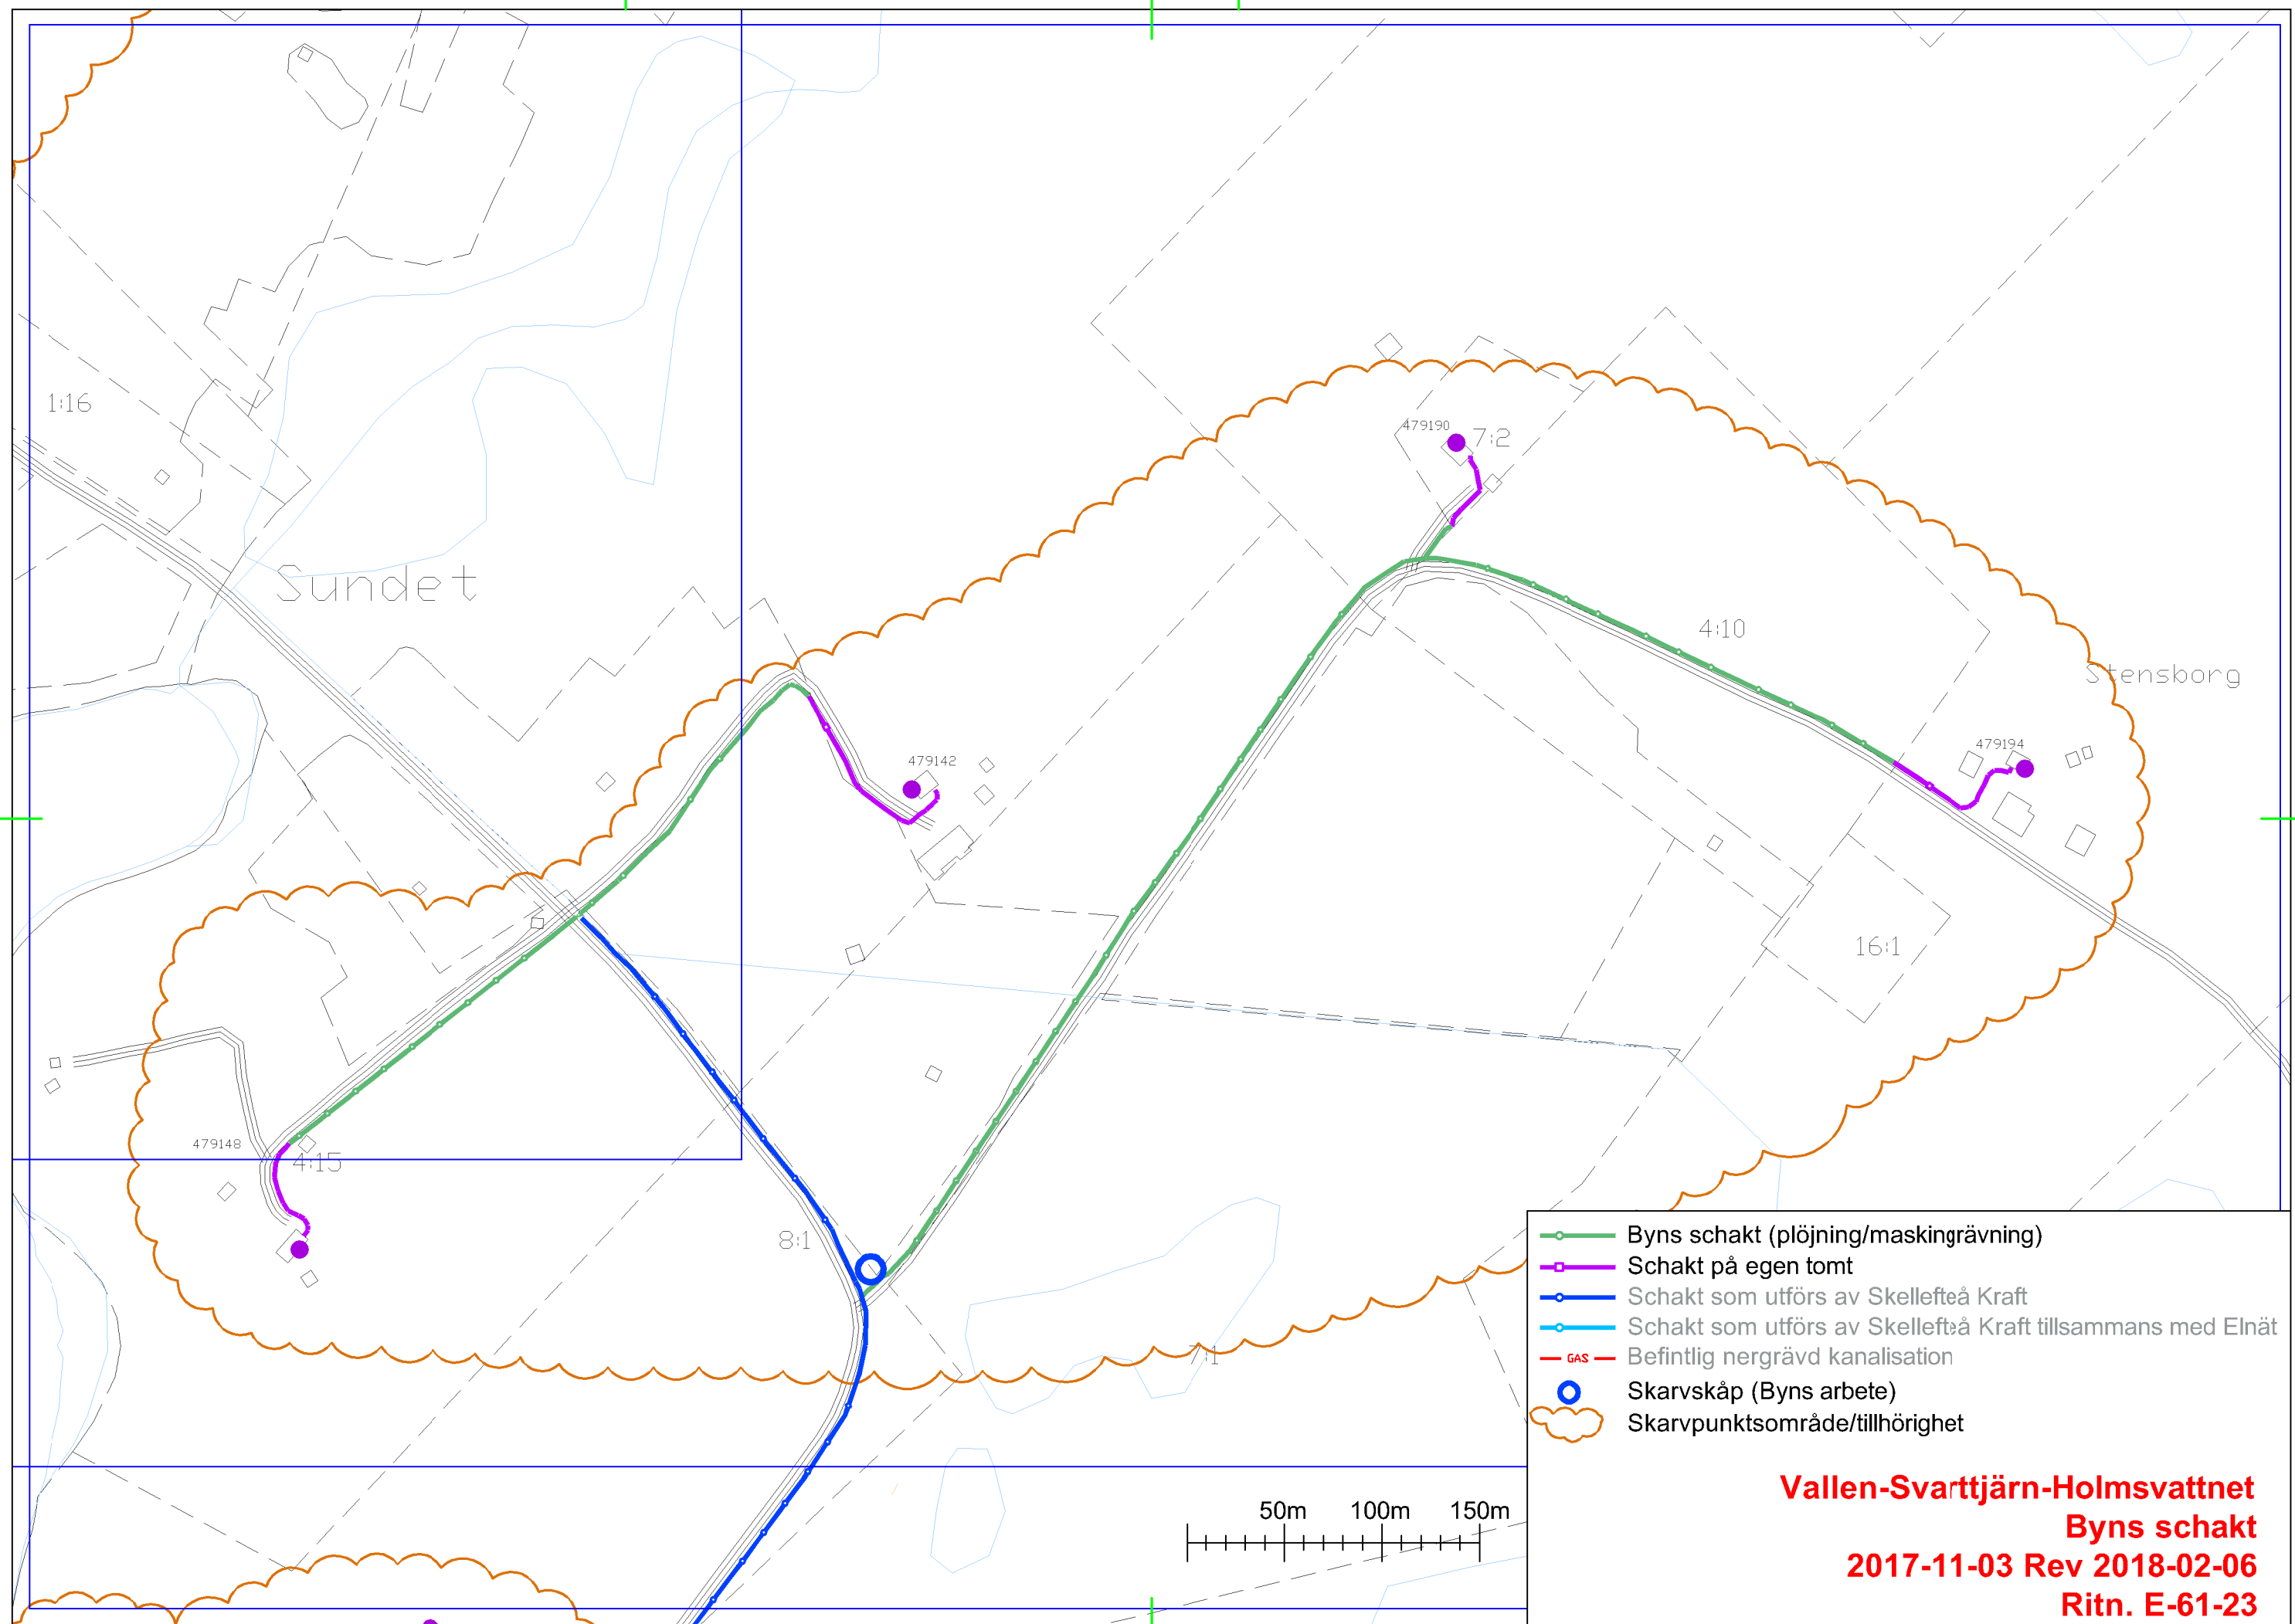


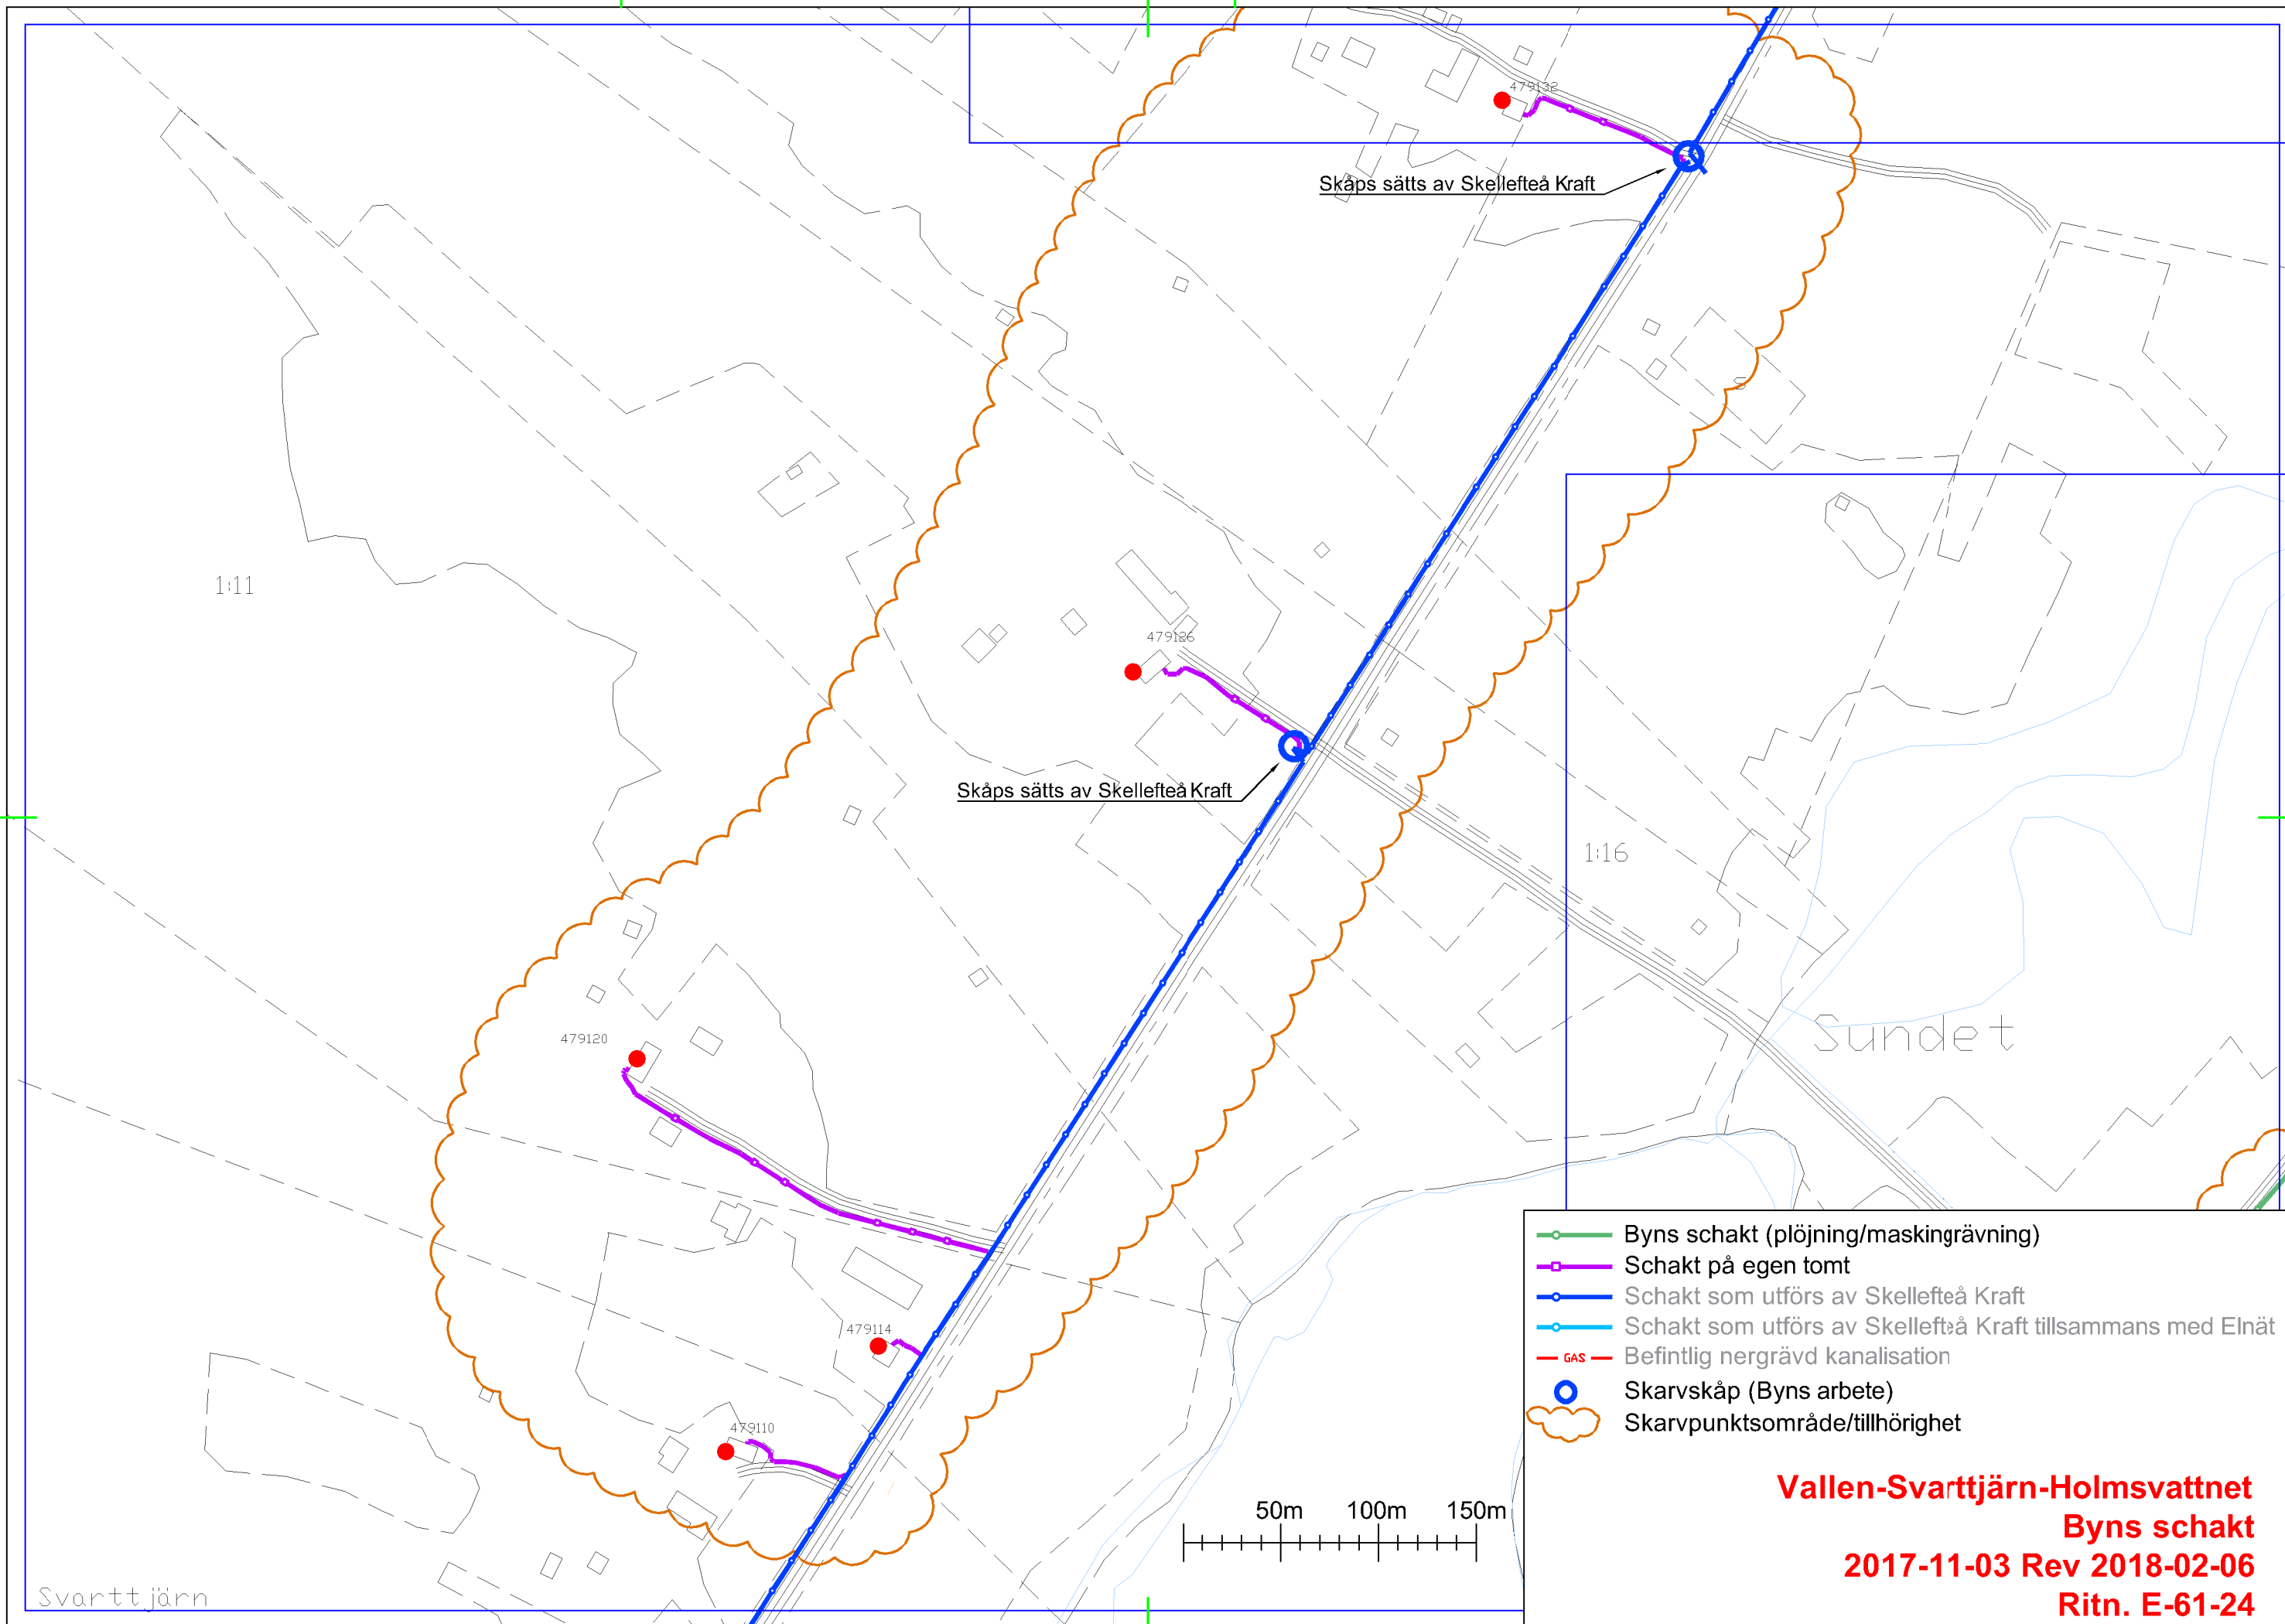

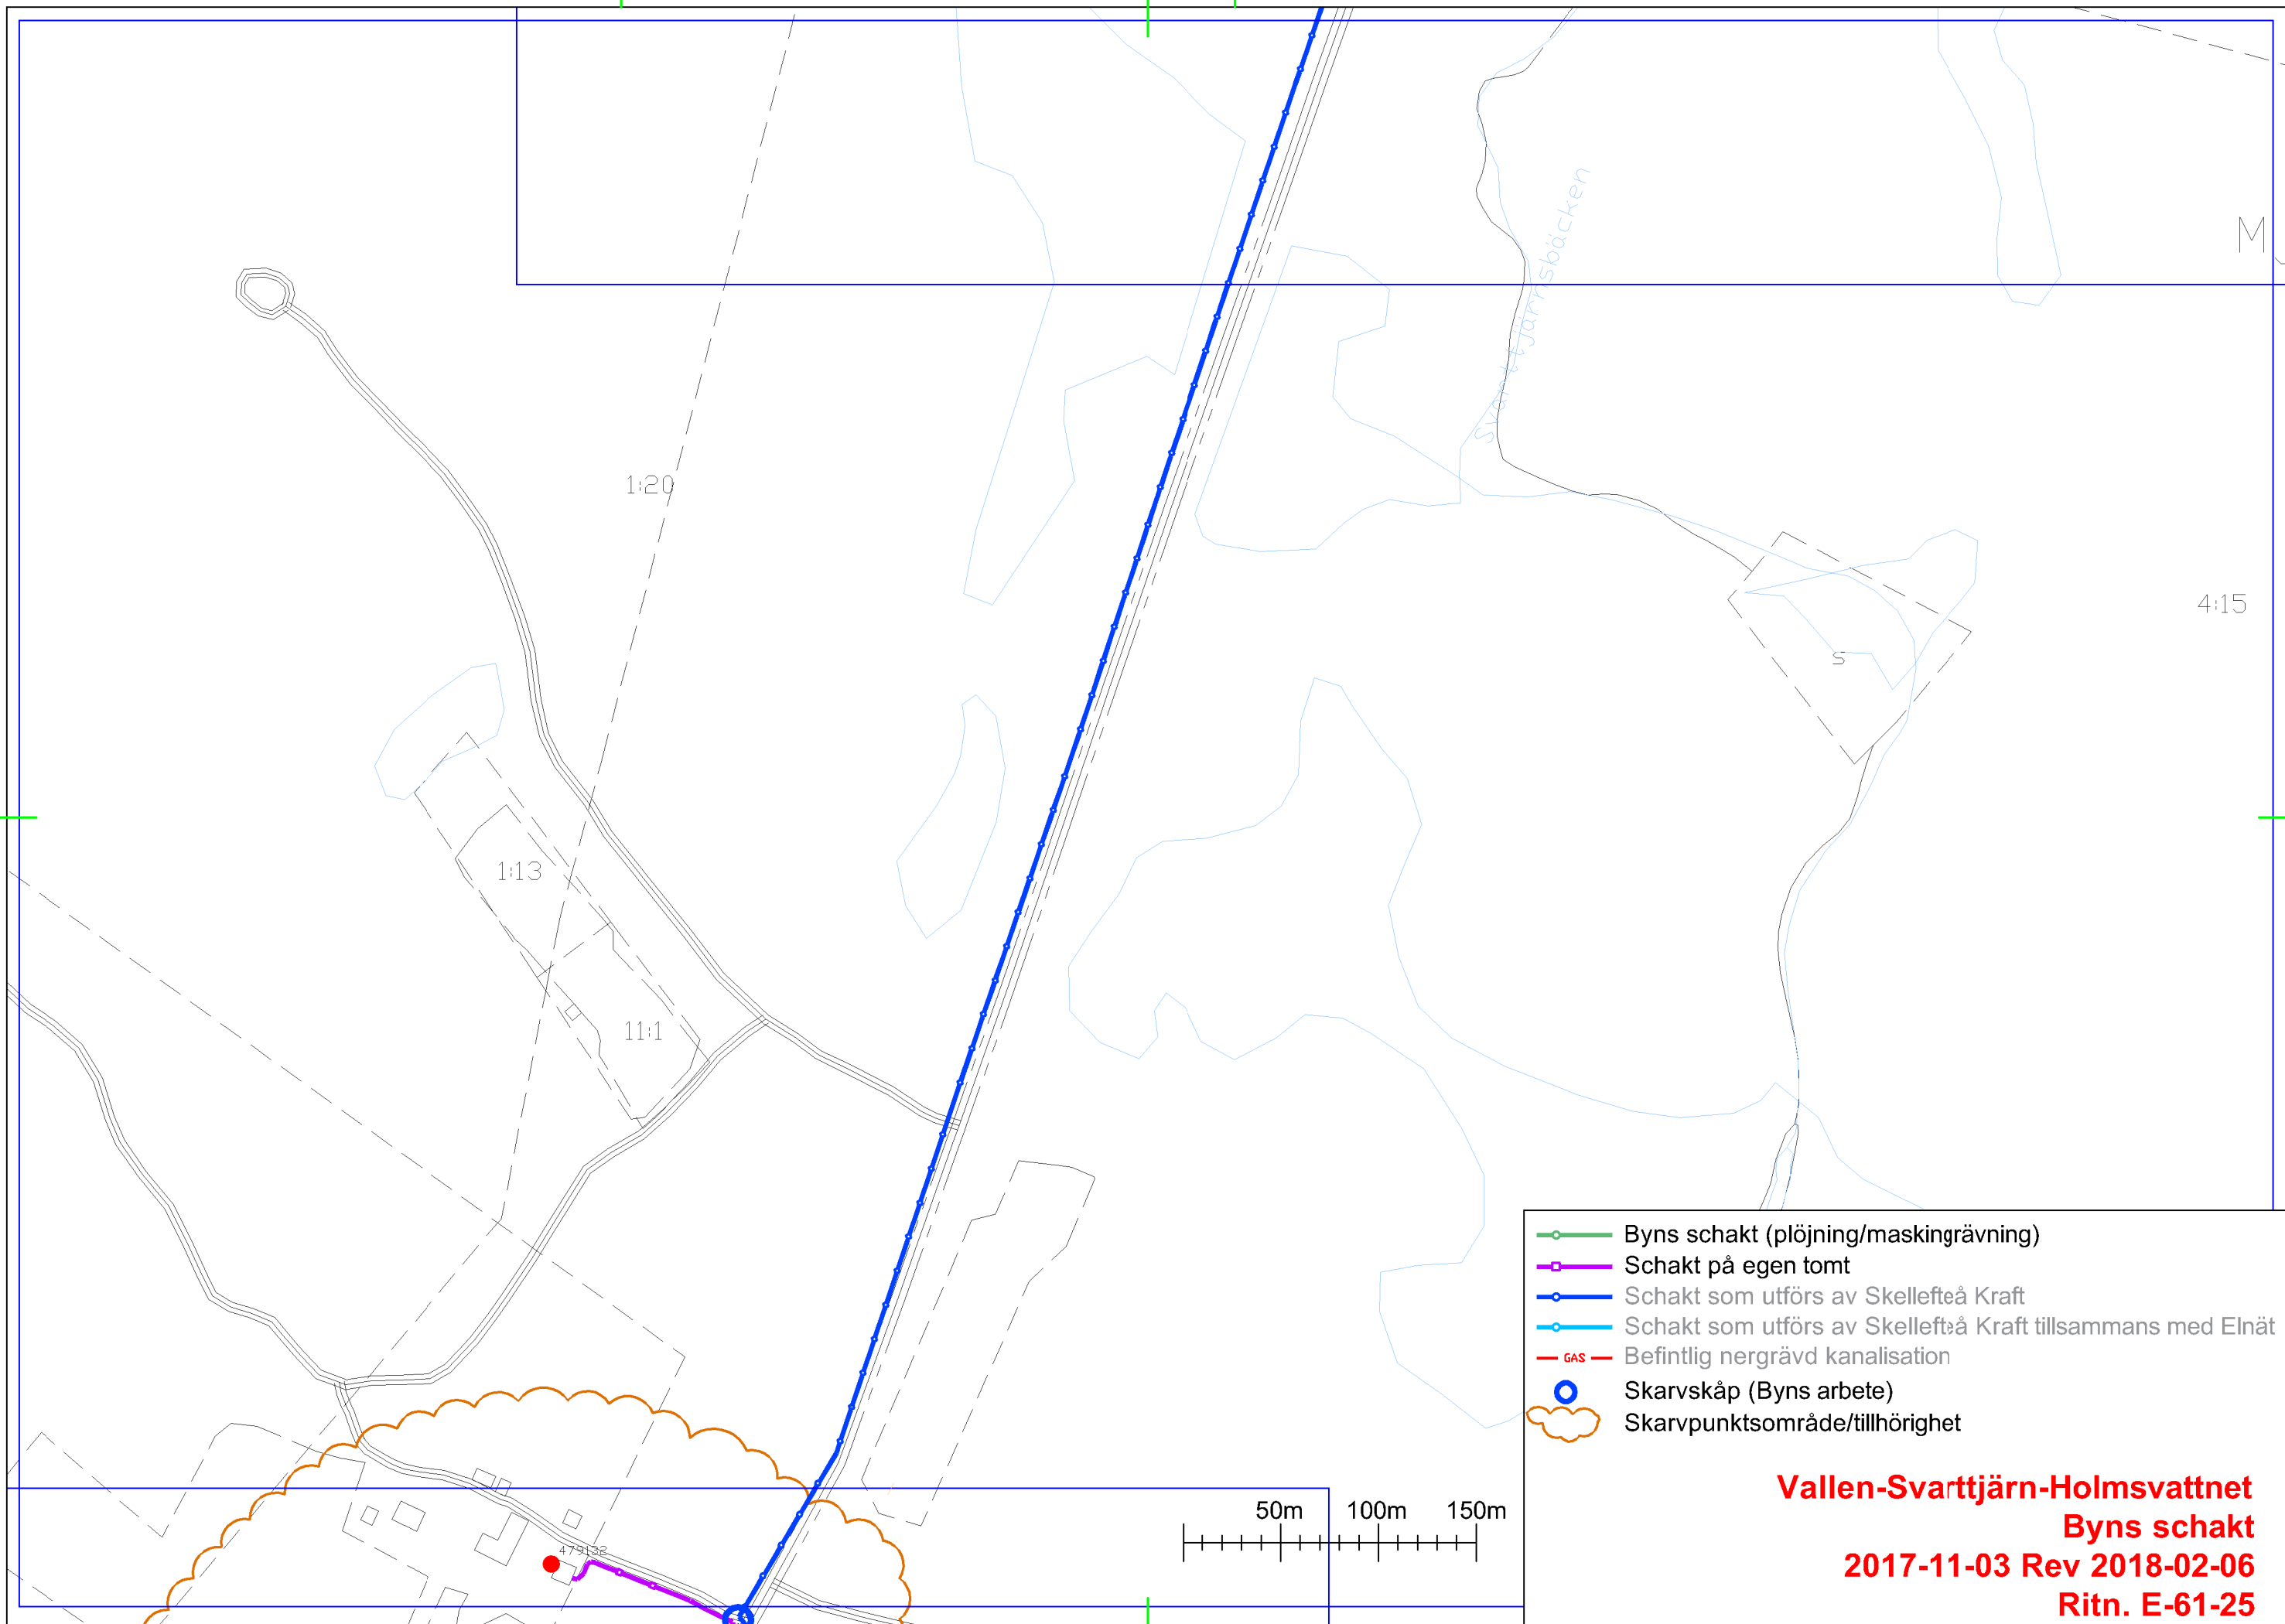


Vallen-Svarttjärn-Holmsvattnet
Byns schakt
2017-11-03 Rev 2018-02-06
Ritn. E-61-25

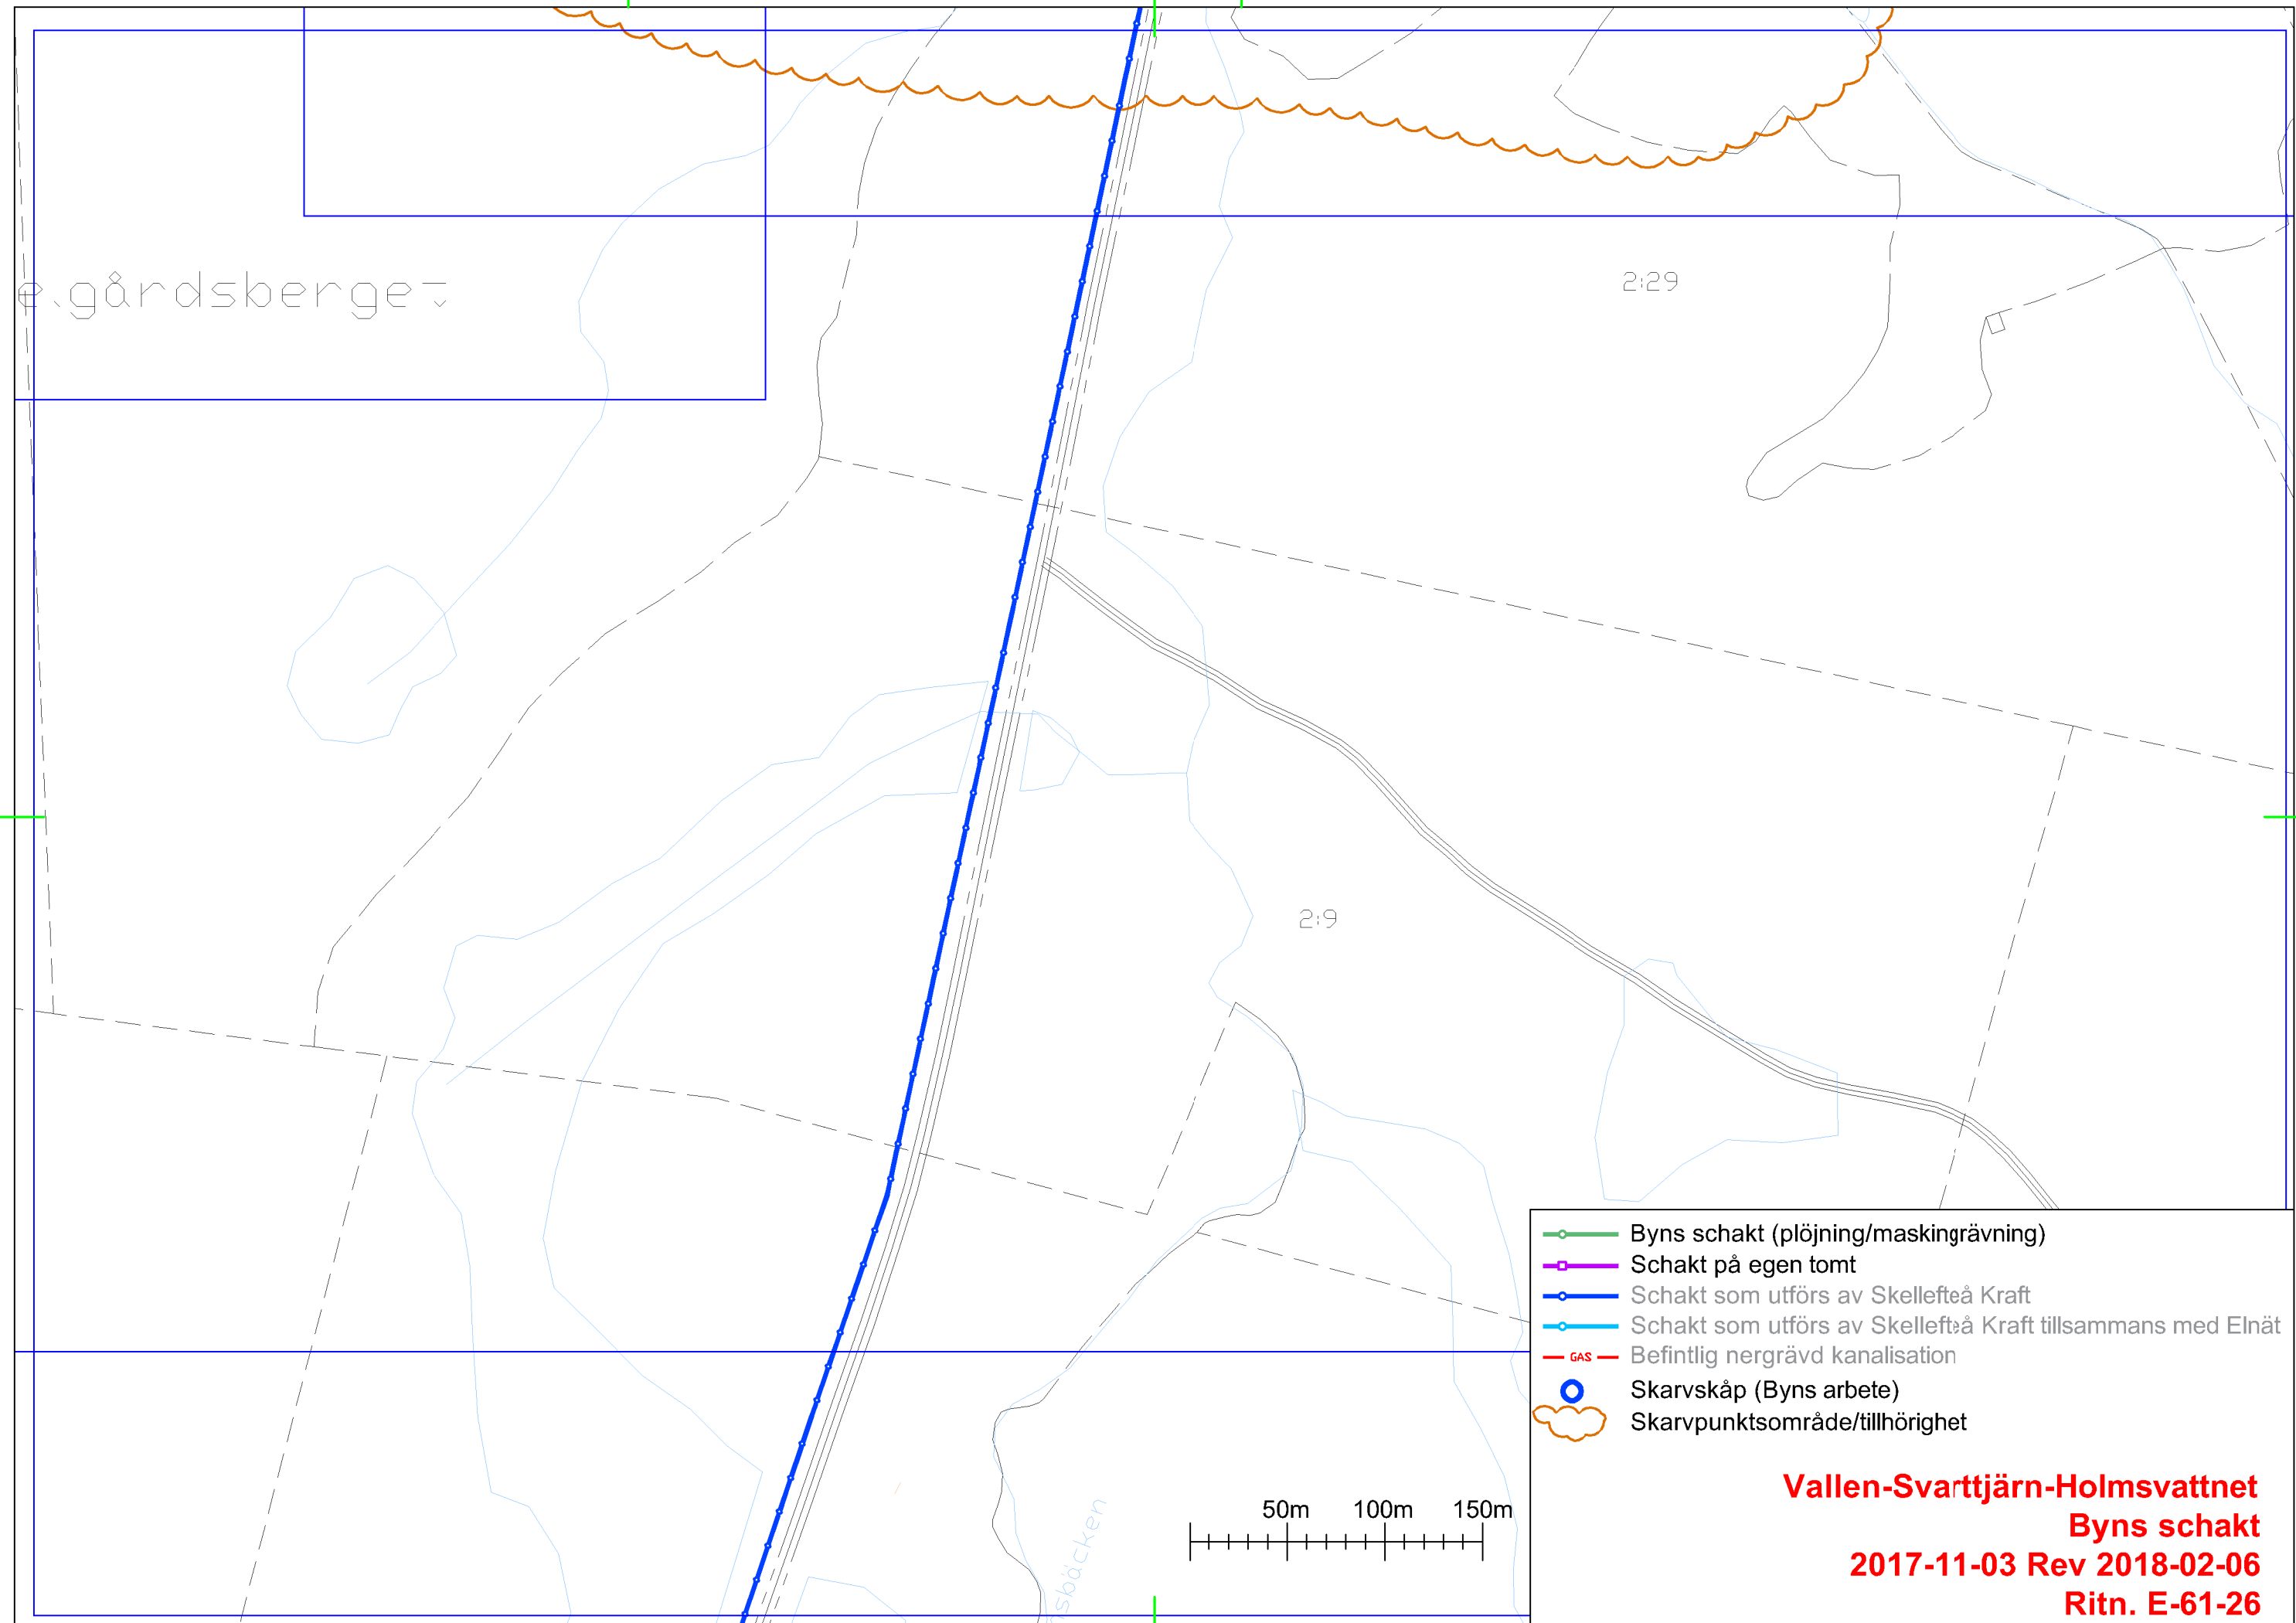


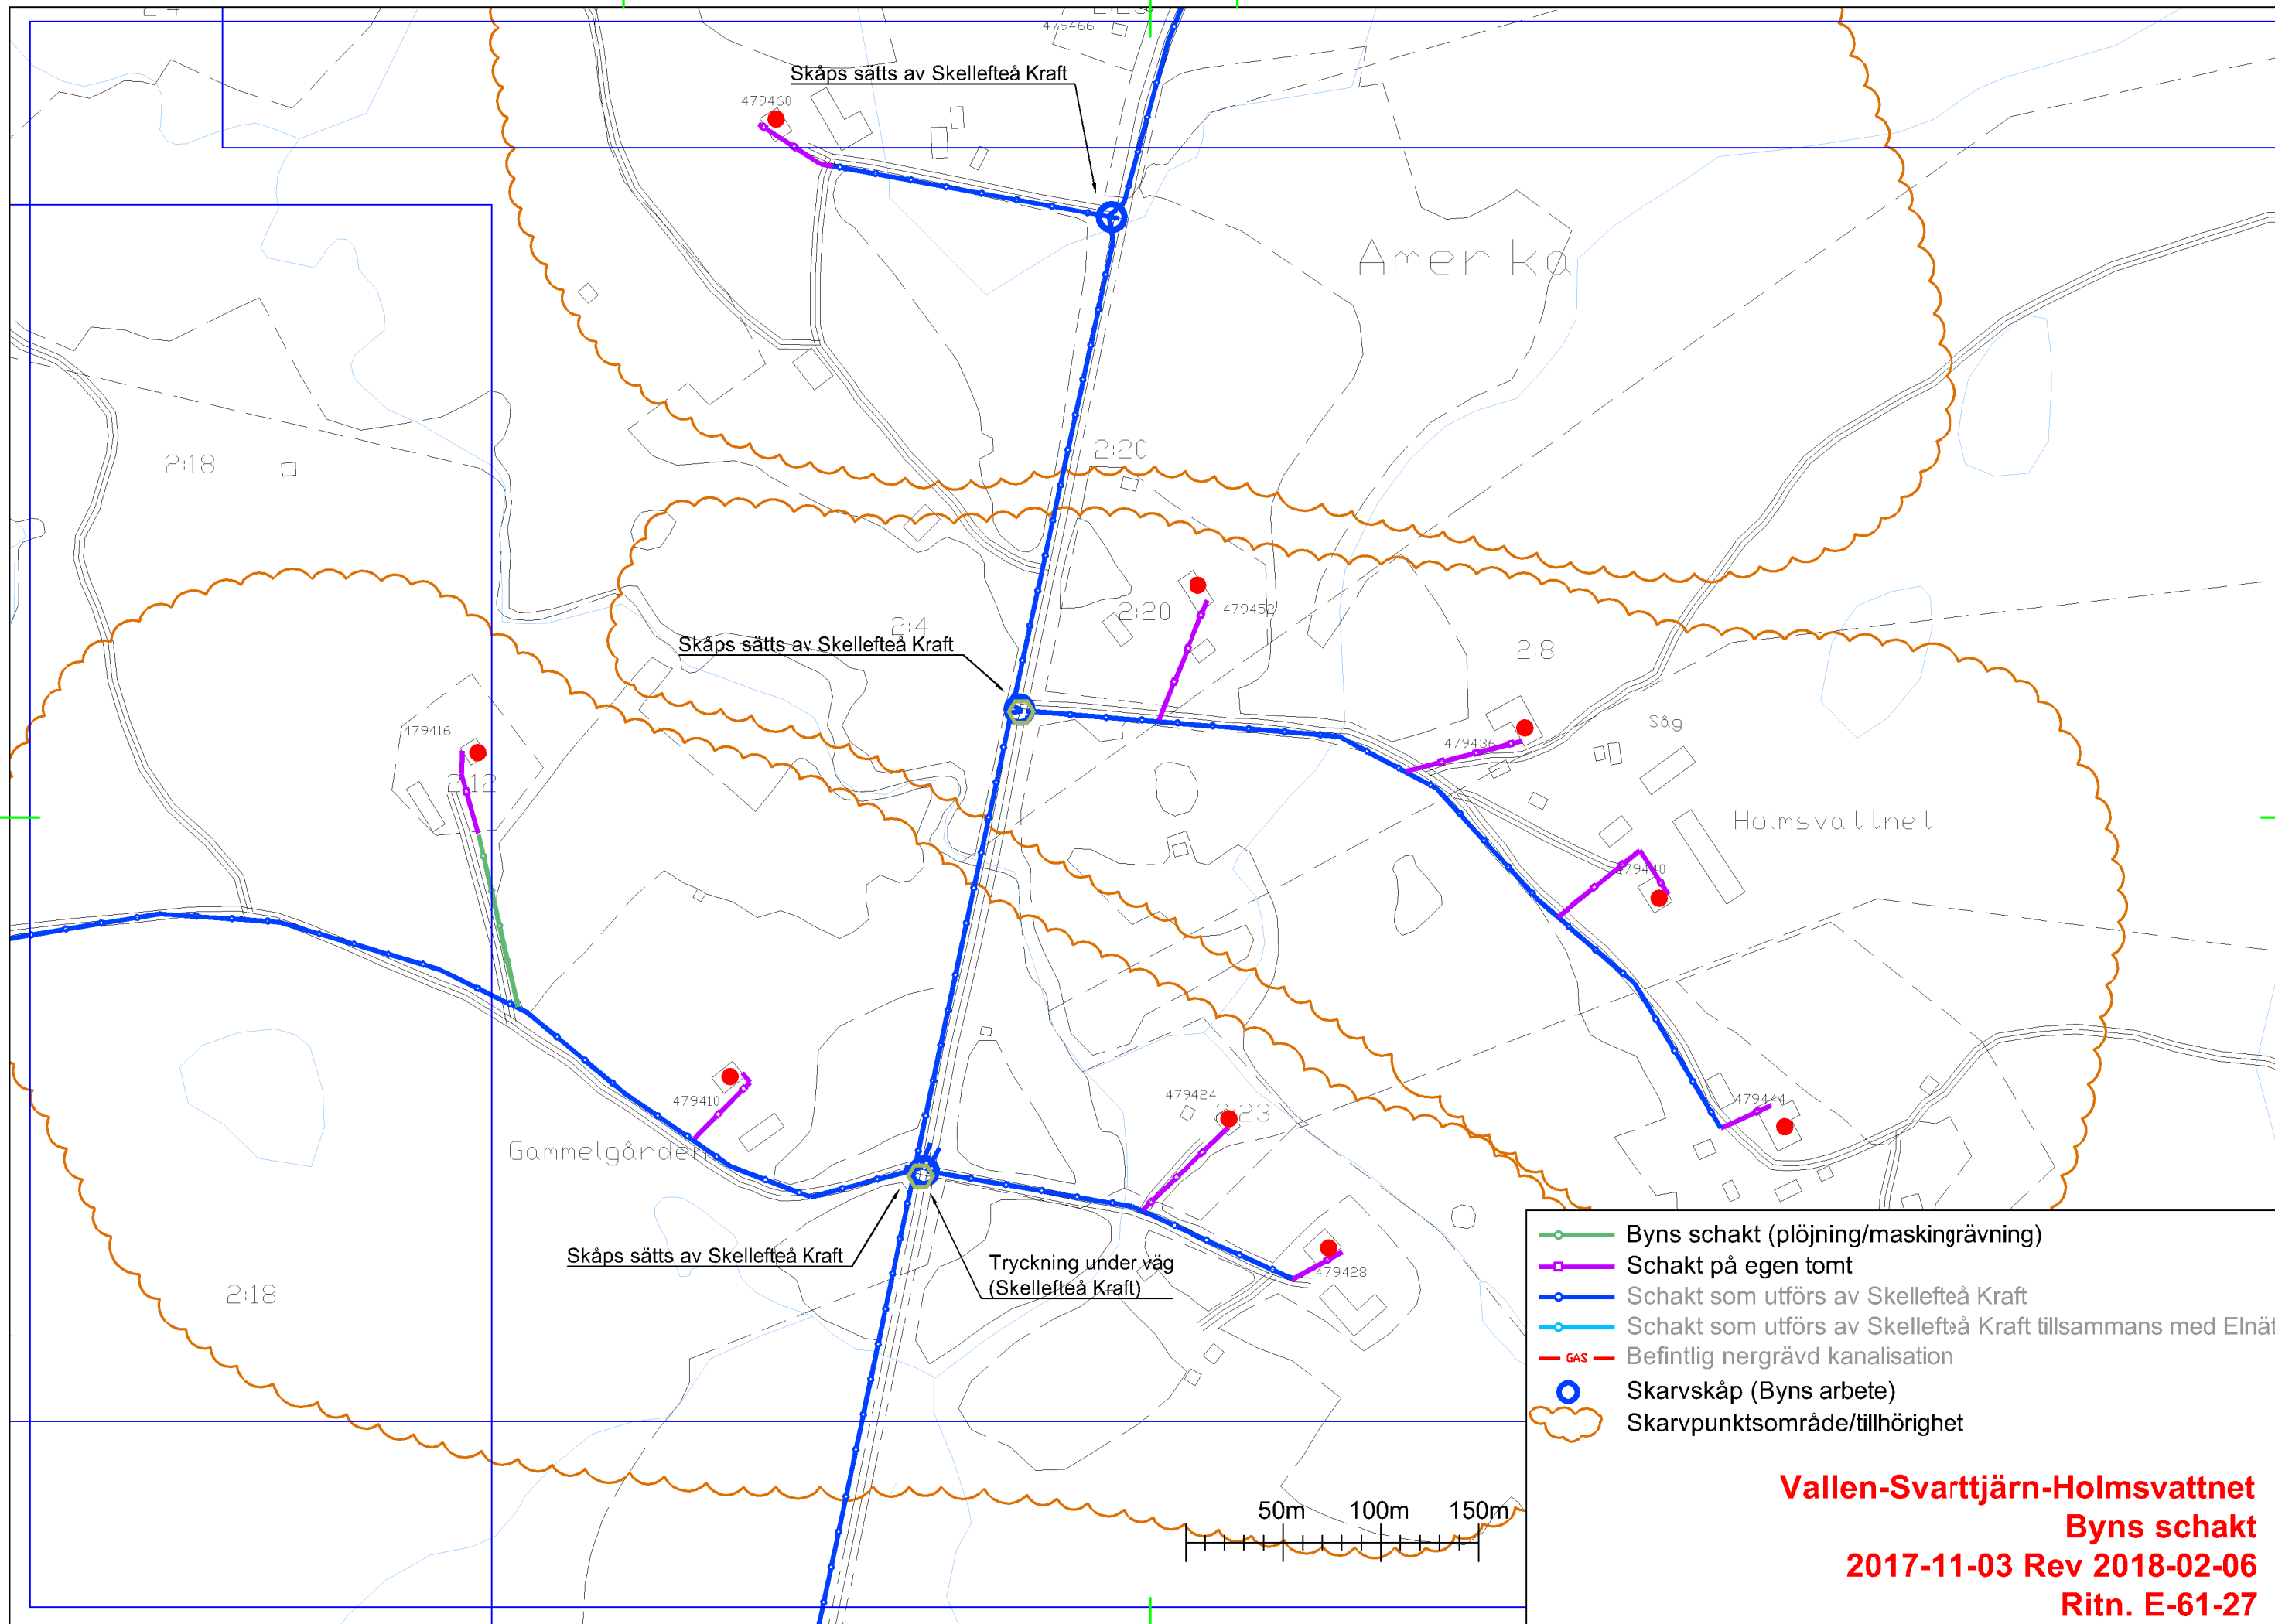


- Byns schakt (plöjning/maskingrävning)
- Schakt på egen tomt
- Schakt som utförs av Skellefteå Kraft
- Schakt som utförs av Skellefteå Kraft tillsammans med Elnät
- GAS Befintlig nergrävd kanalisation
- Skarvskåp (Byns arbete)
- Skarvpunktsområde/tillhörighet

Vallen-Svarttjärn-Holmsvattnet
Byns schakt
2017-11-03 Rev 2018-02-06
Ritn. E-61-27

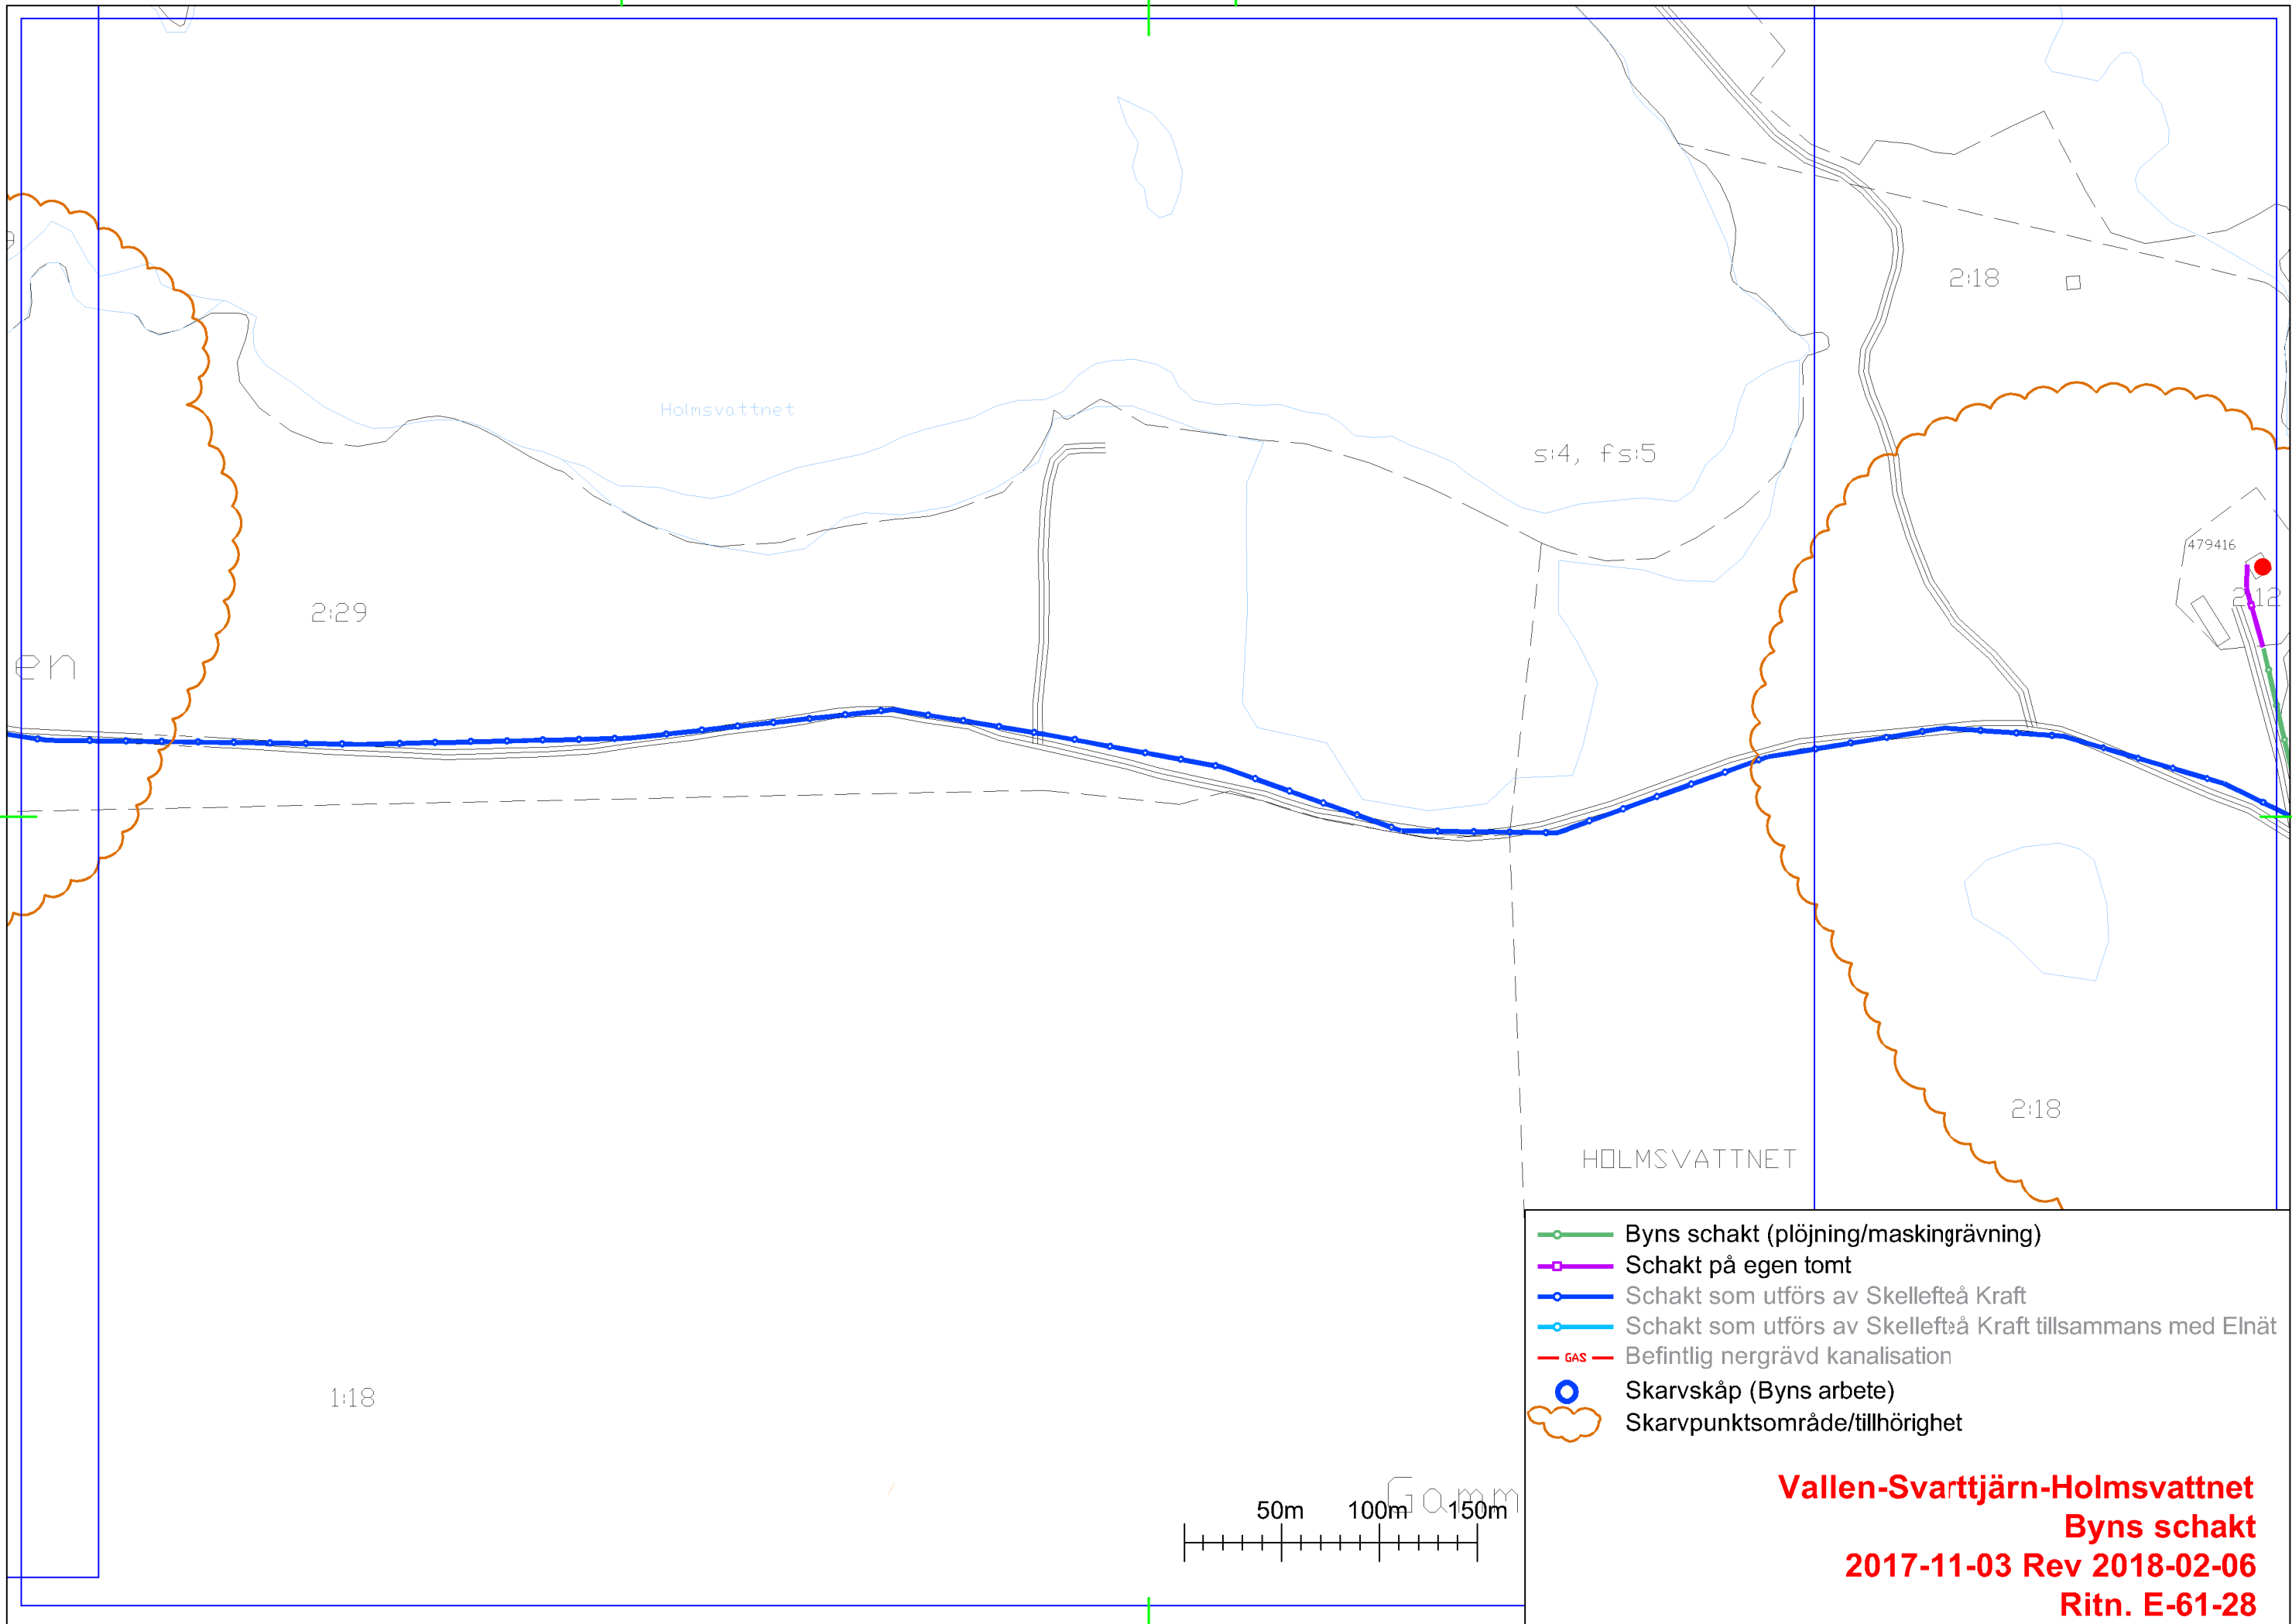


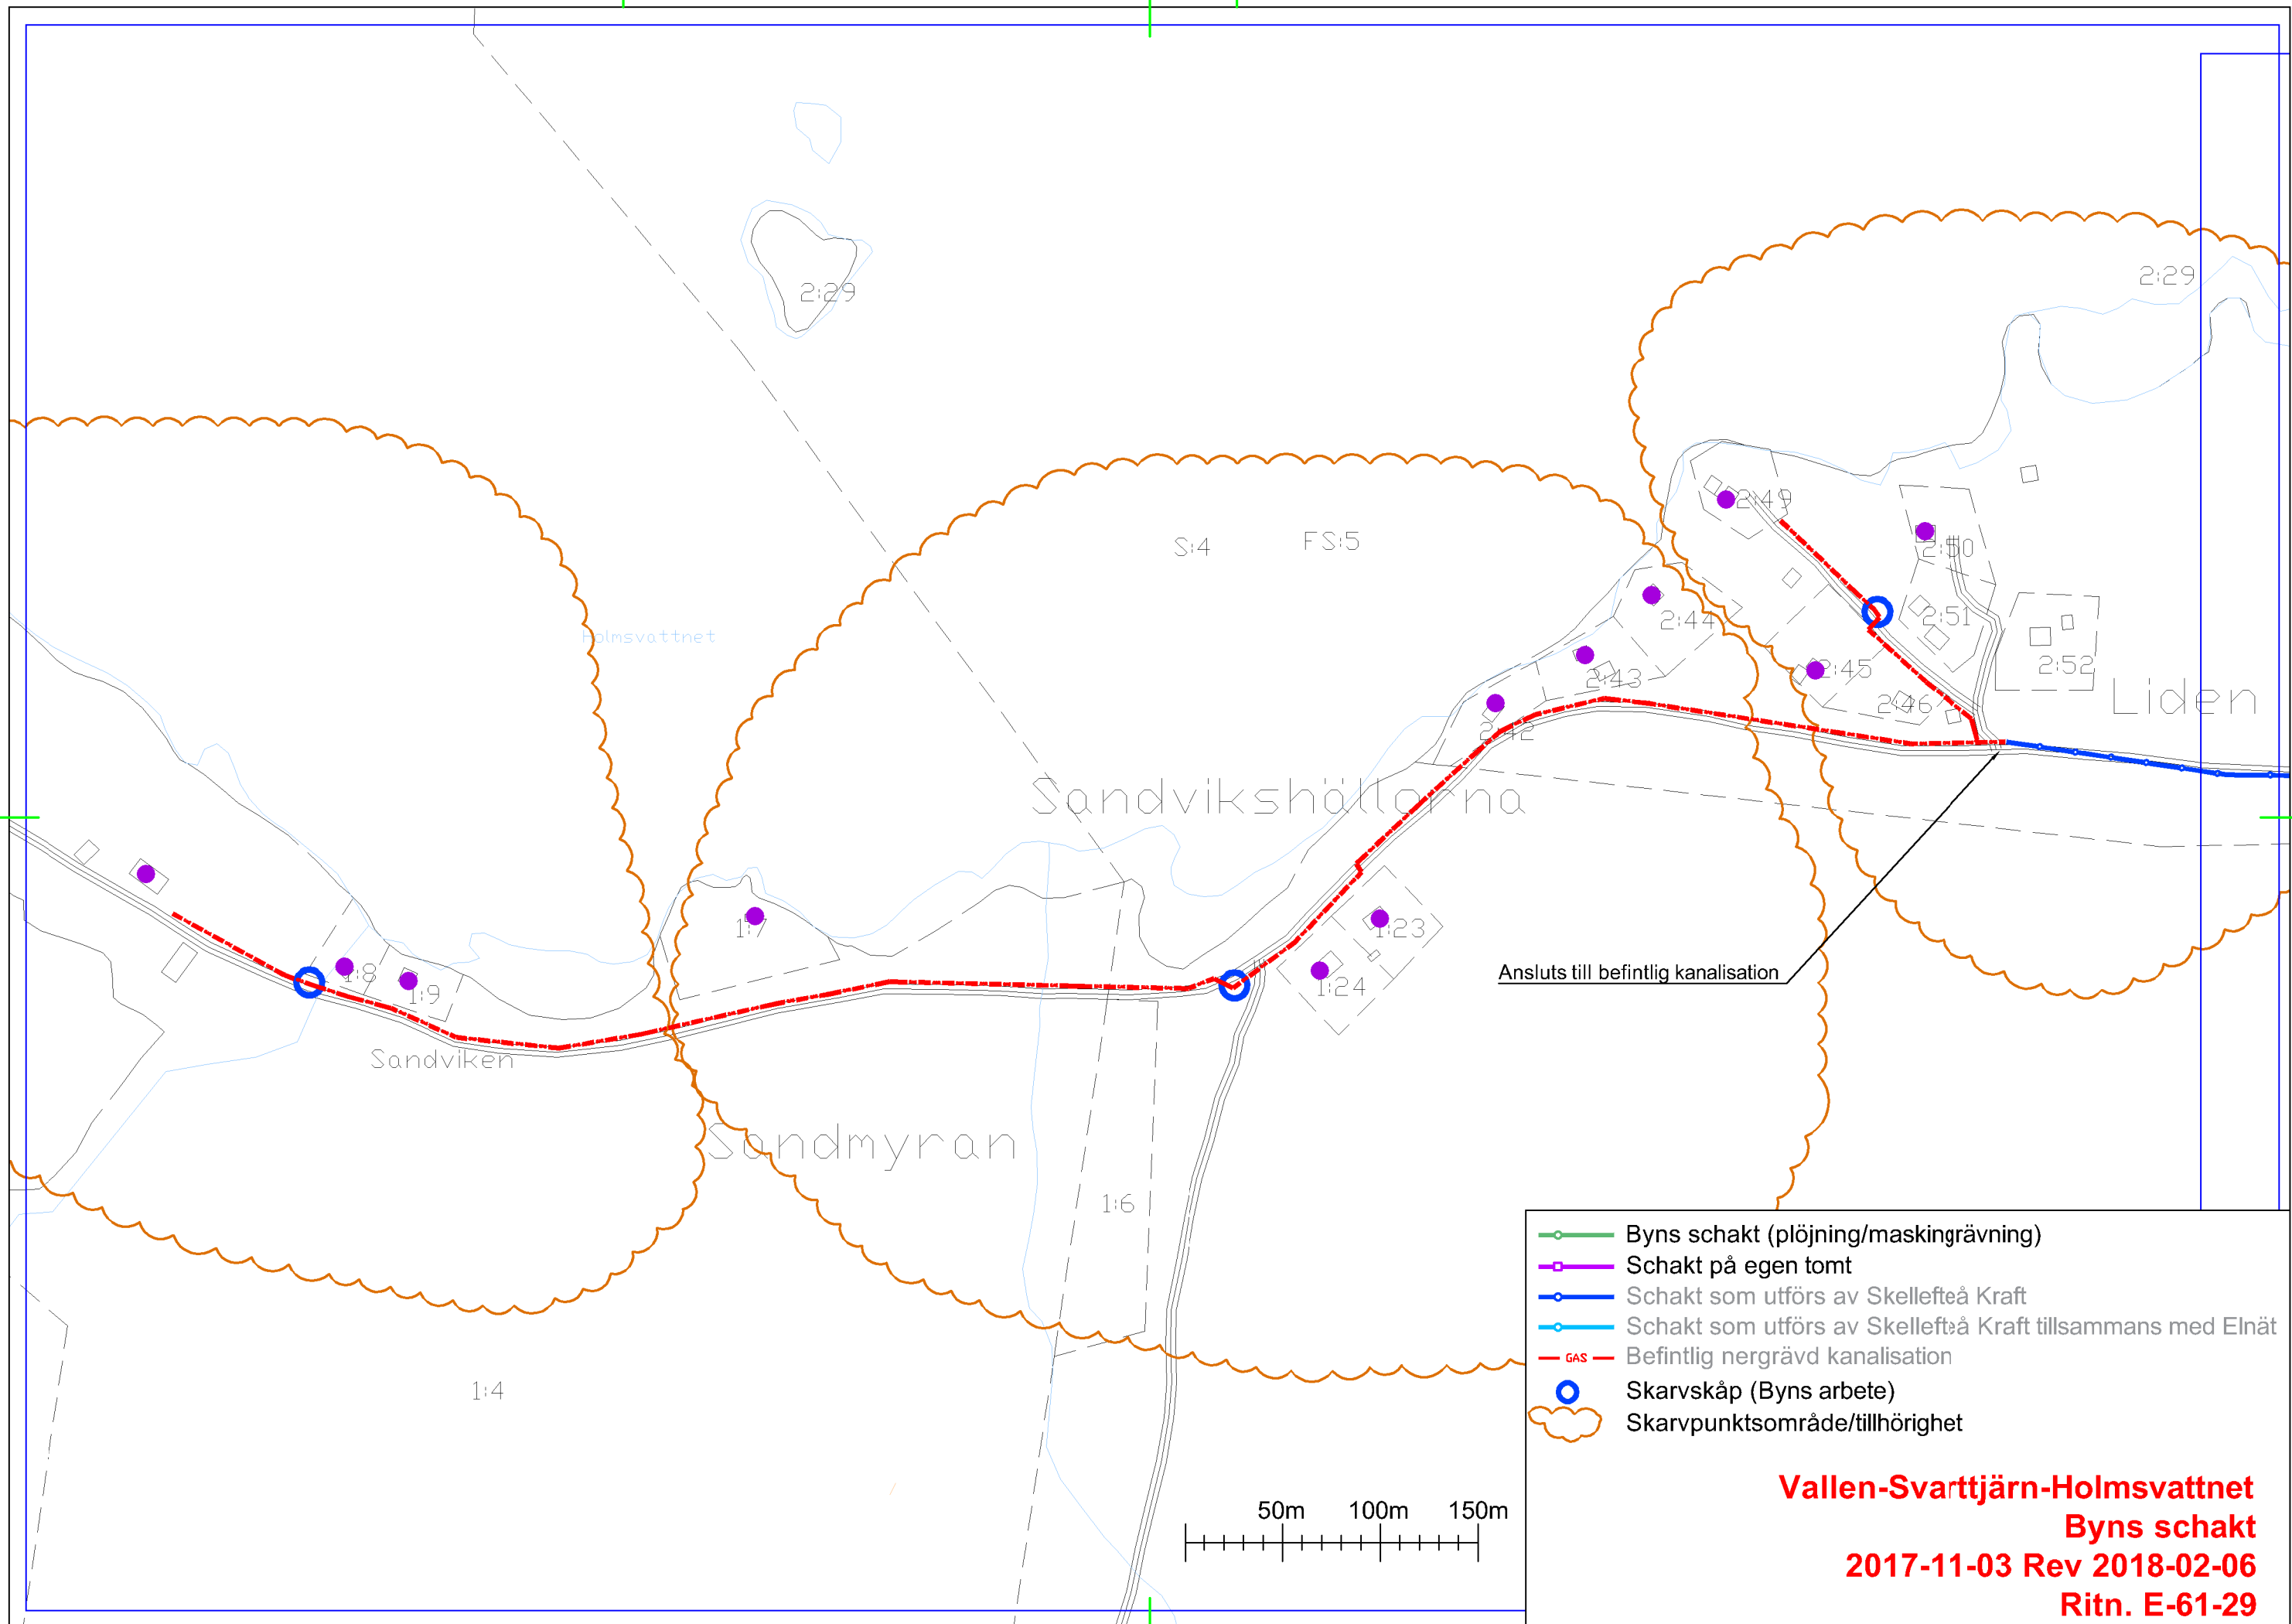

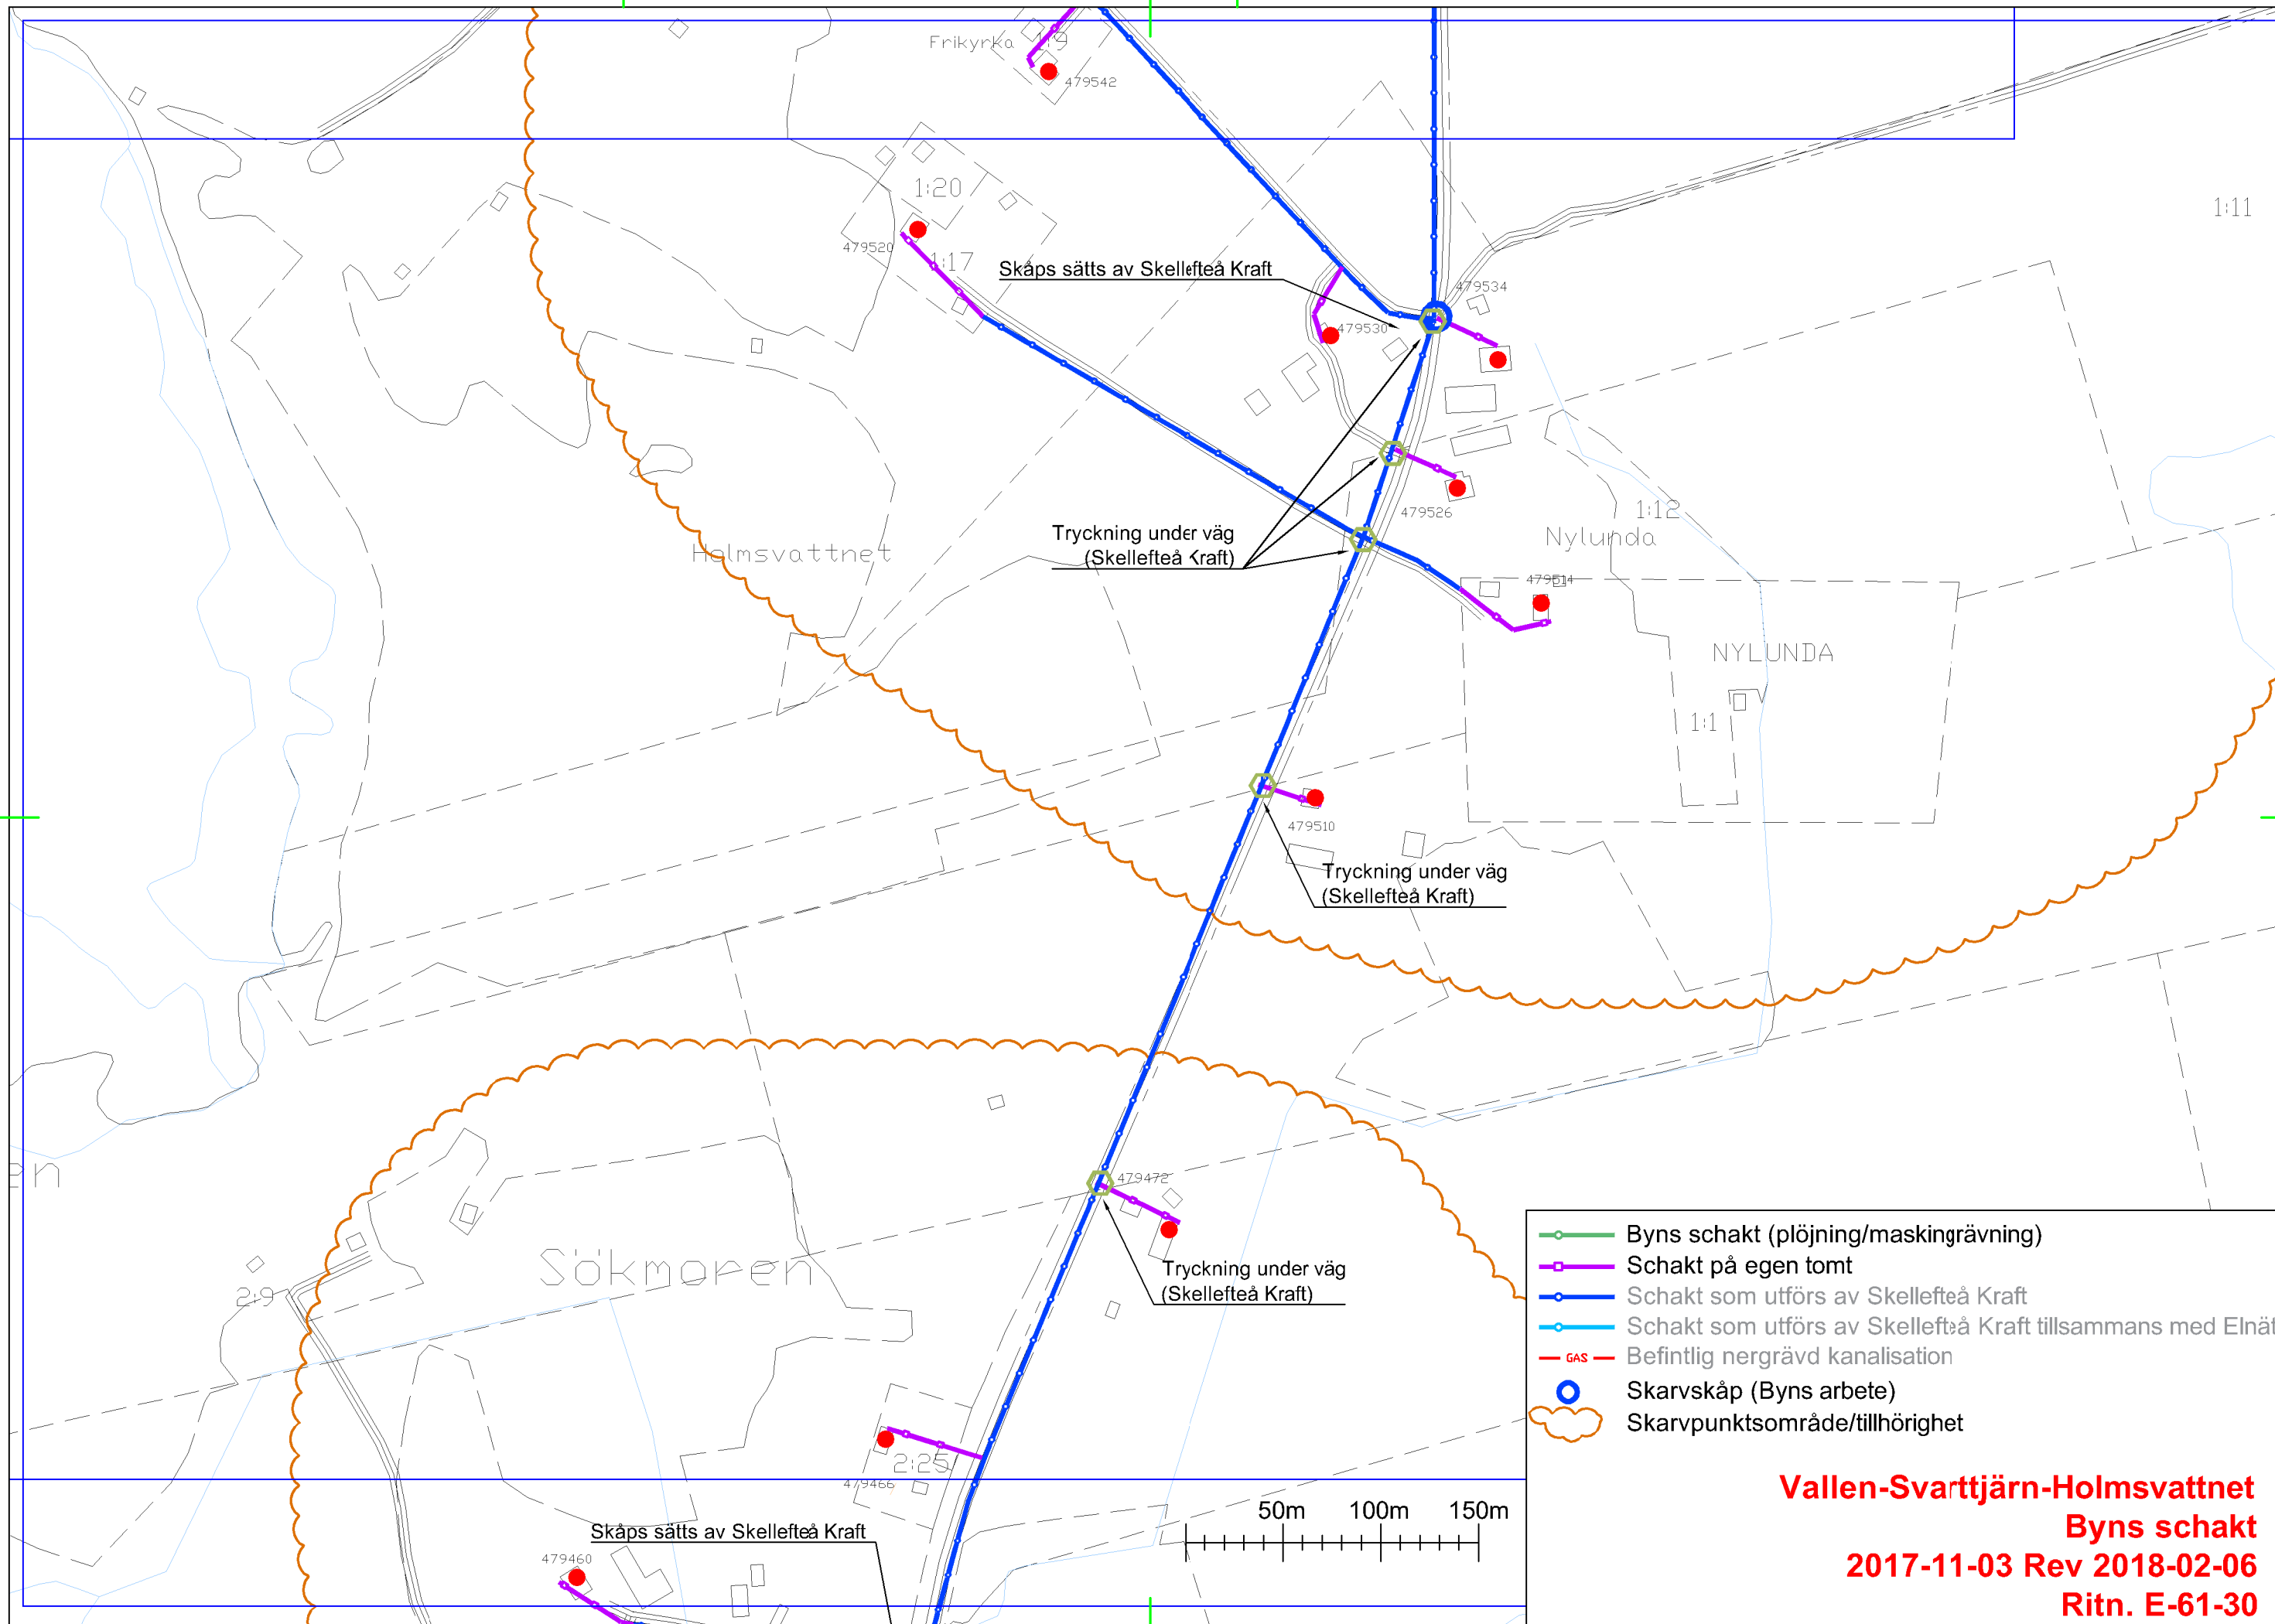

Vallen-Svarttjärn-Holmsvattnet
Byns schakt
2017-11-03 Rev 2018-02-06
Ritn. E-61-30



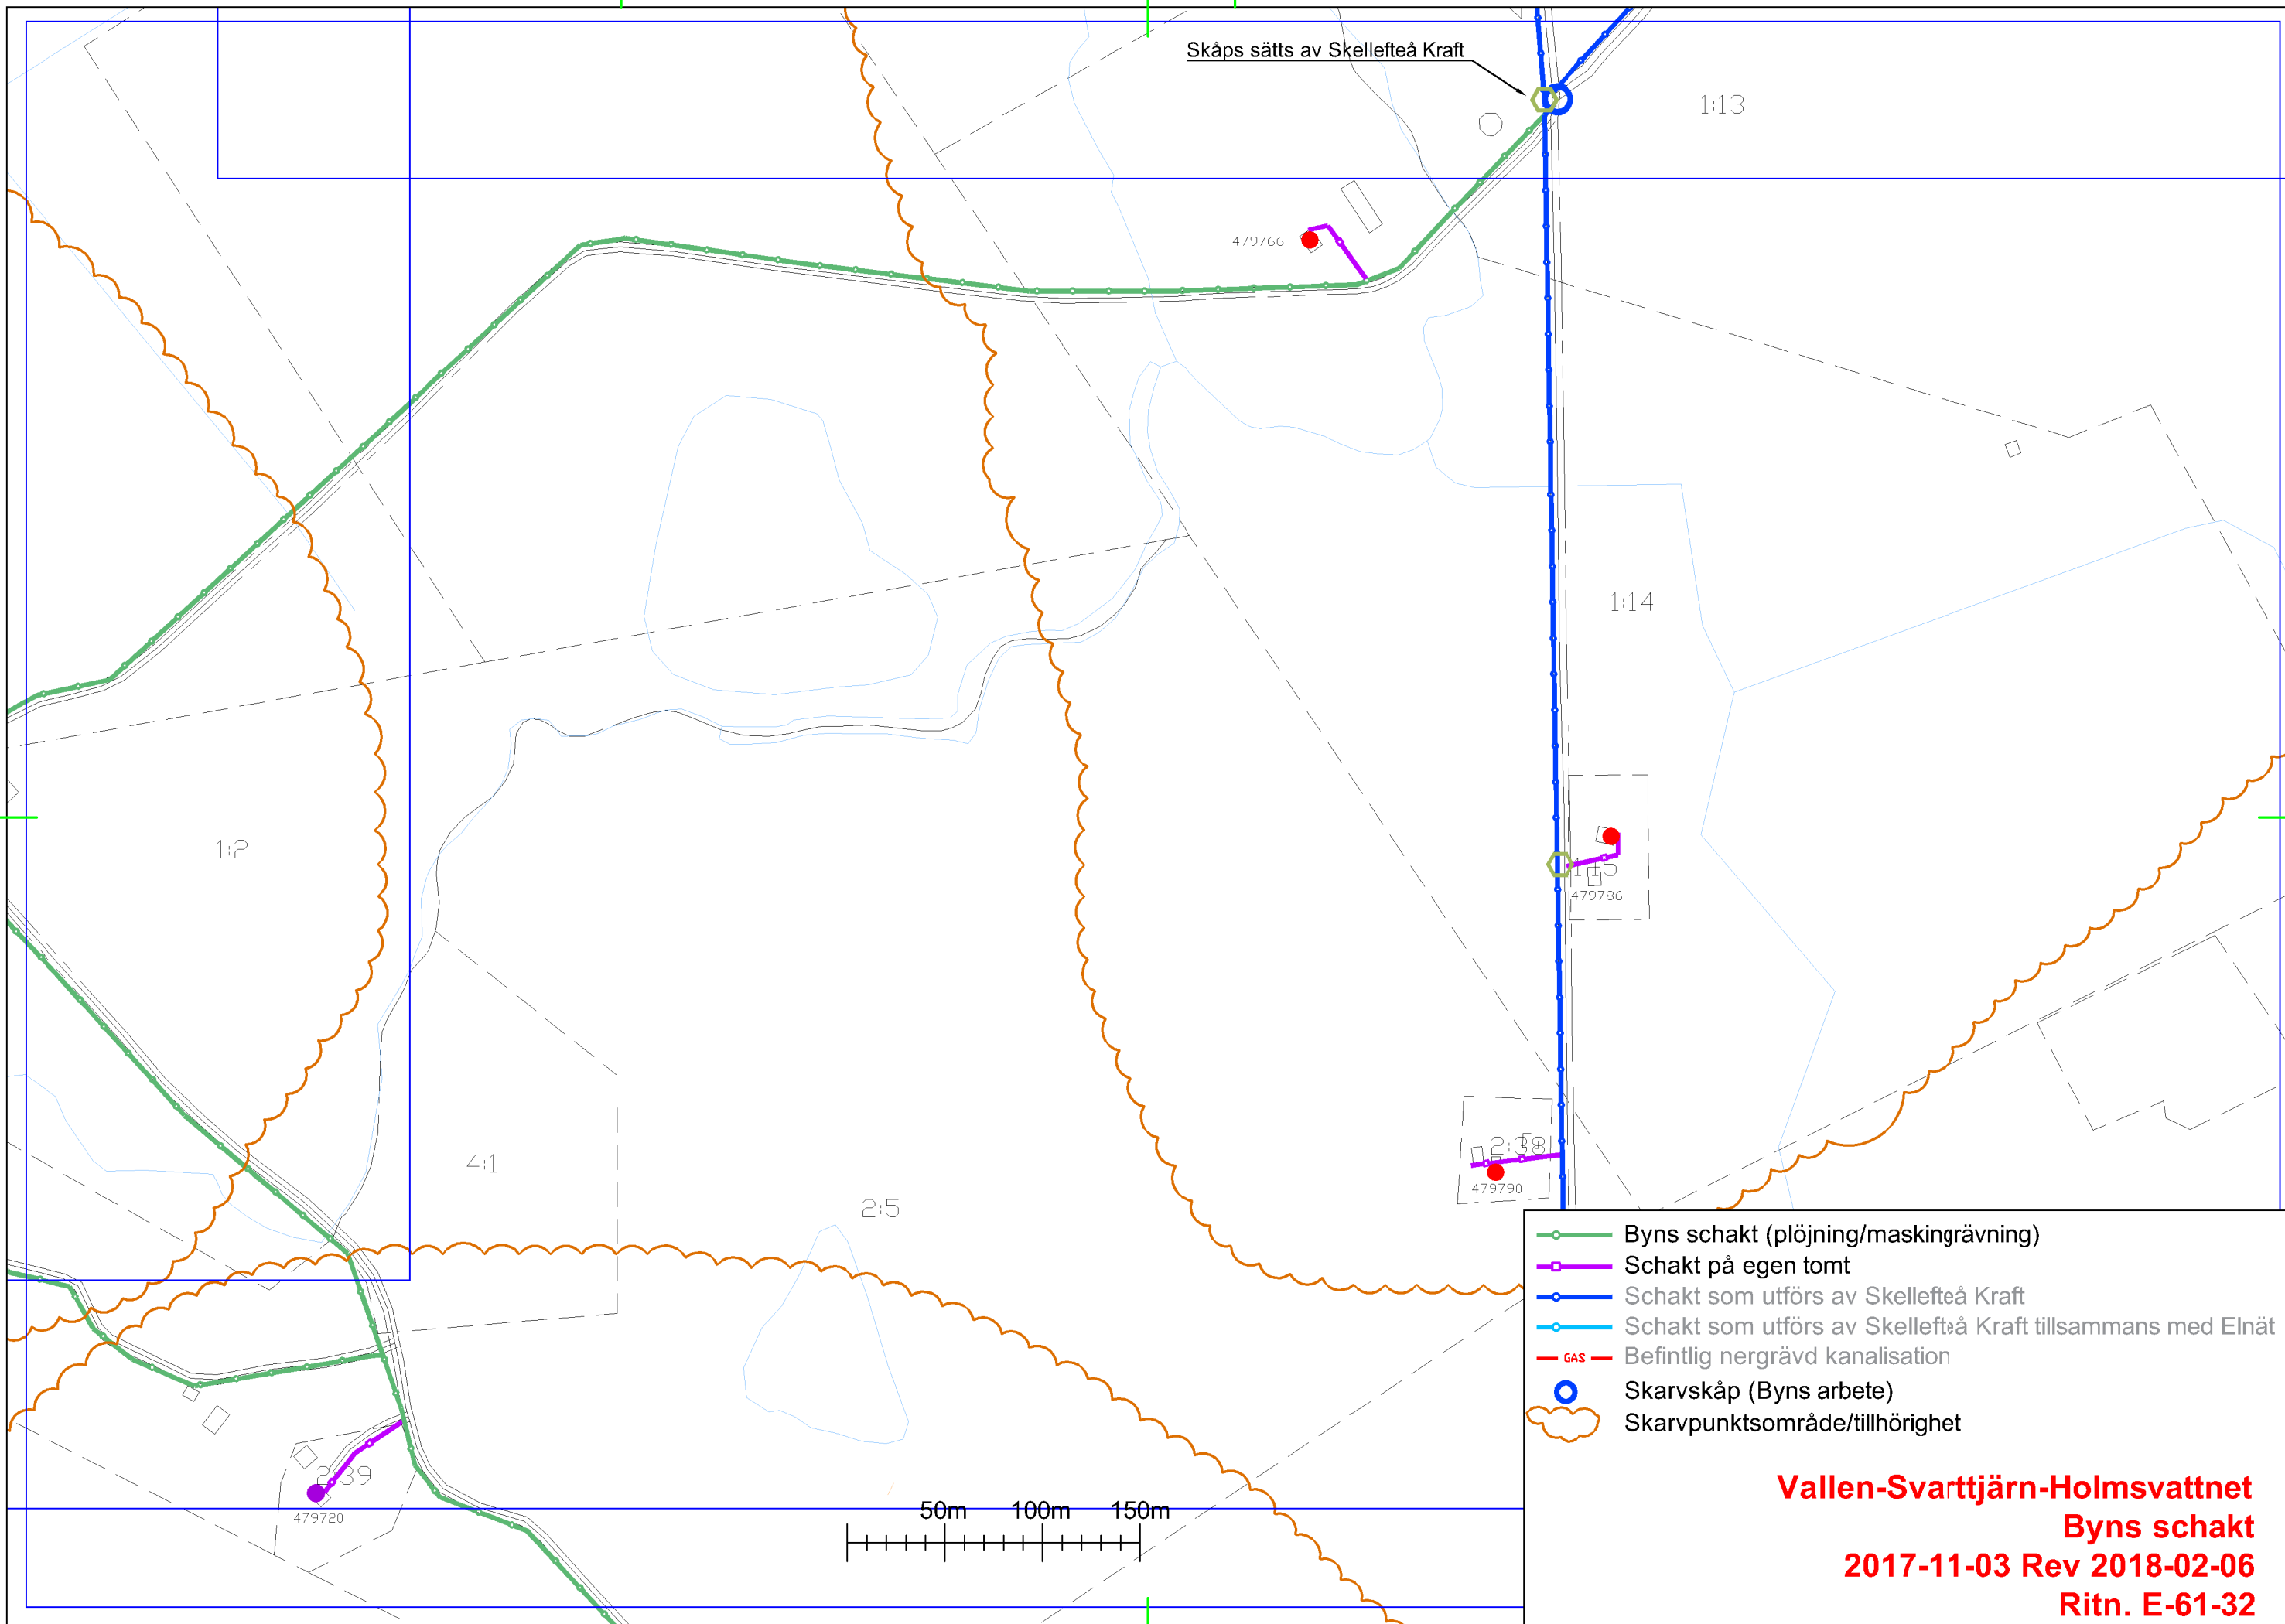

- Byns schakt (plöjning/maskingrävning)
- Schakt på egen tomt
- Schakt som utförs av Skellefteå Kraft
- Schakt som utförs av Skellefteå Kraft tillsammans med Elnät
- GAS Befintlig nergrävd kanalisation
- Skarvskåp (Byns arbete)
- Skarvpunktsområde/tillhörighet

Vallen-Svarttjärn-Holmsvattnet
Byns schakt
2017-11-03 Rev 2018-02-06
Ritn. E-61-32

