







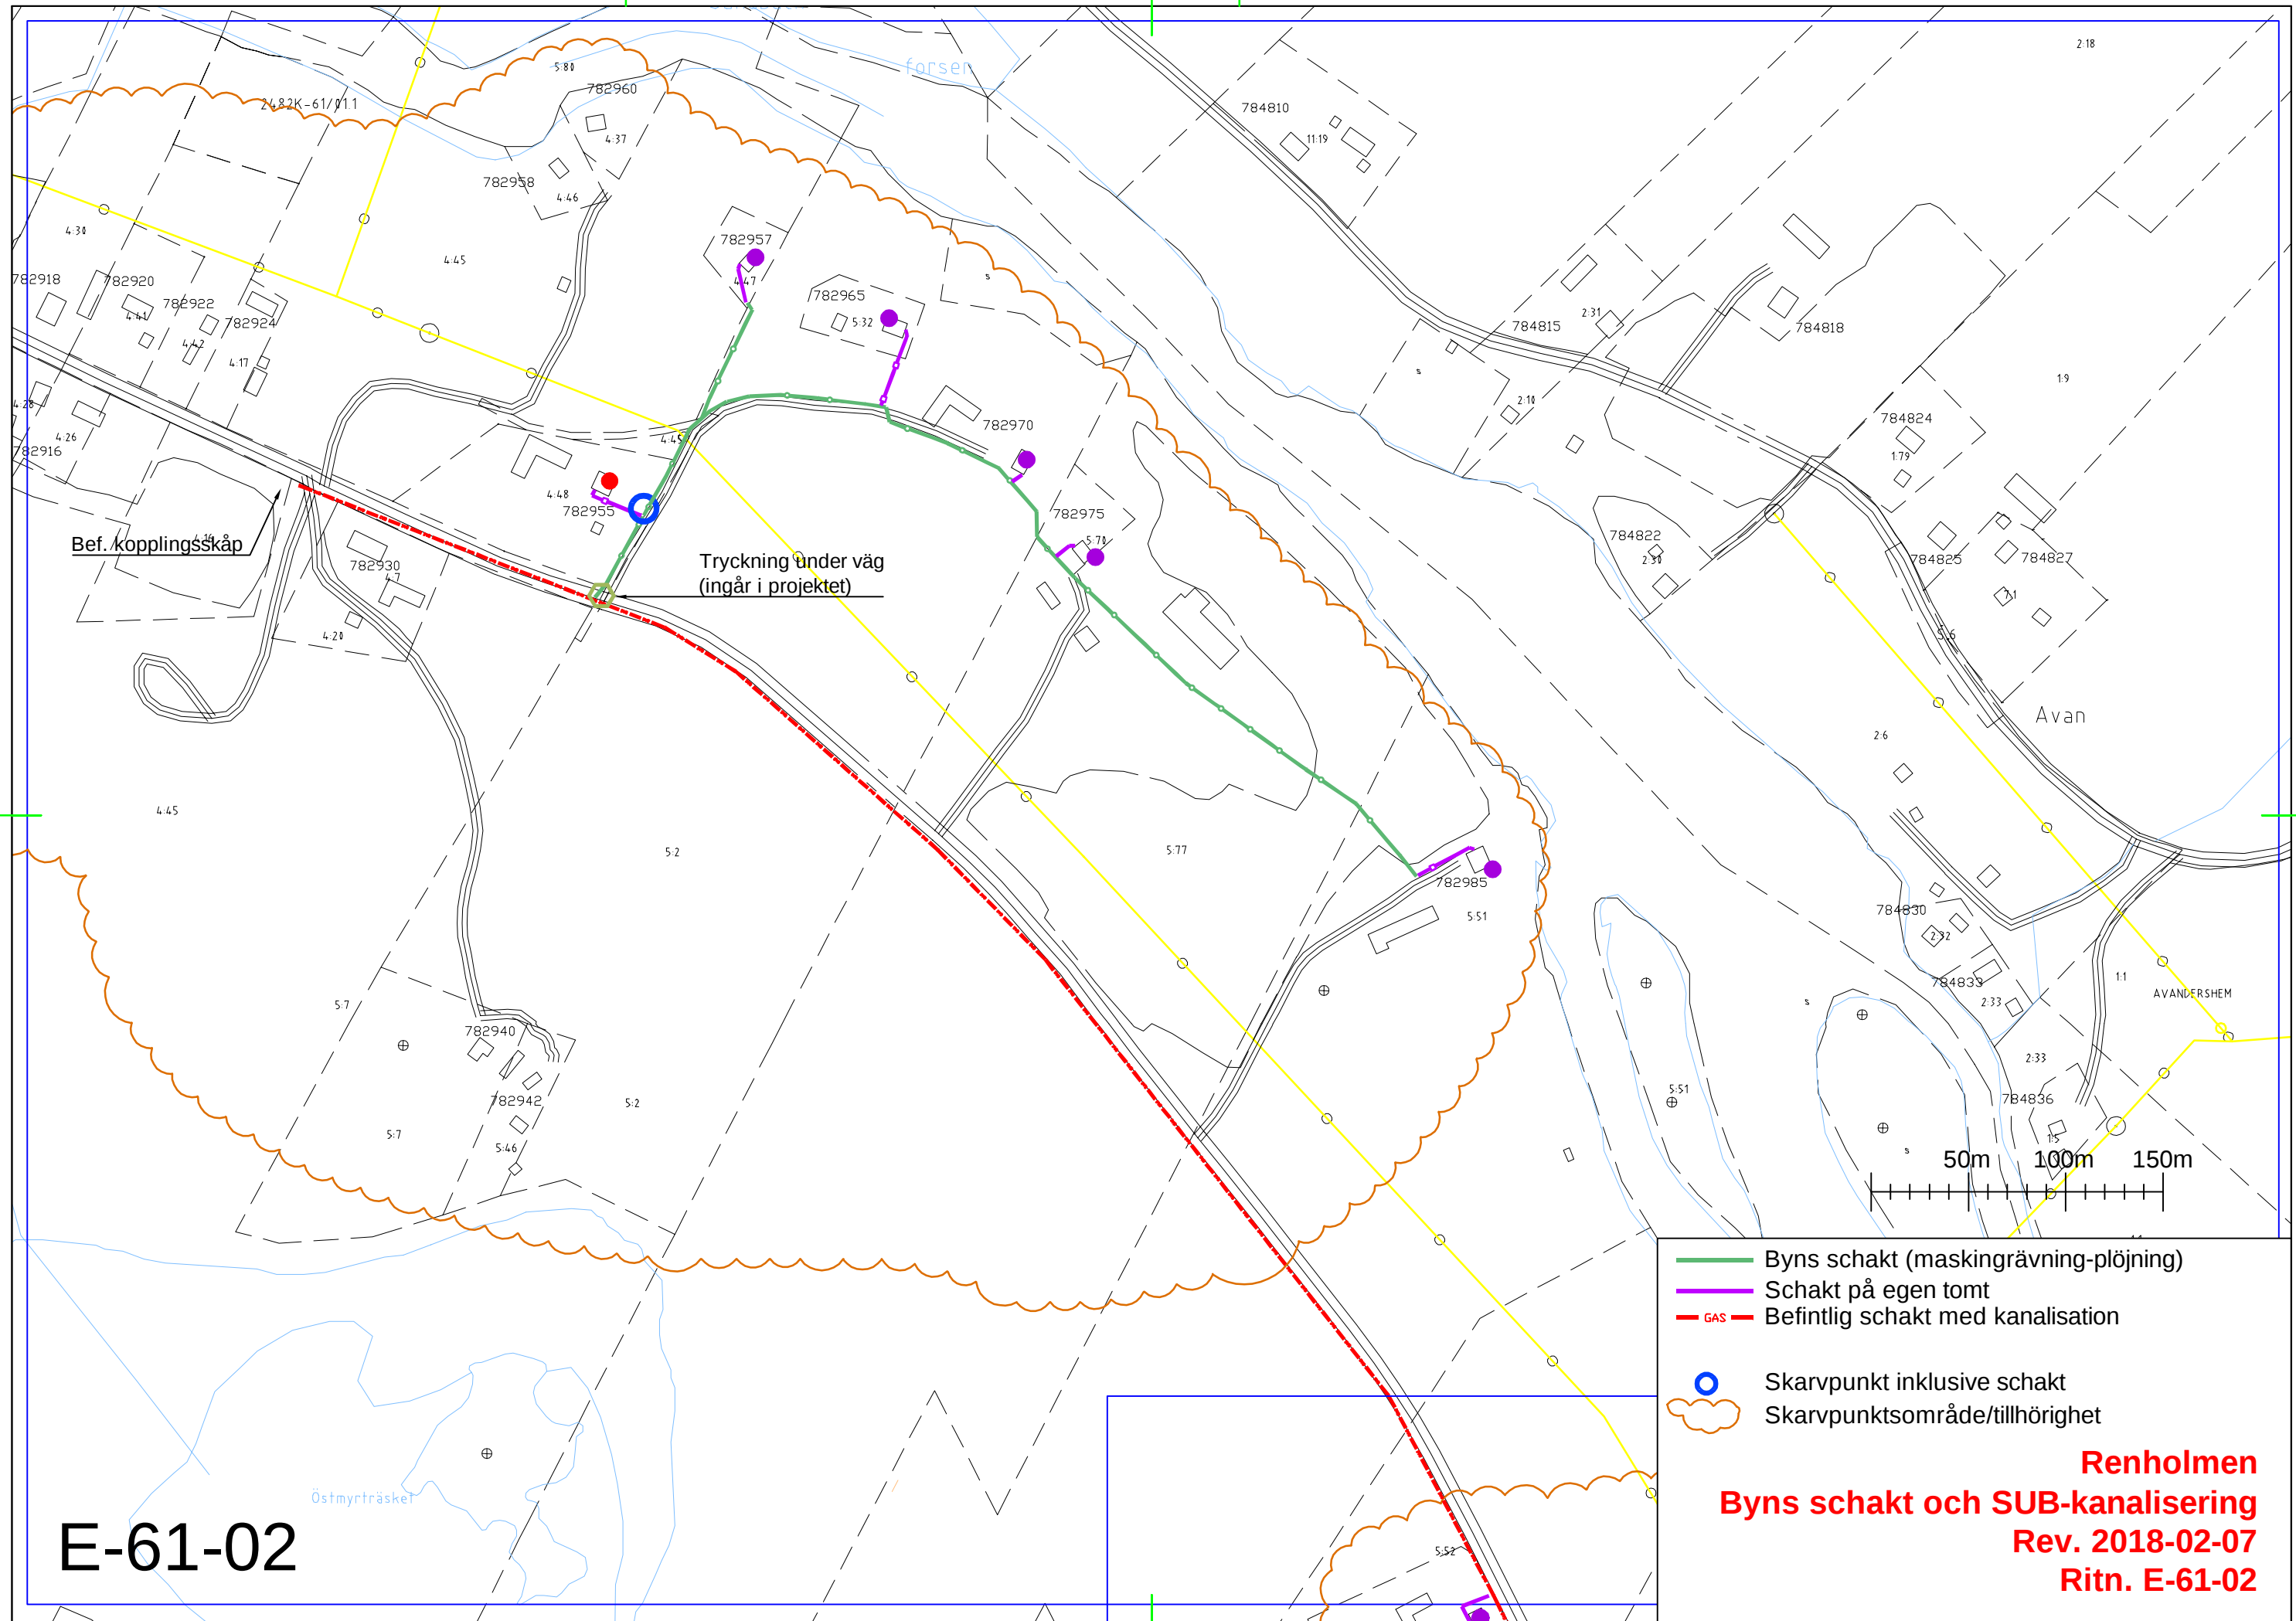


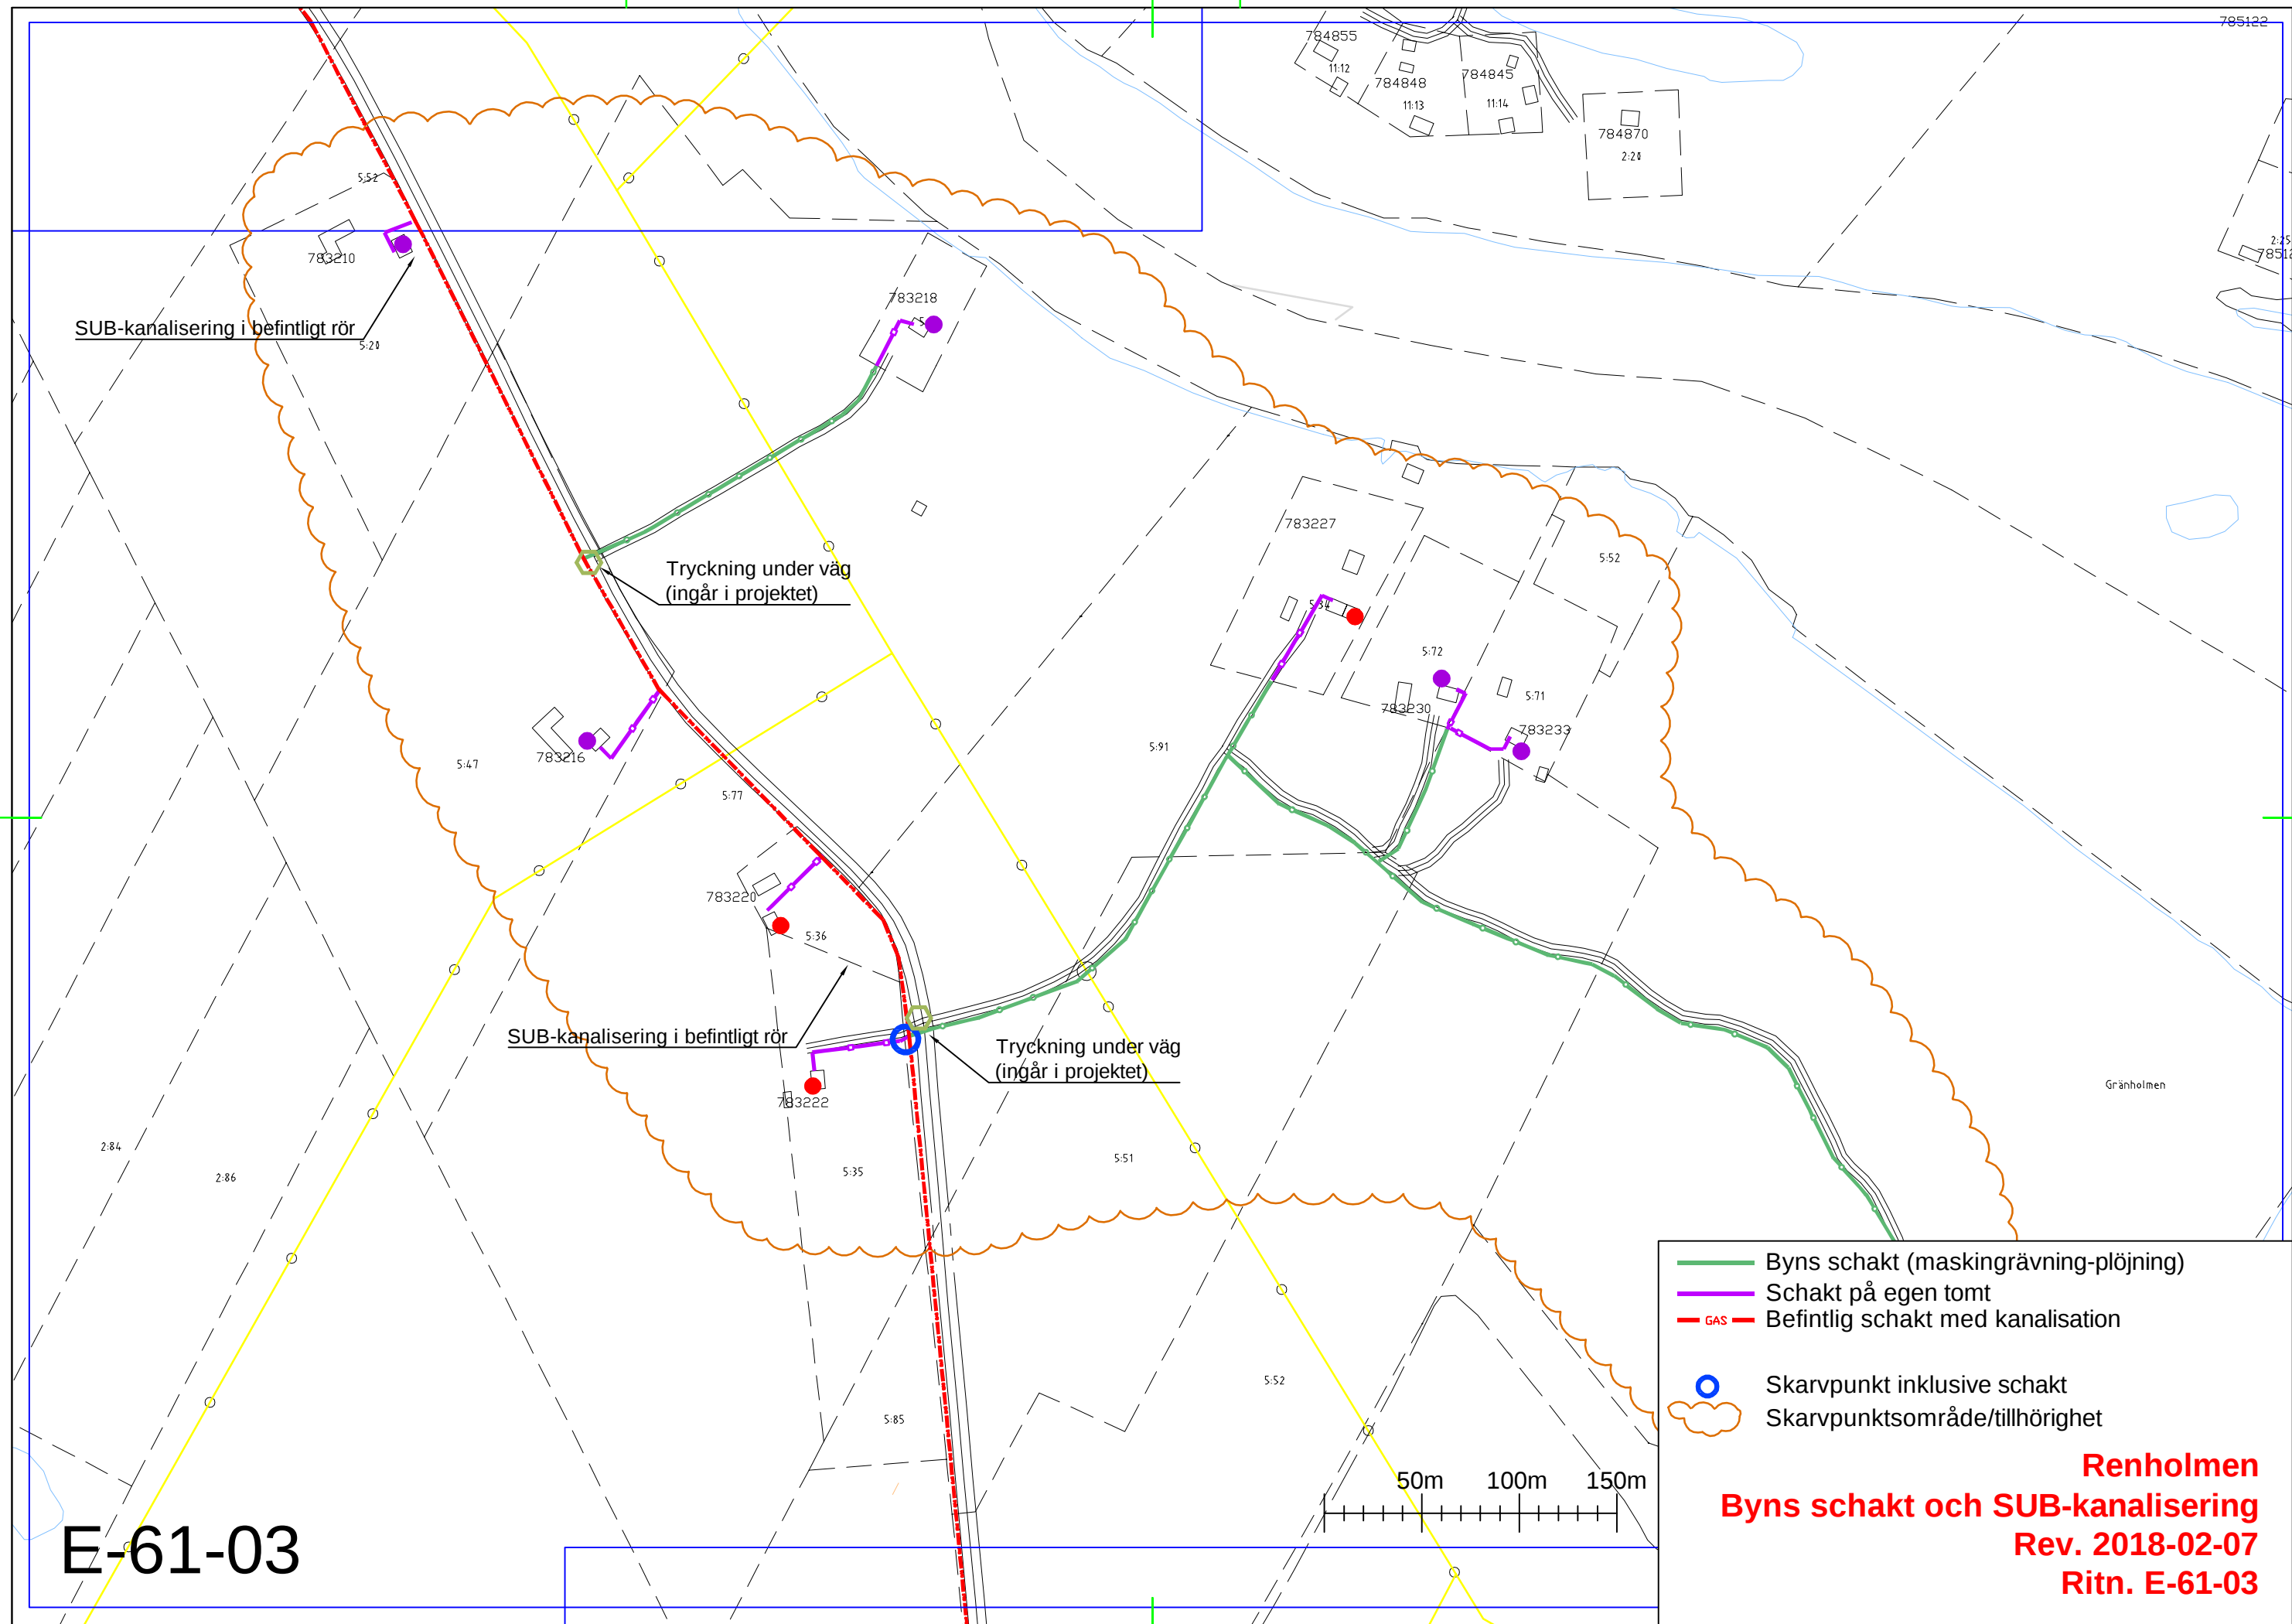

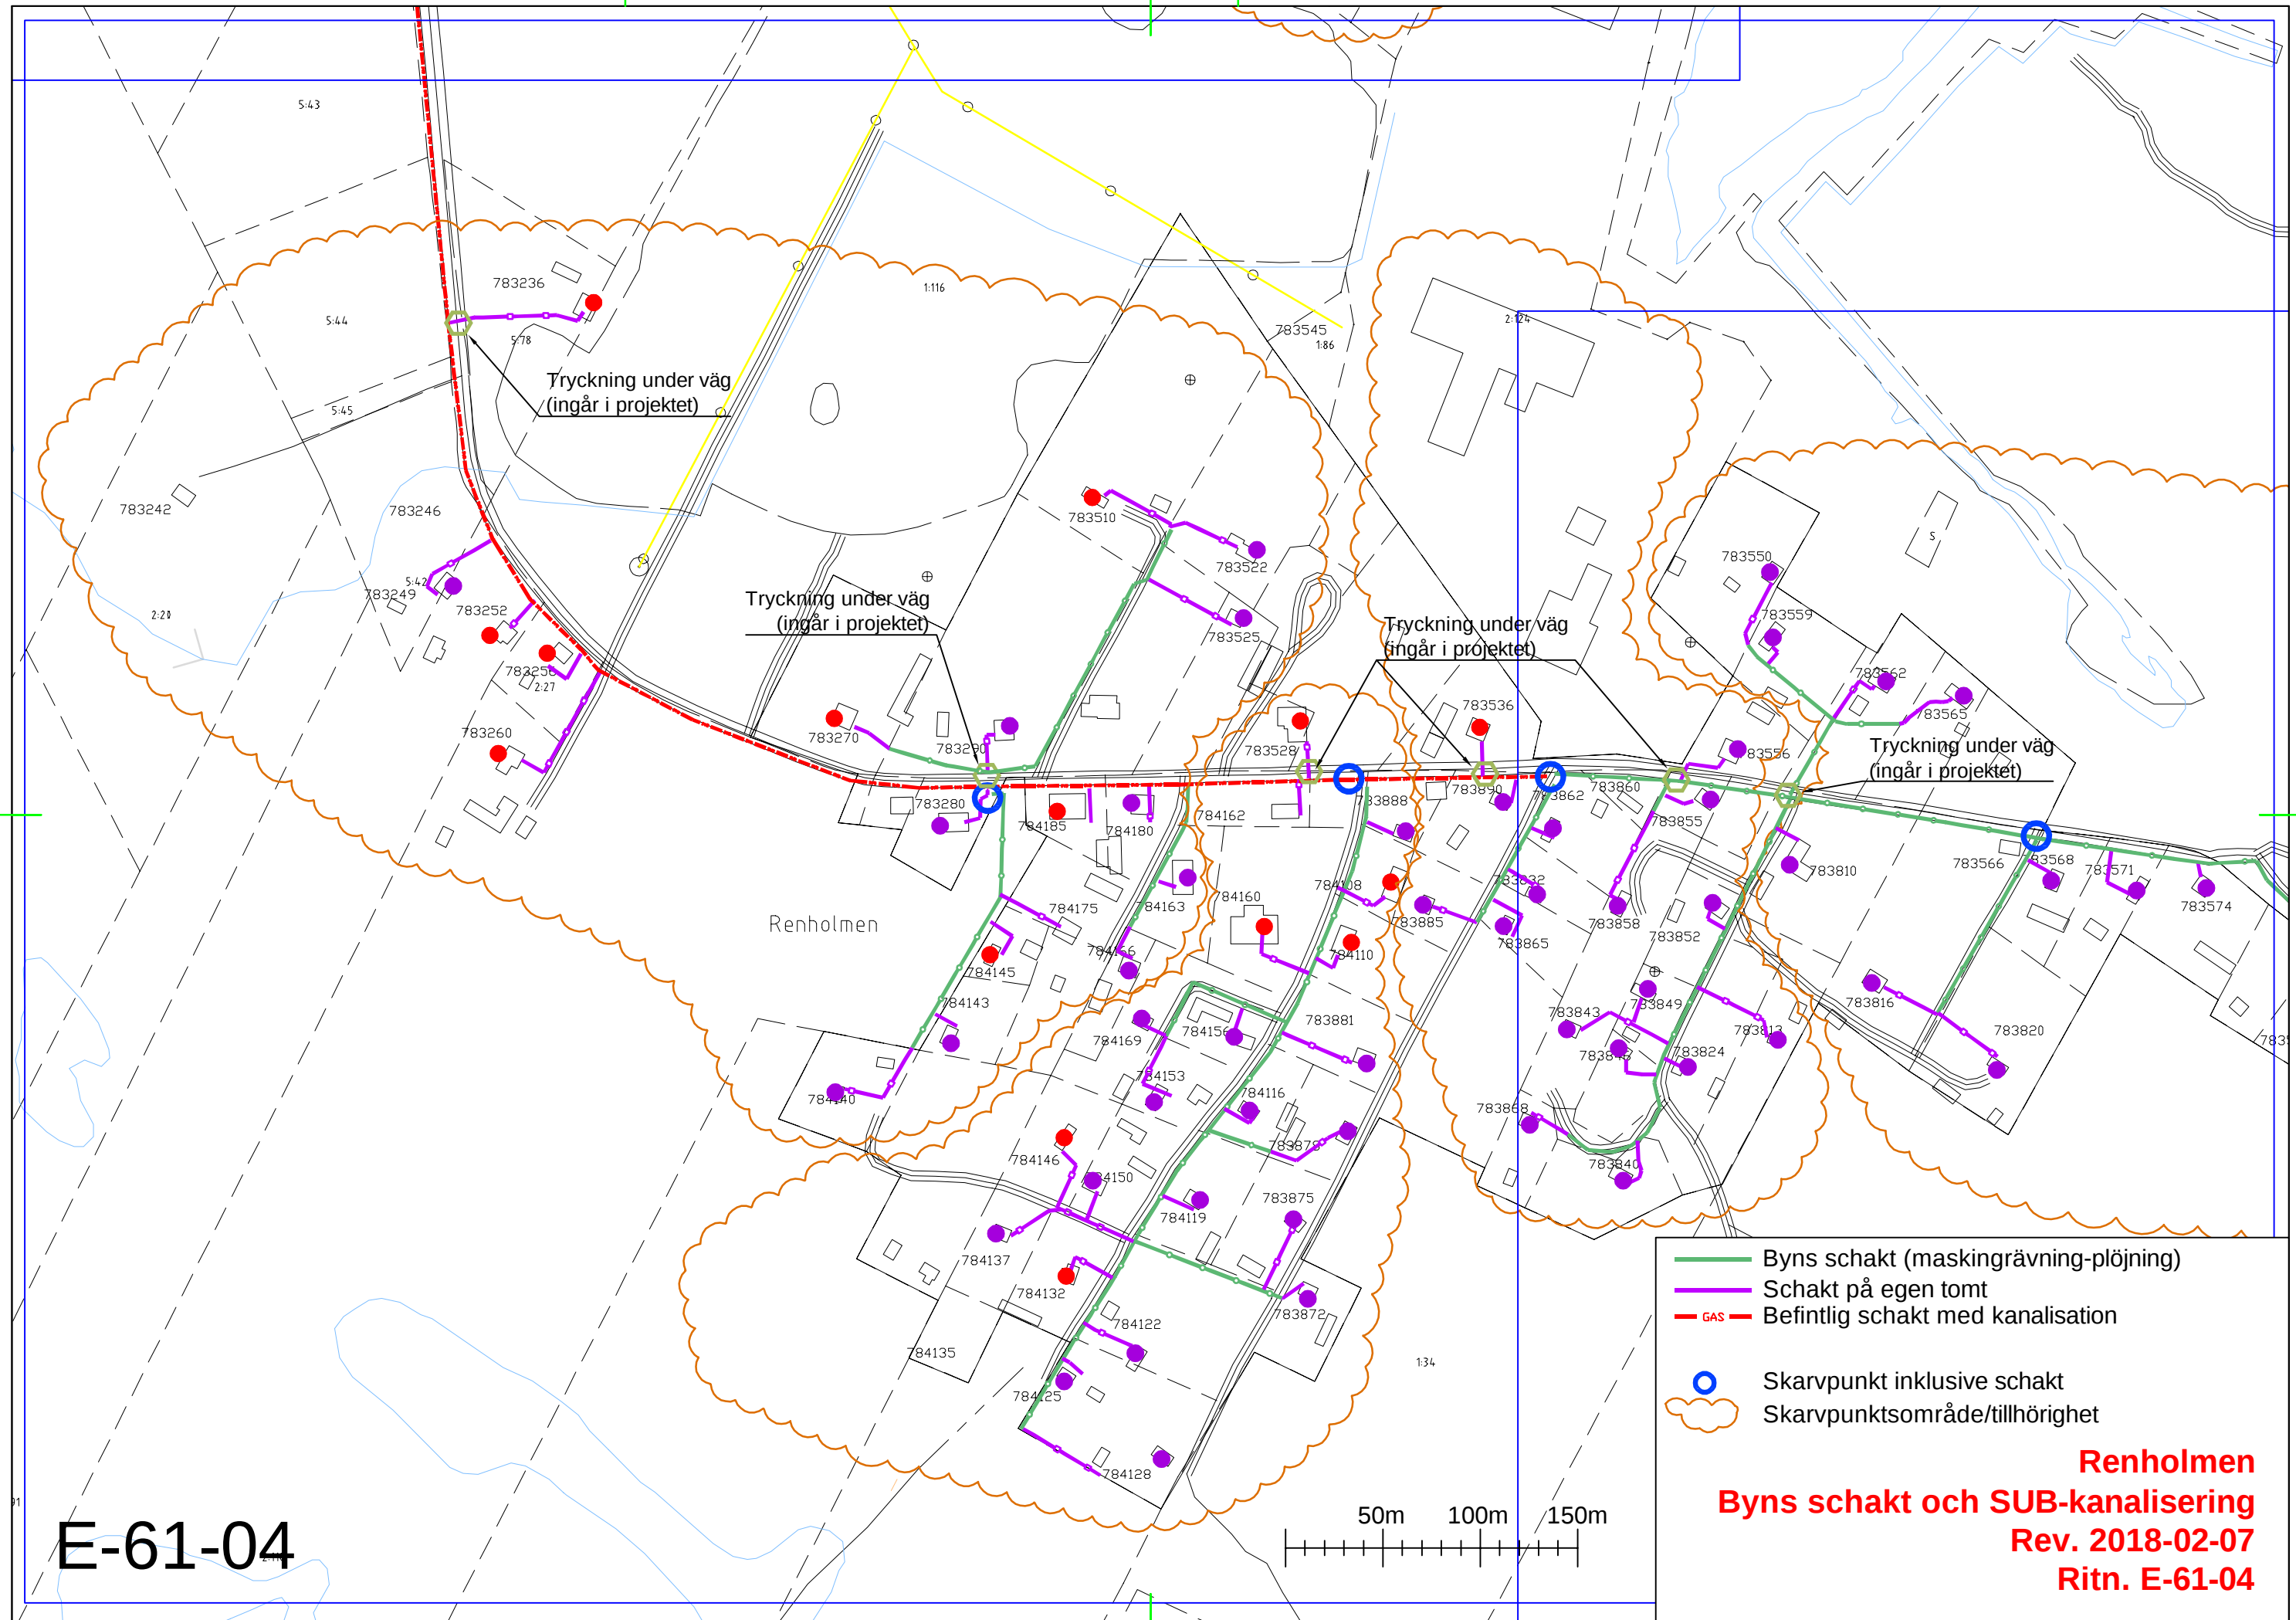

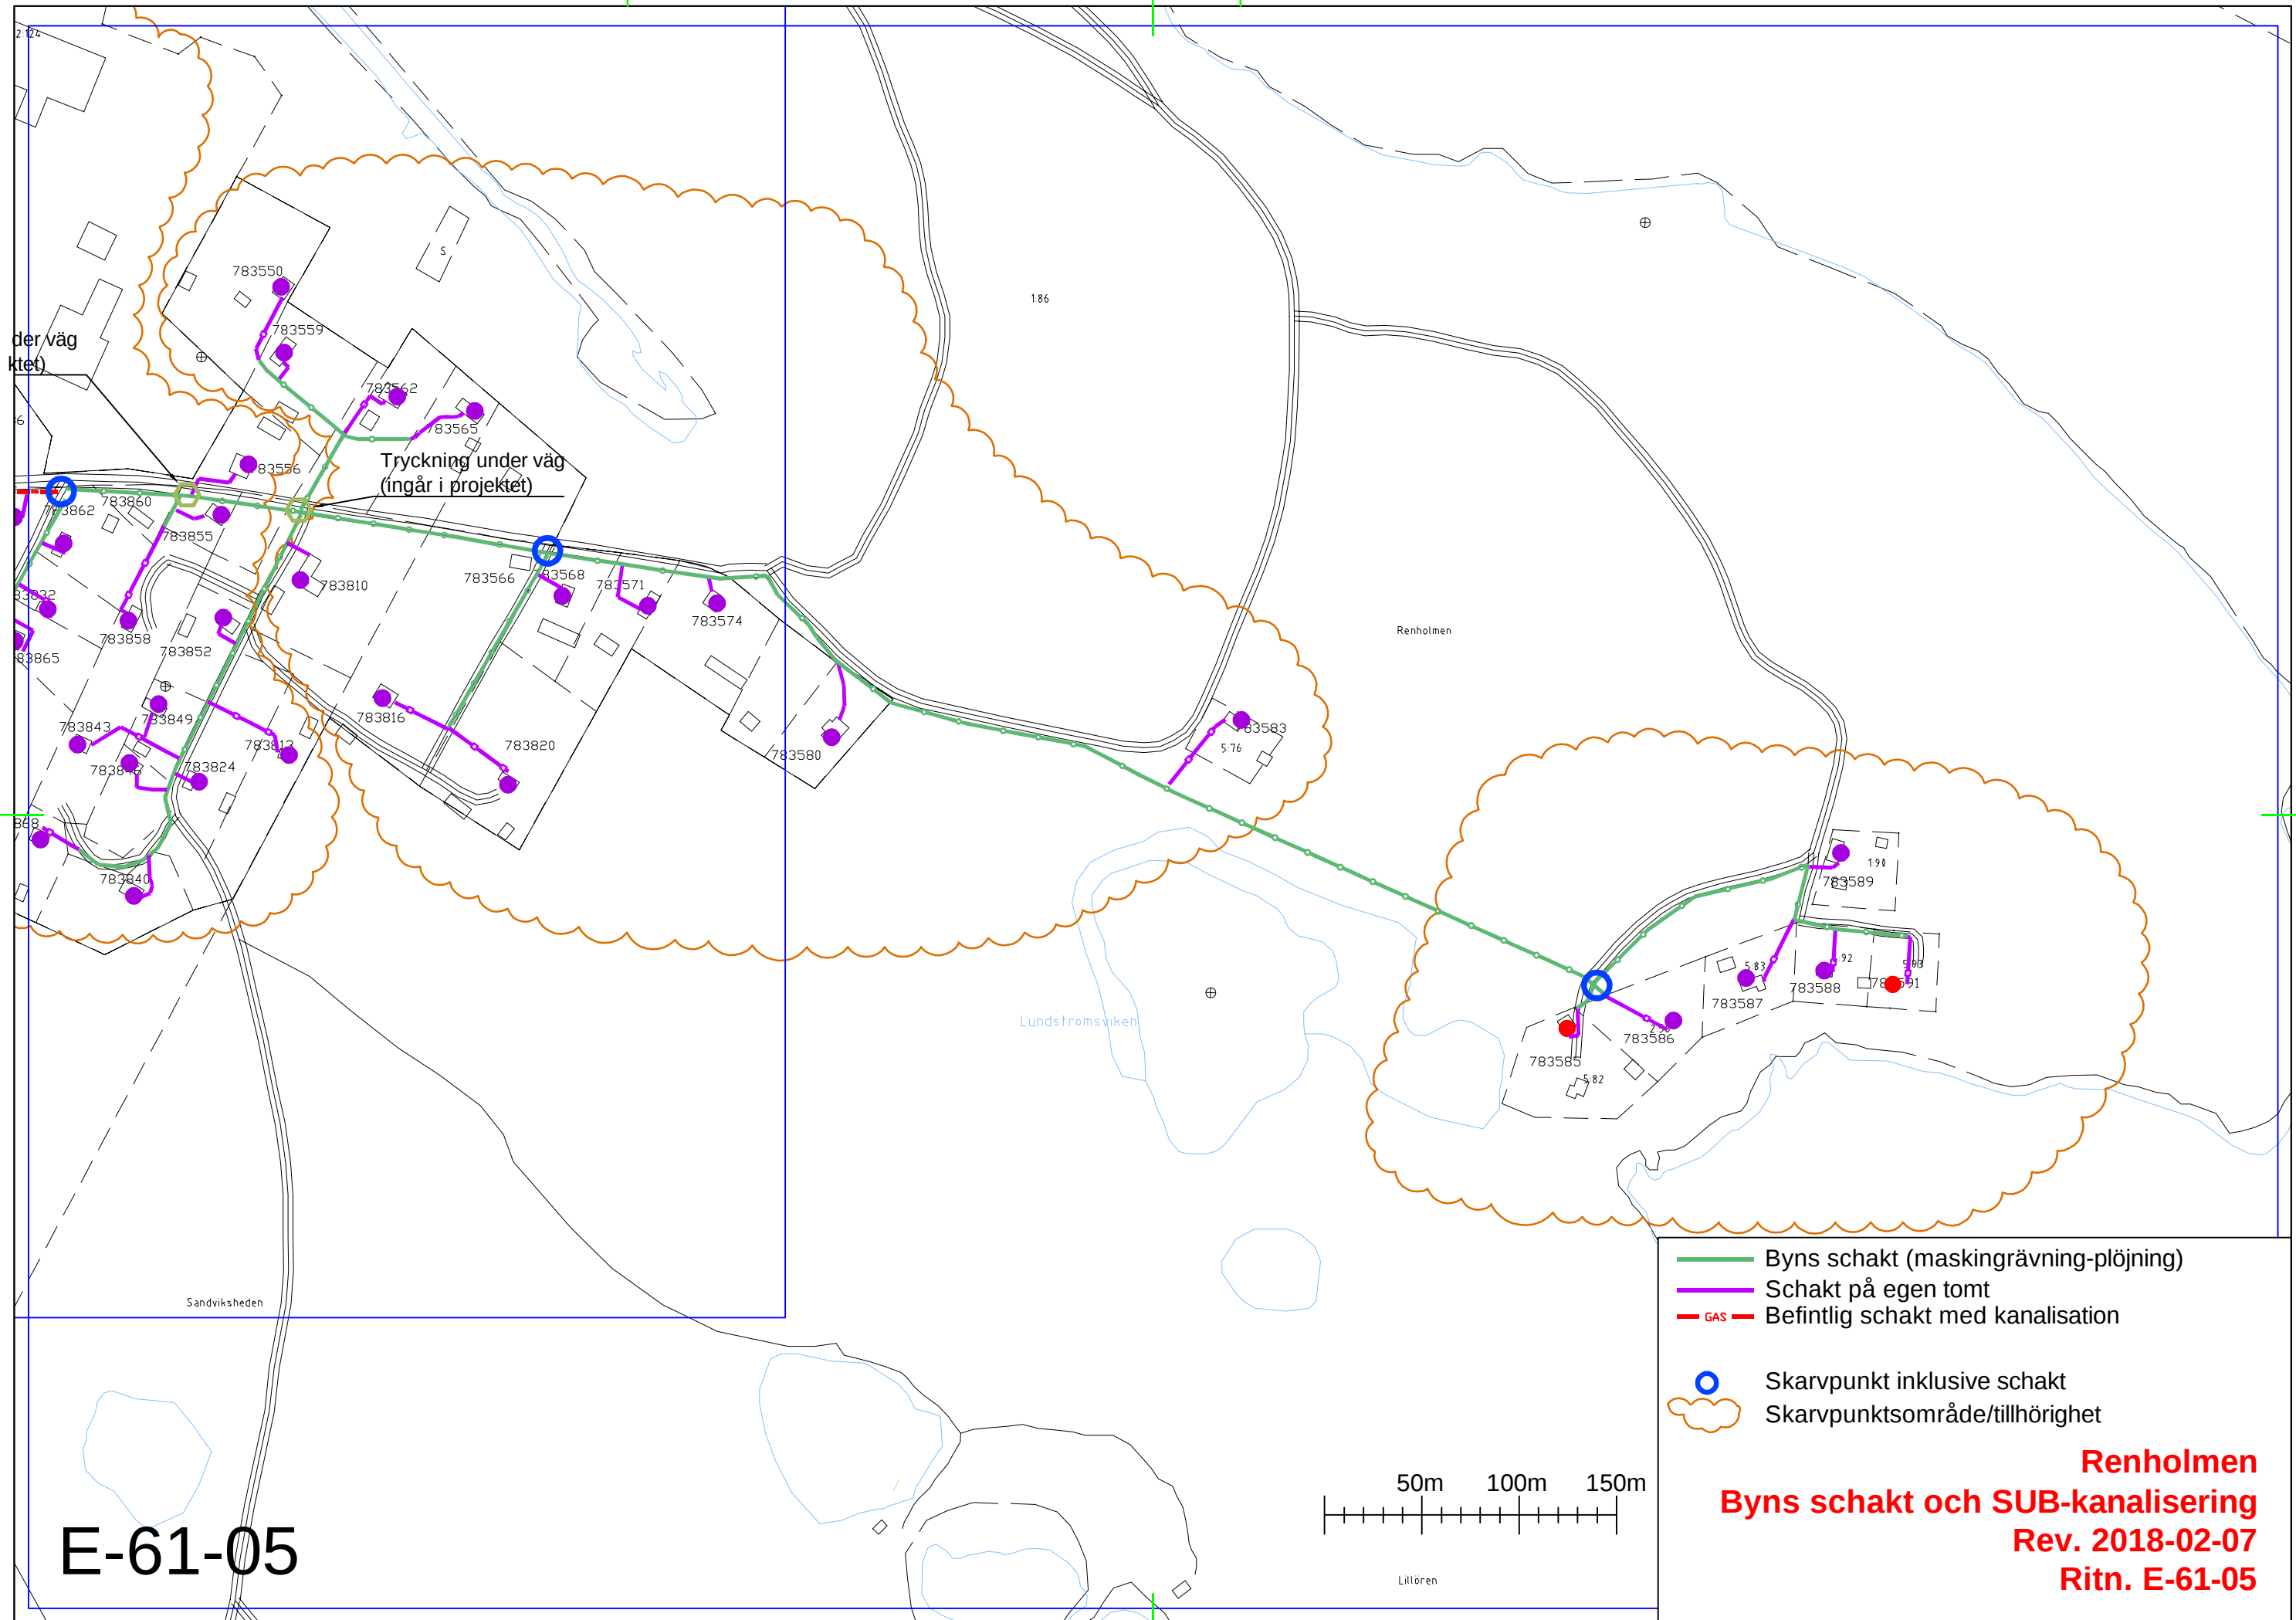

E-61-05

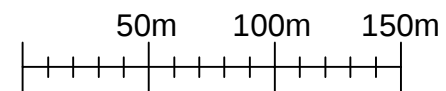

Byns schakt (maskingrävning-plöjning)

Schakt på egen tomt

Befintlig schakt med kanalisation

Skarvpunkt inklusive schakt

Skarvpunktsområde/tillhörighet

Renholmen

Byns schakt och SUB-kanalisering

Rev. 2018-02-07

Ritn. E-61-05