



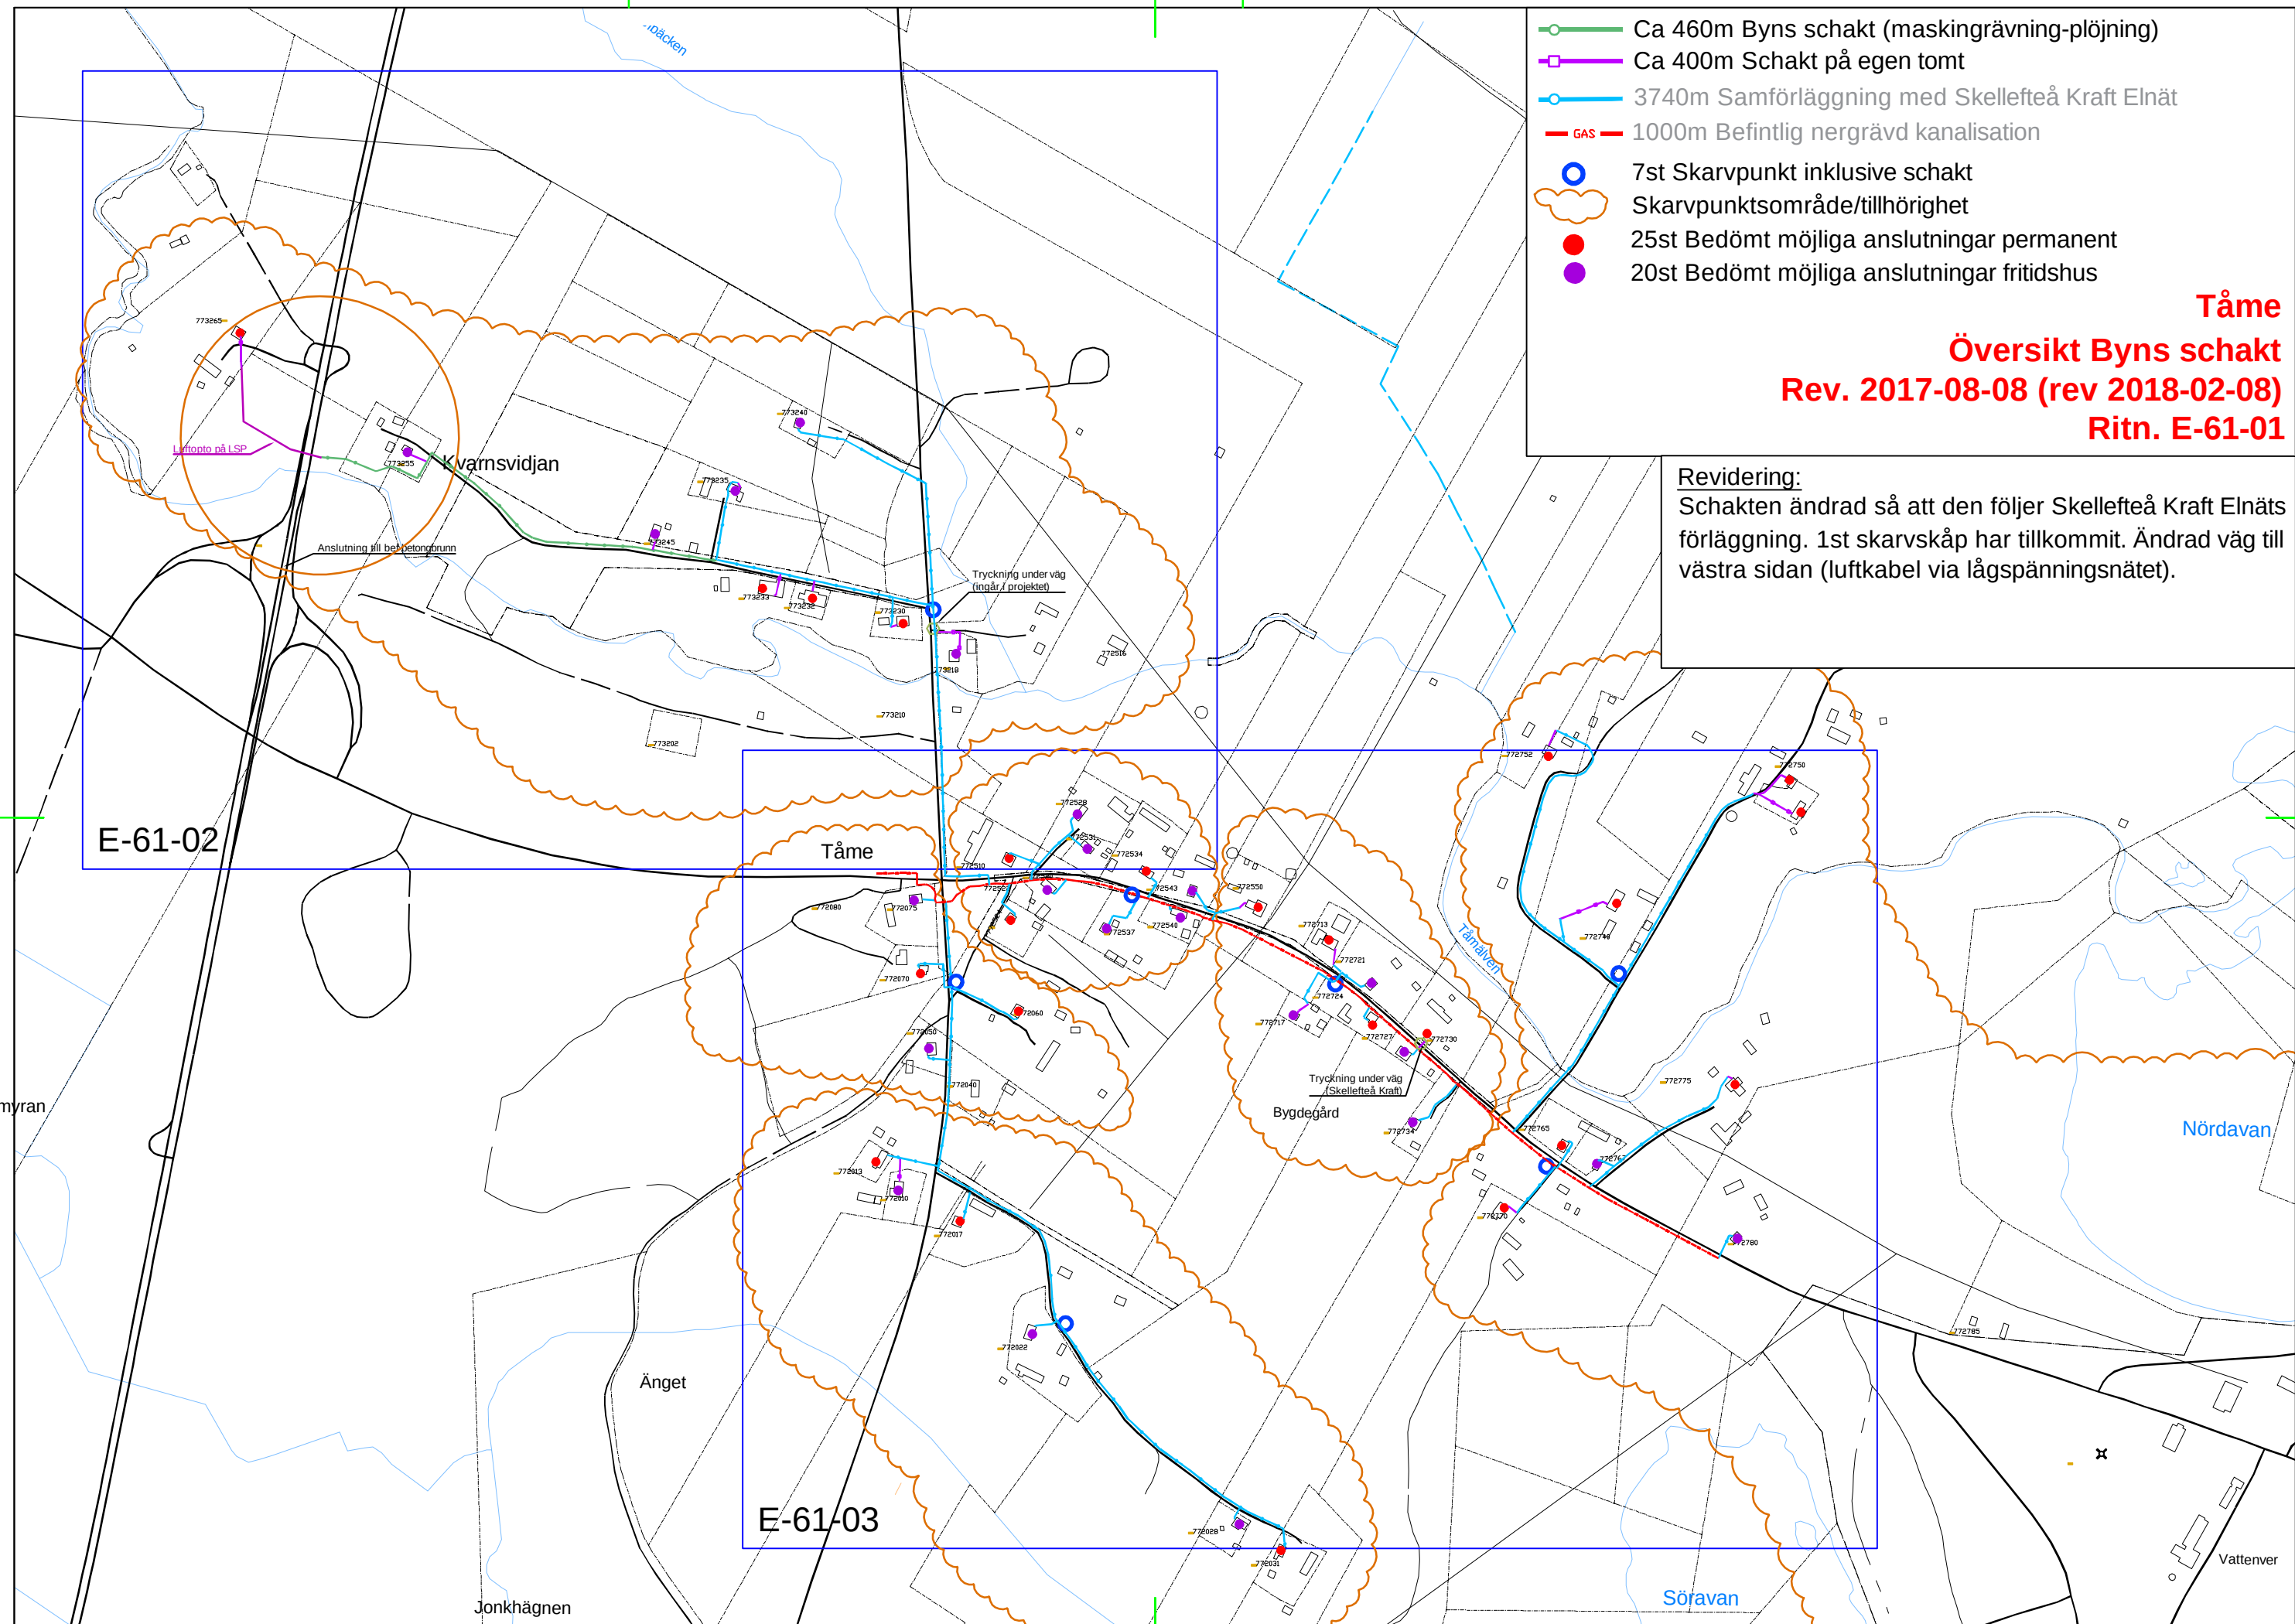

Tåme
Översikt Byns schakt
Rev. 2017-08-08 (rev 2018-02-08)
Ritn. E-61-01

Revidering:
Schakten ändrad så att den följer Skellefteå Kraft Elnäts förläggning. 1st skarvskåp har tillkommit. Ändrad väg till västra sidan (luftkabel via lågspänningsnätet).

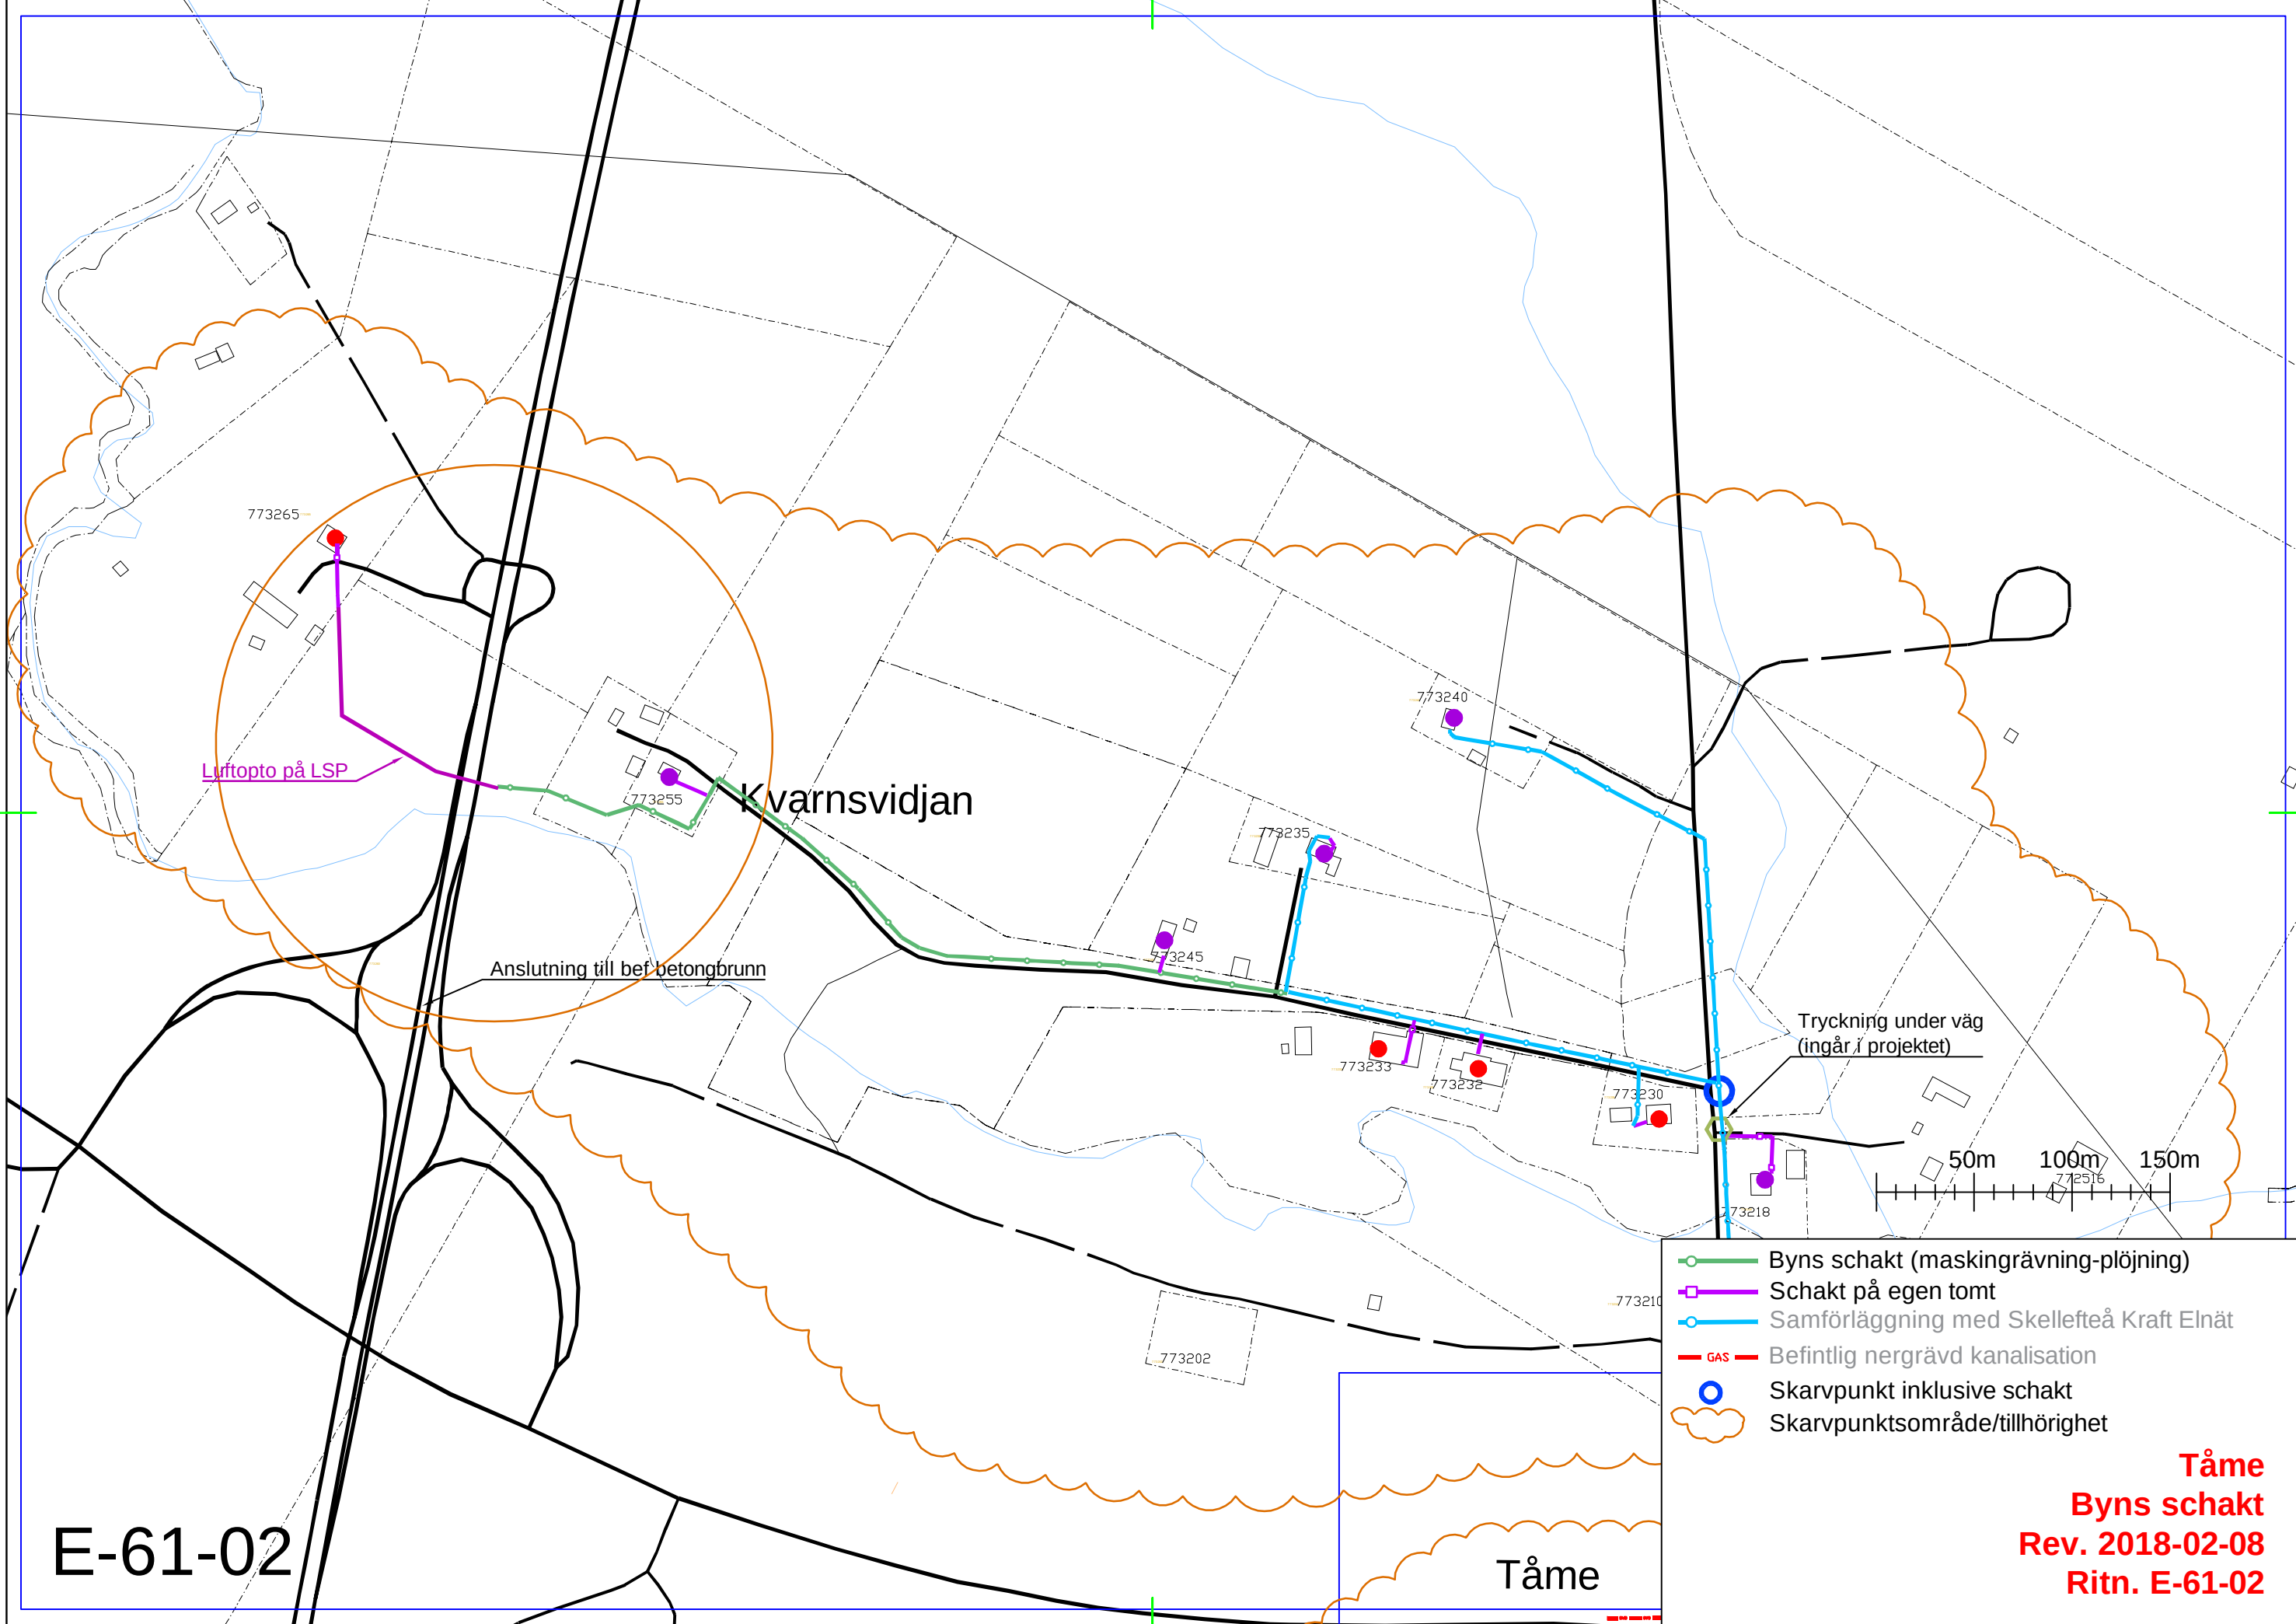

E-61-02

Kvarnsvidjan

Tåme

- Byns schakt (maskingrävning-plöjning)
- Schakt på egen tomt
- Samförläggning med Skellefteå Kraft Elnät
- GAS Befintlig nergrävd kanalisation
- Skarpunkt inklusive schakt
- Skarpunktssområde/tillhörighet

Tåme
Byns schakt
Rev. 2018-02-08
Ritn. E-61-02

