



Revidering:

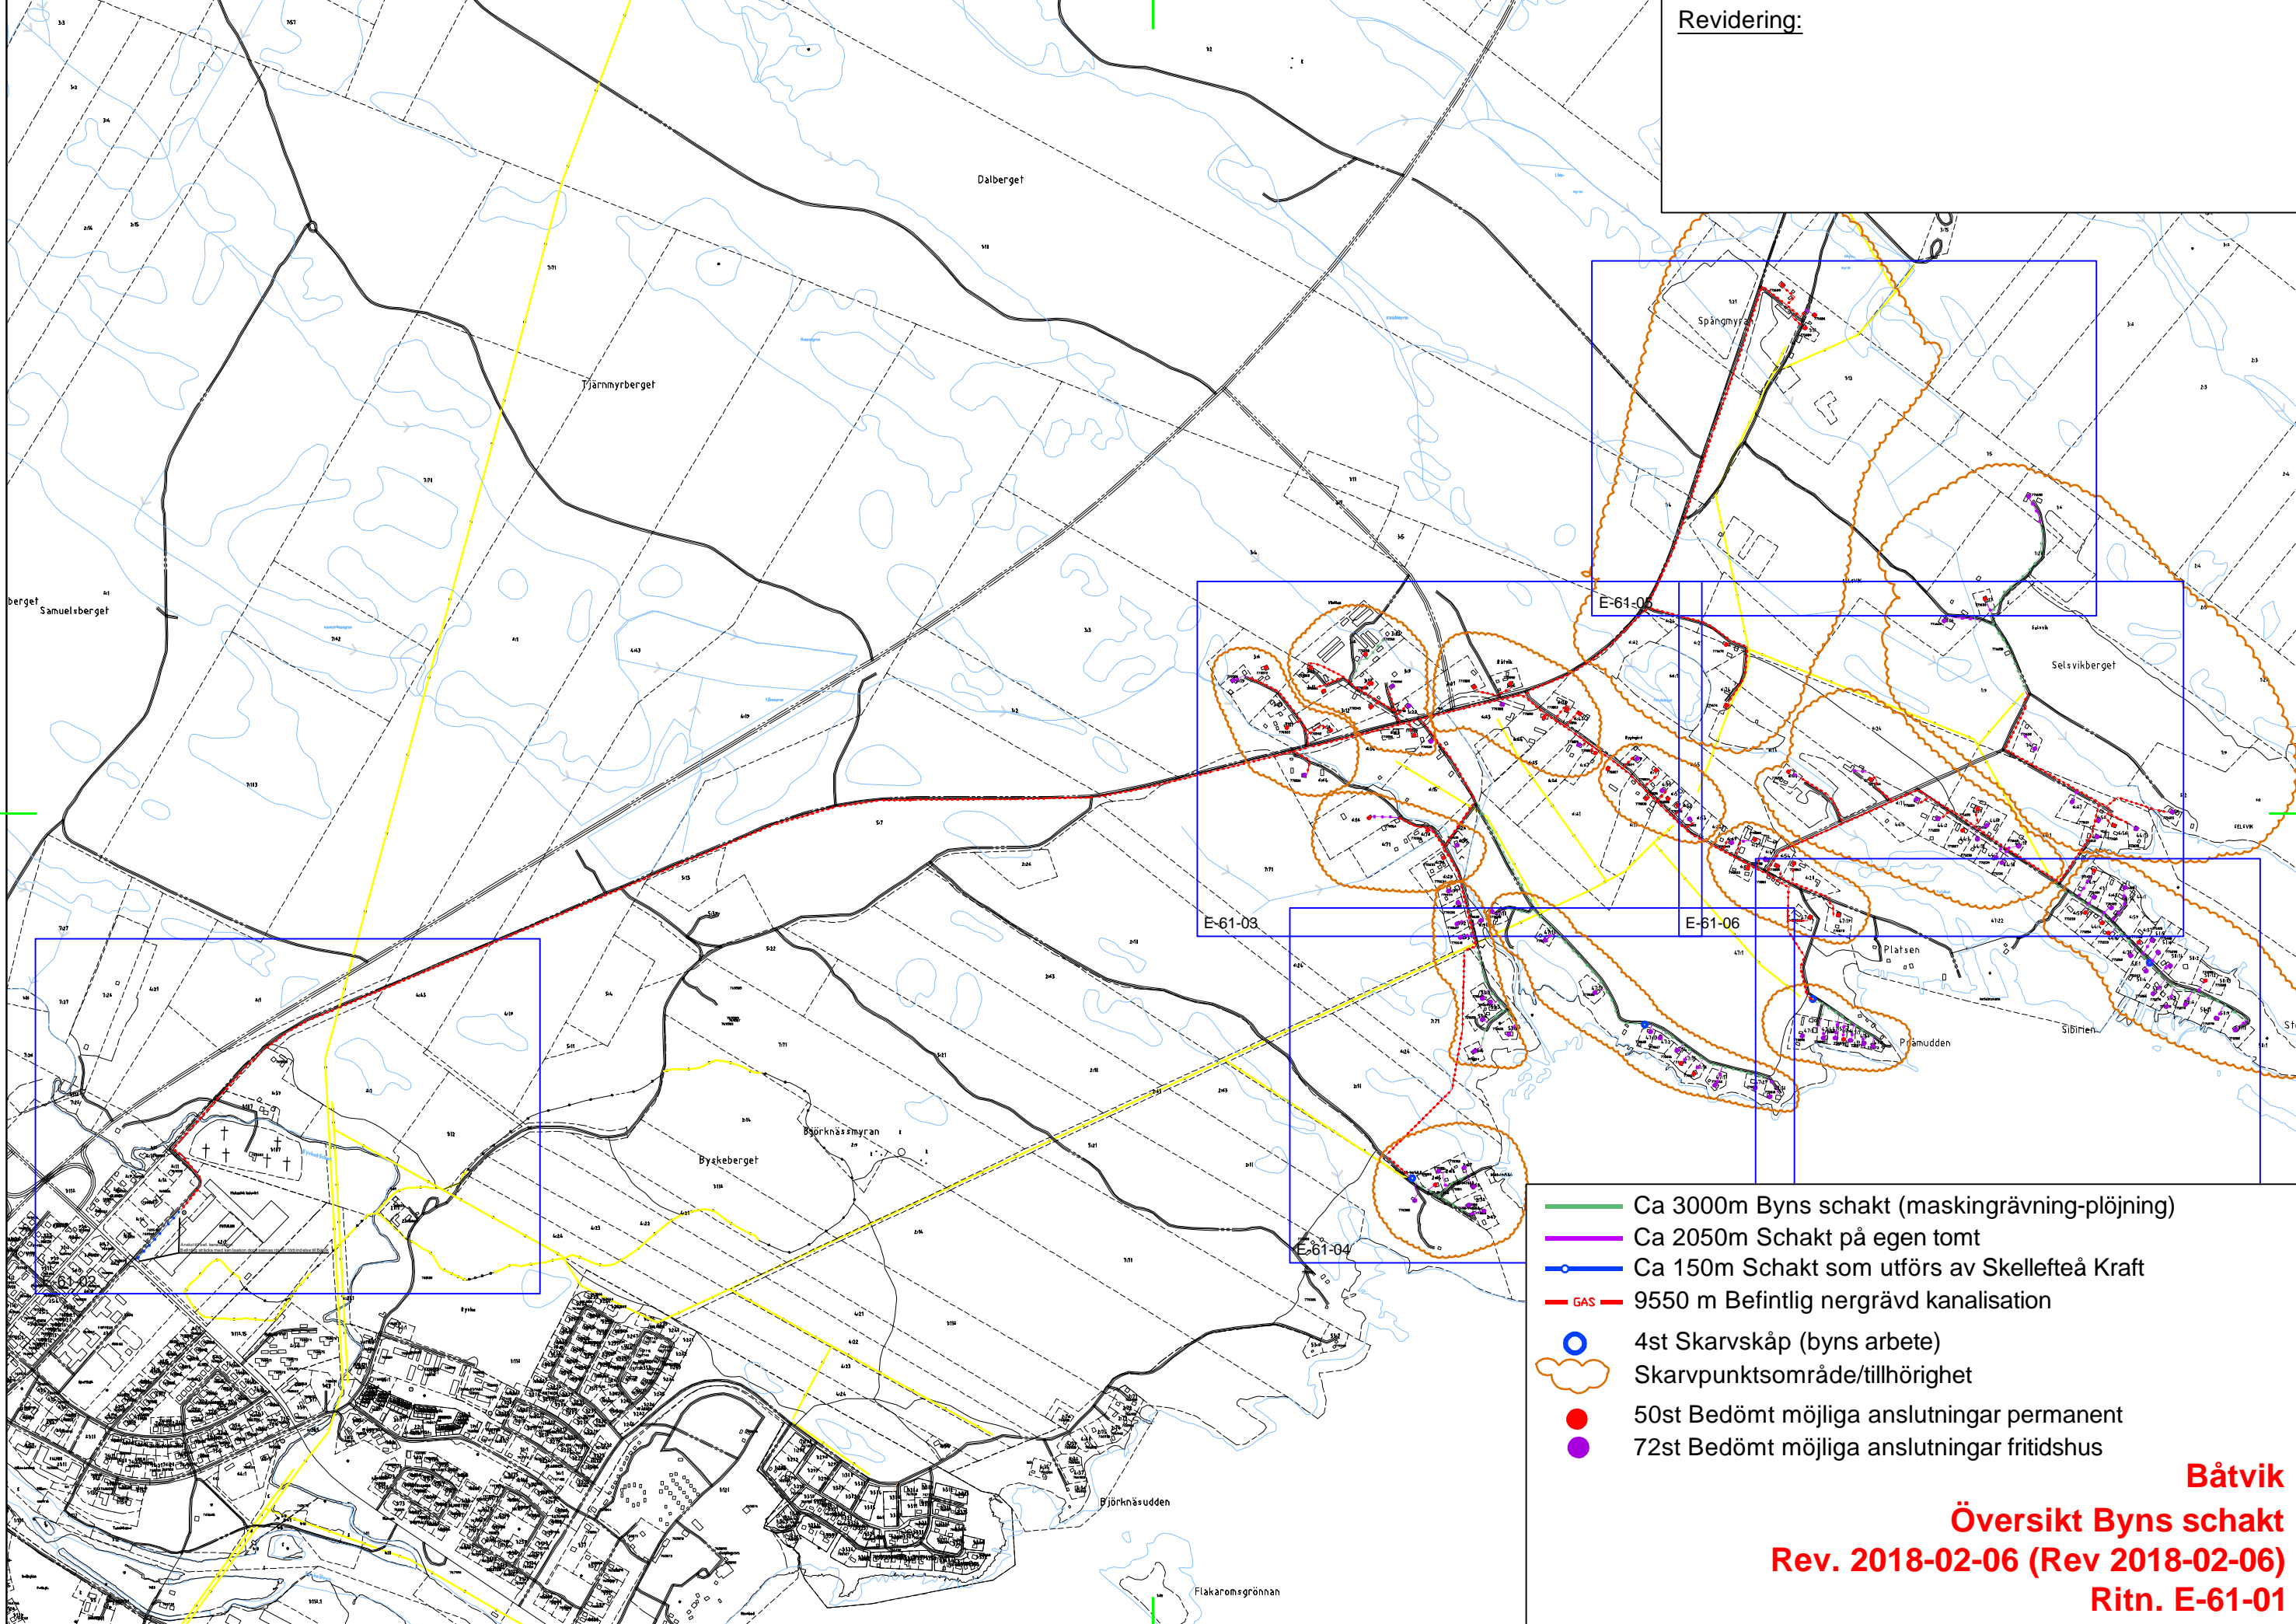


- Ca 3000m Byns schakt (maskingrävning-plöjning)
- Ca 2050m Schakt på egen tomt
- Ca 150m Schakt som utförs av Skellefteå Kraft
- GAS 9550 m Befintlig nergrävd kanalisation
- 4st Skarvskåp (bys arbete)
- Skarvpunktsområde/tillhörighet
- 50st Bedömt möjliga anslutningar permanent
- 72st Bedömt möjliga anslutningar fritidshus

Båtvik
Översikt Byns schakt
Rev. 2018-02-06 (Rev 2018-02-06)
Ritn. E-61-01

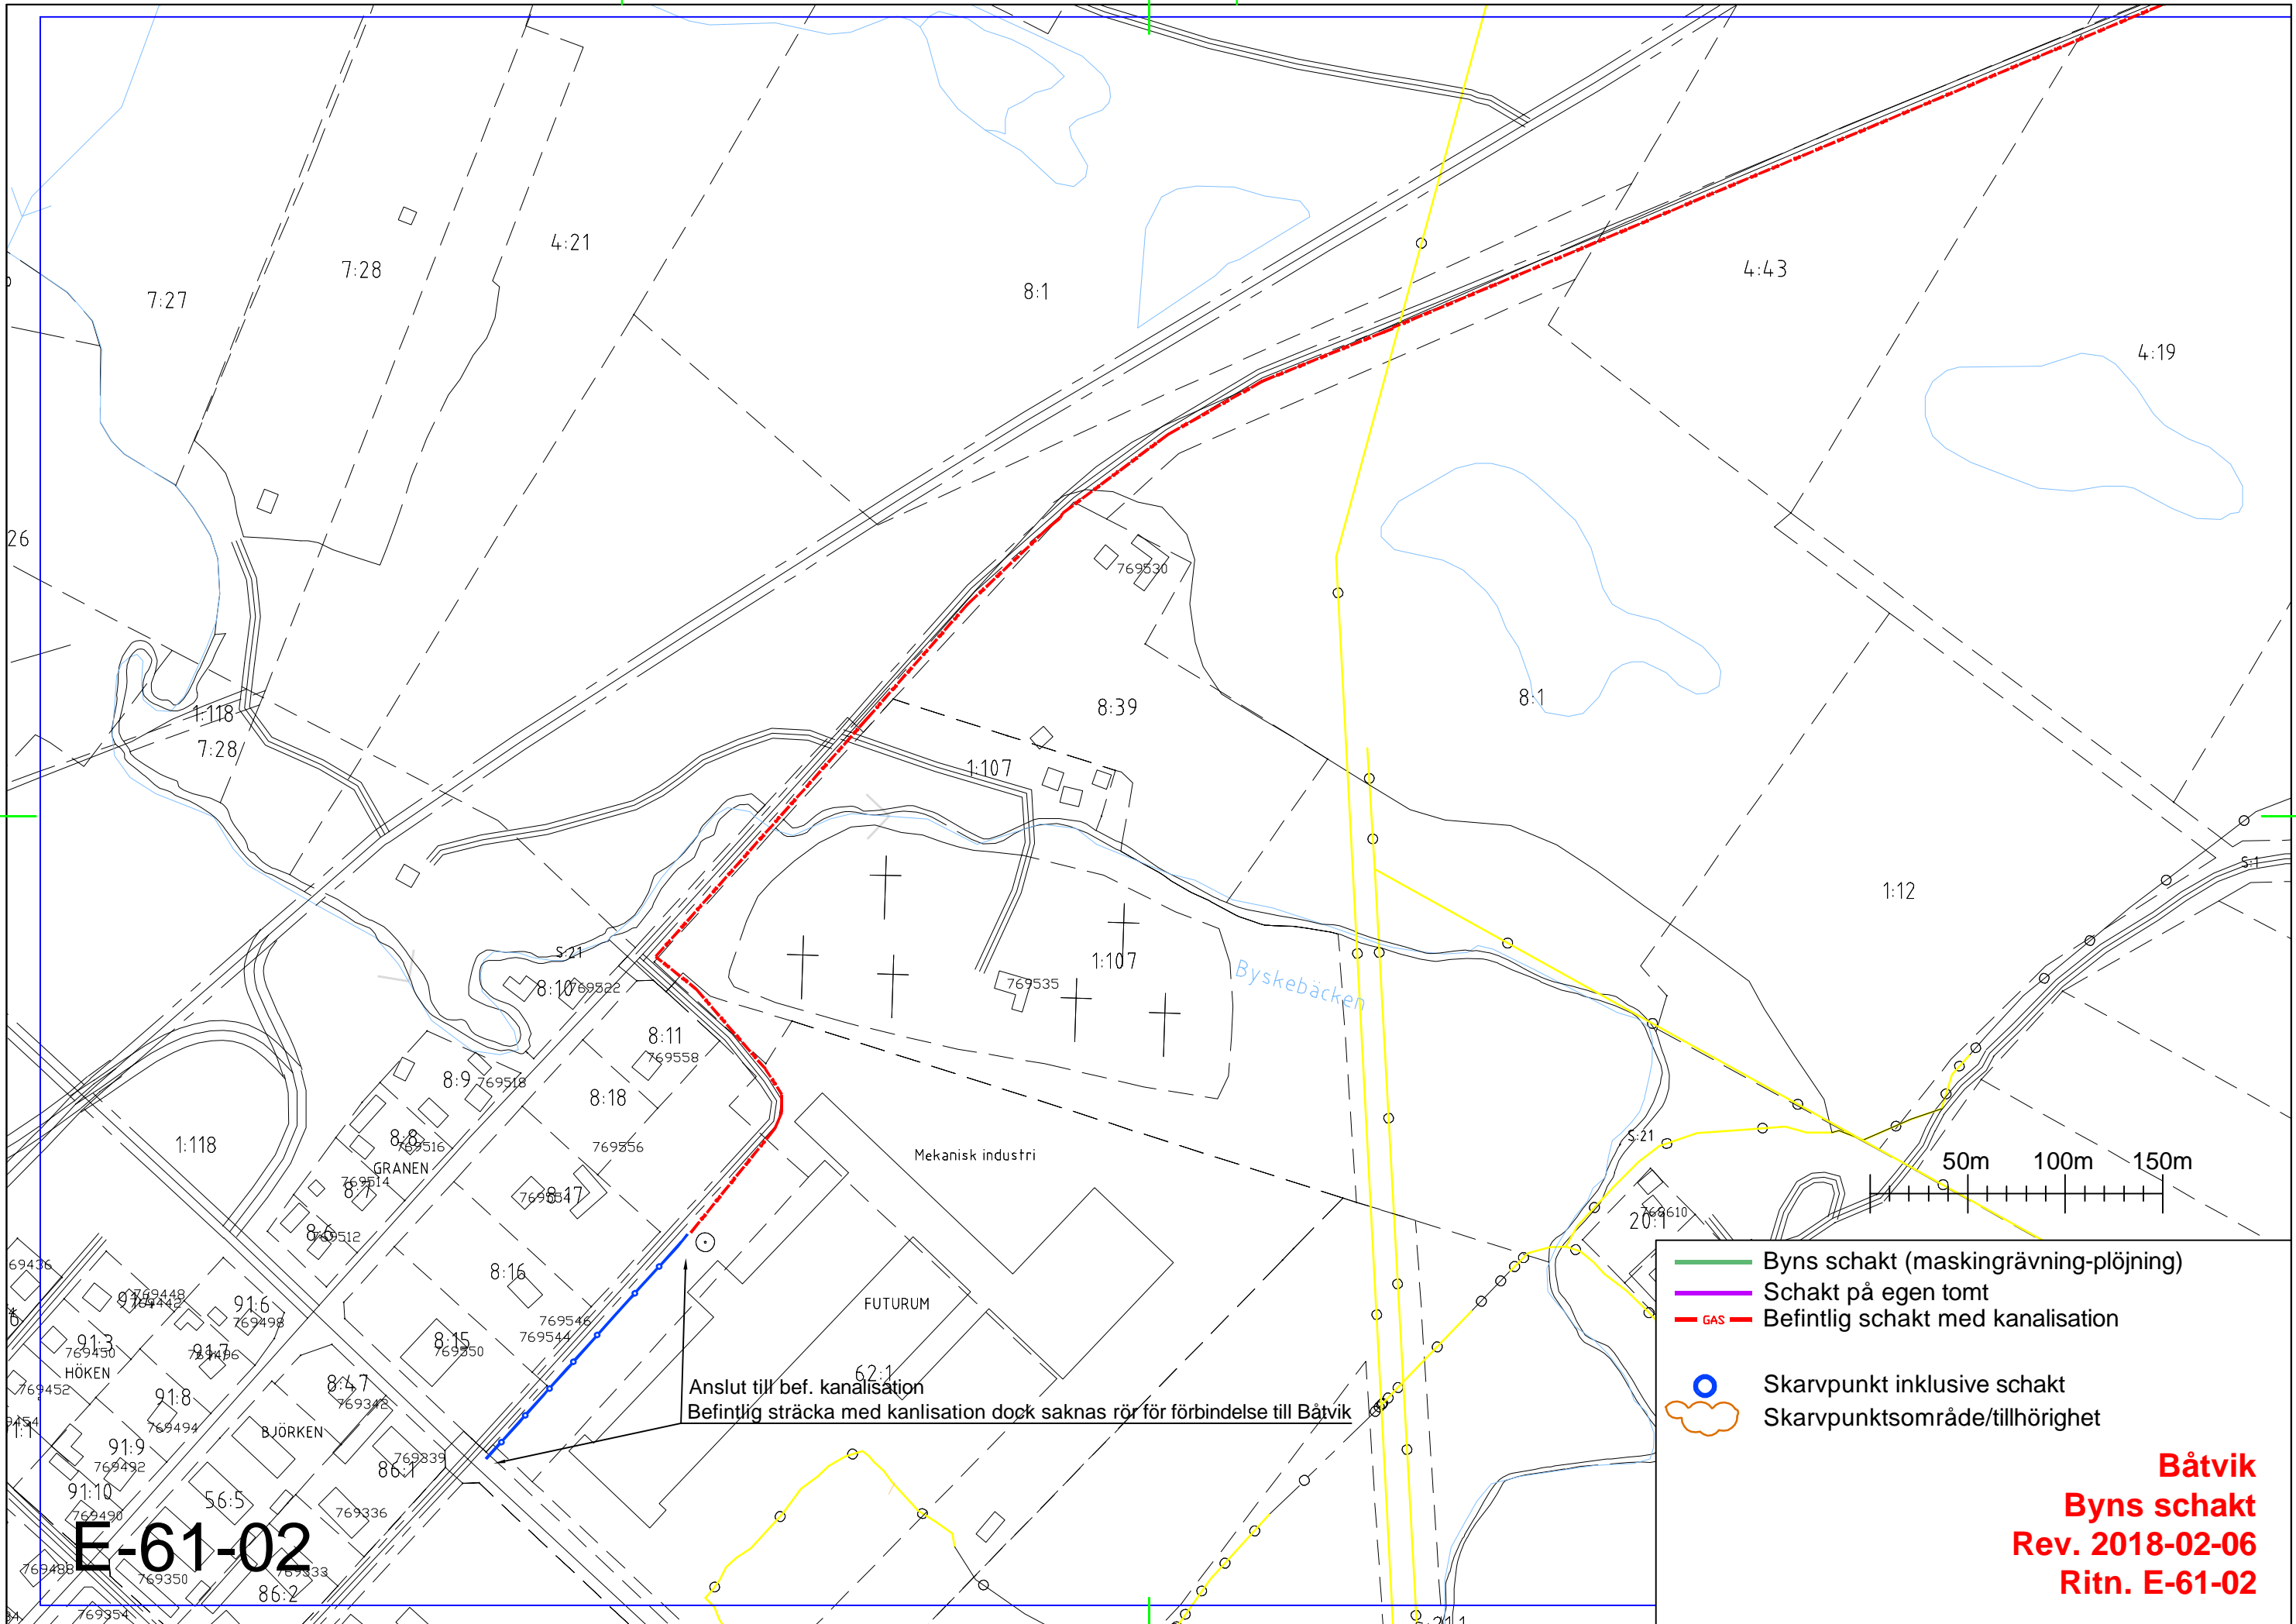

- Byns schakt (maskingrävning-plöjning)
- Schakt på egen tomt
- - - GAS — Befintlig schakt med kanalisation
- Skarpunkt inklusive schakt
- Skarpunkt område/tillhörighet

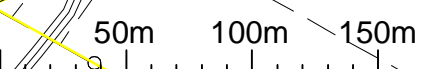

Anslut till bef. kanalisation
 Befintlig sträcka med kanalisation dock saknas rör för förbindelse till Båtvik

E-61-02

Båtvik
Byns schakt
 Rev. 2018-02-06
 Ritn. E-61-02

E-61-05

E-61-03

Växthus


Båtvik

Bygdegård


Båtvik
Byns schakt
Rev. 2018-02-06
Ritn. E-61-03

- Byns schakt (maskingrävning-plöjning)
- Schakt på egen tomt
- GAS Befintlig schakt med kanalisation
- Skarvpunkt inklusive schakt
- Skarvpunktsområde/tillhörighet

50m 100m 150m

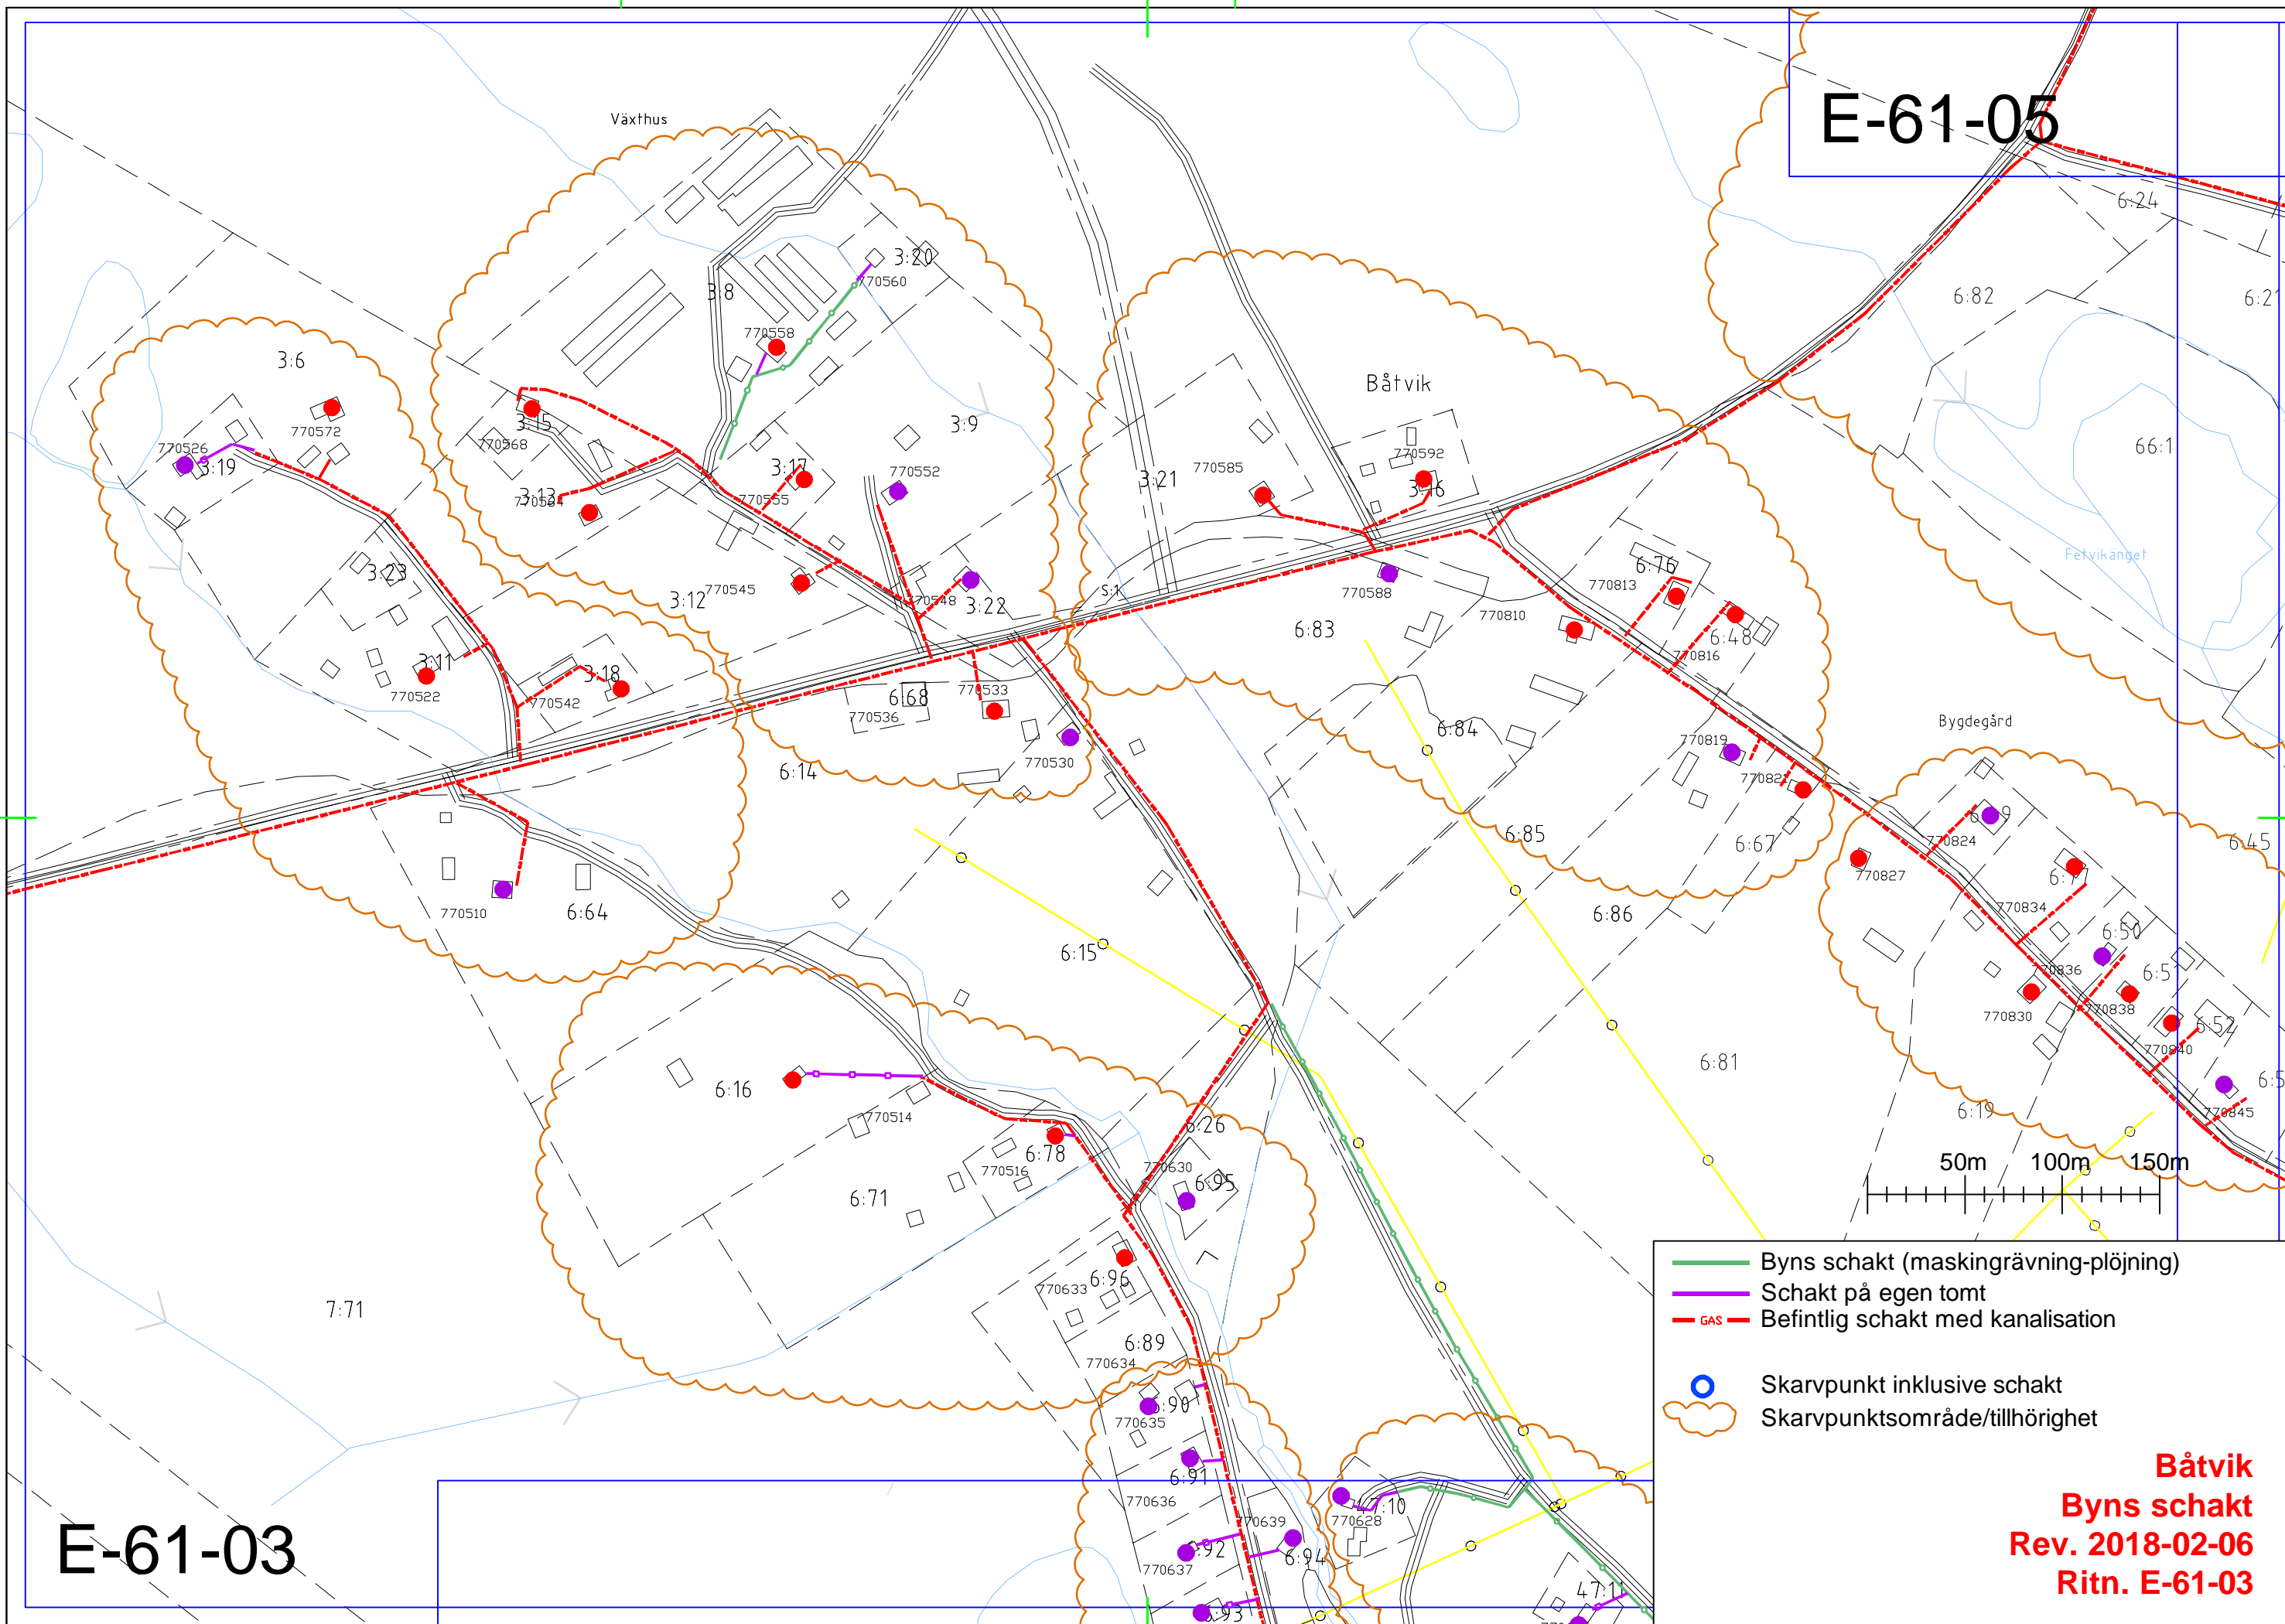


E-61-06

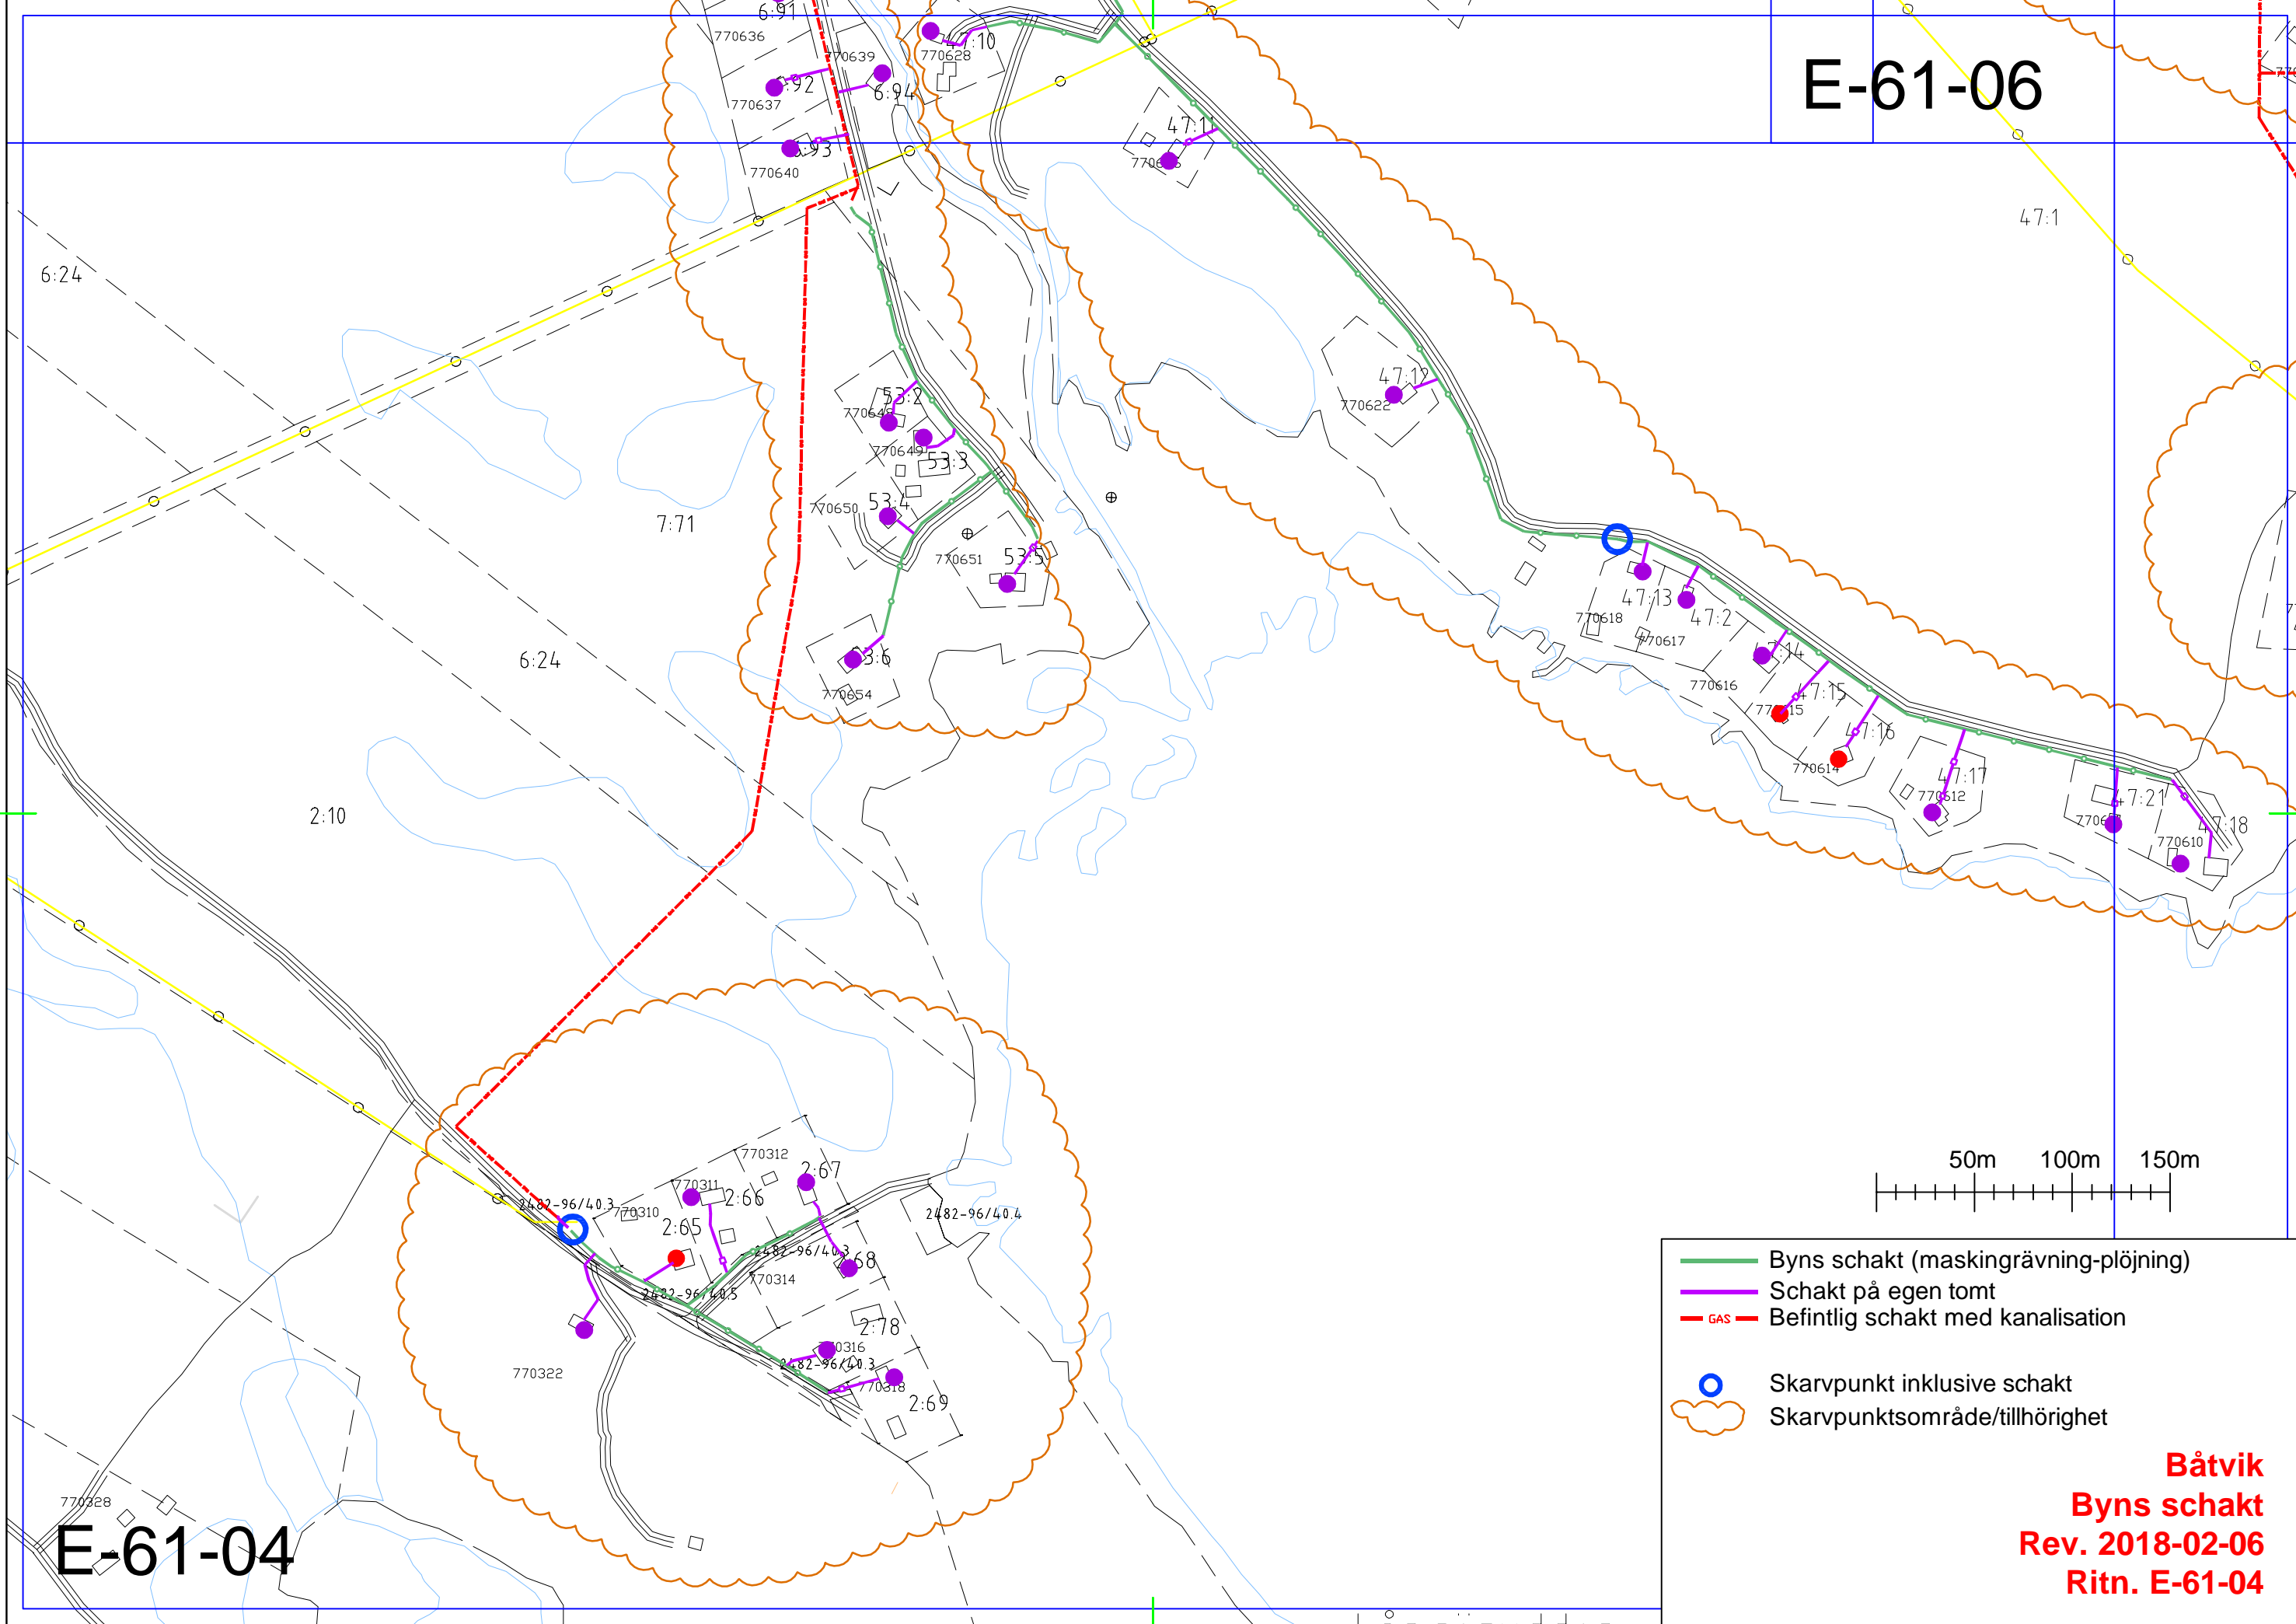


E-61-04

Båtvik
Byns schakt
 Rev. 2018-02-06
 Ritn. E-61-04

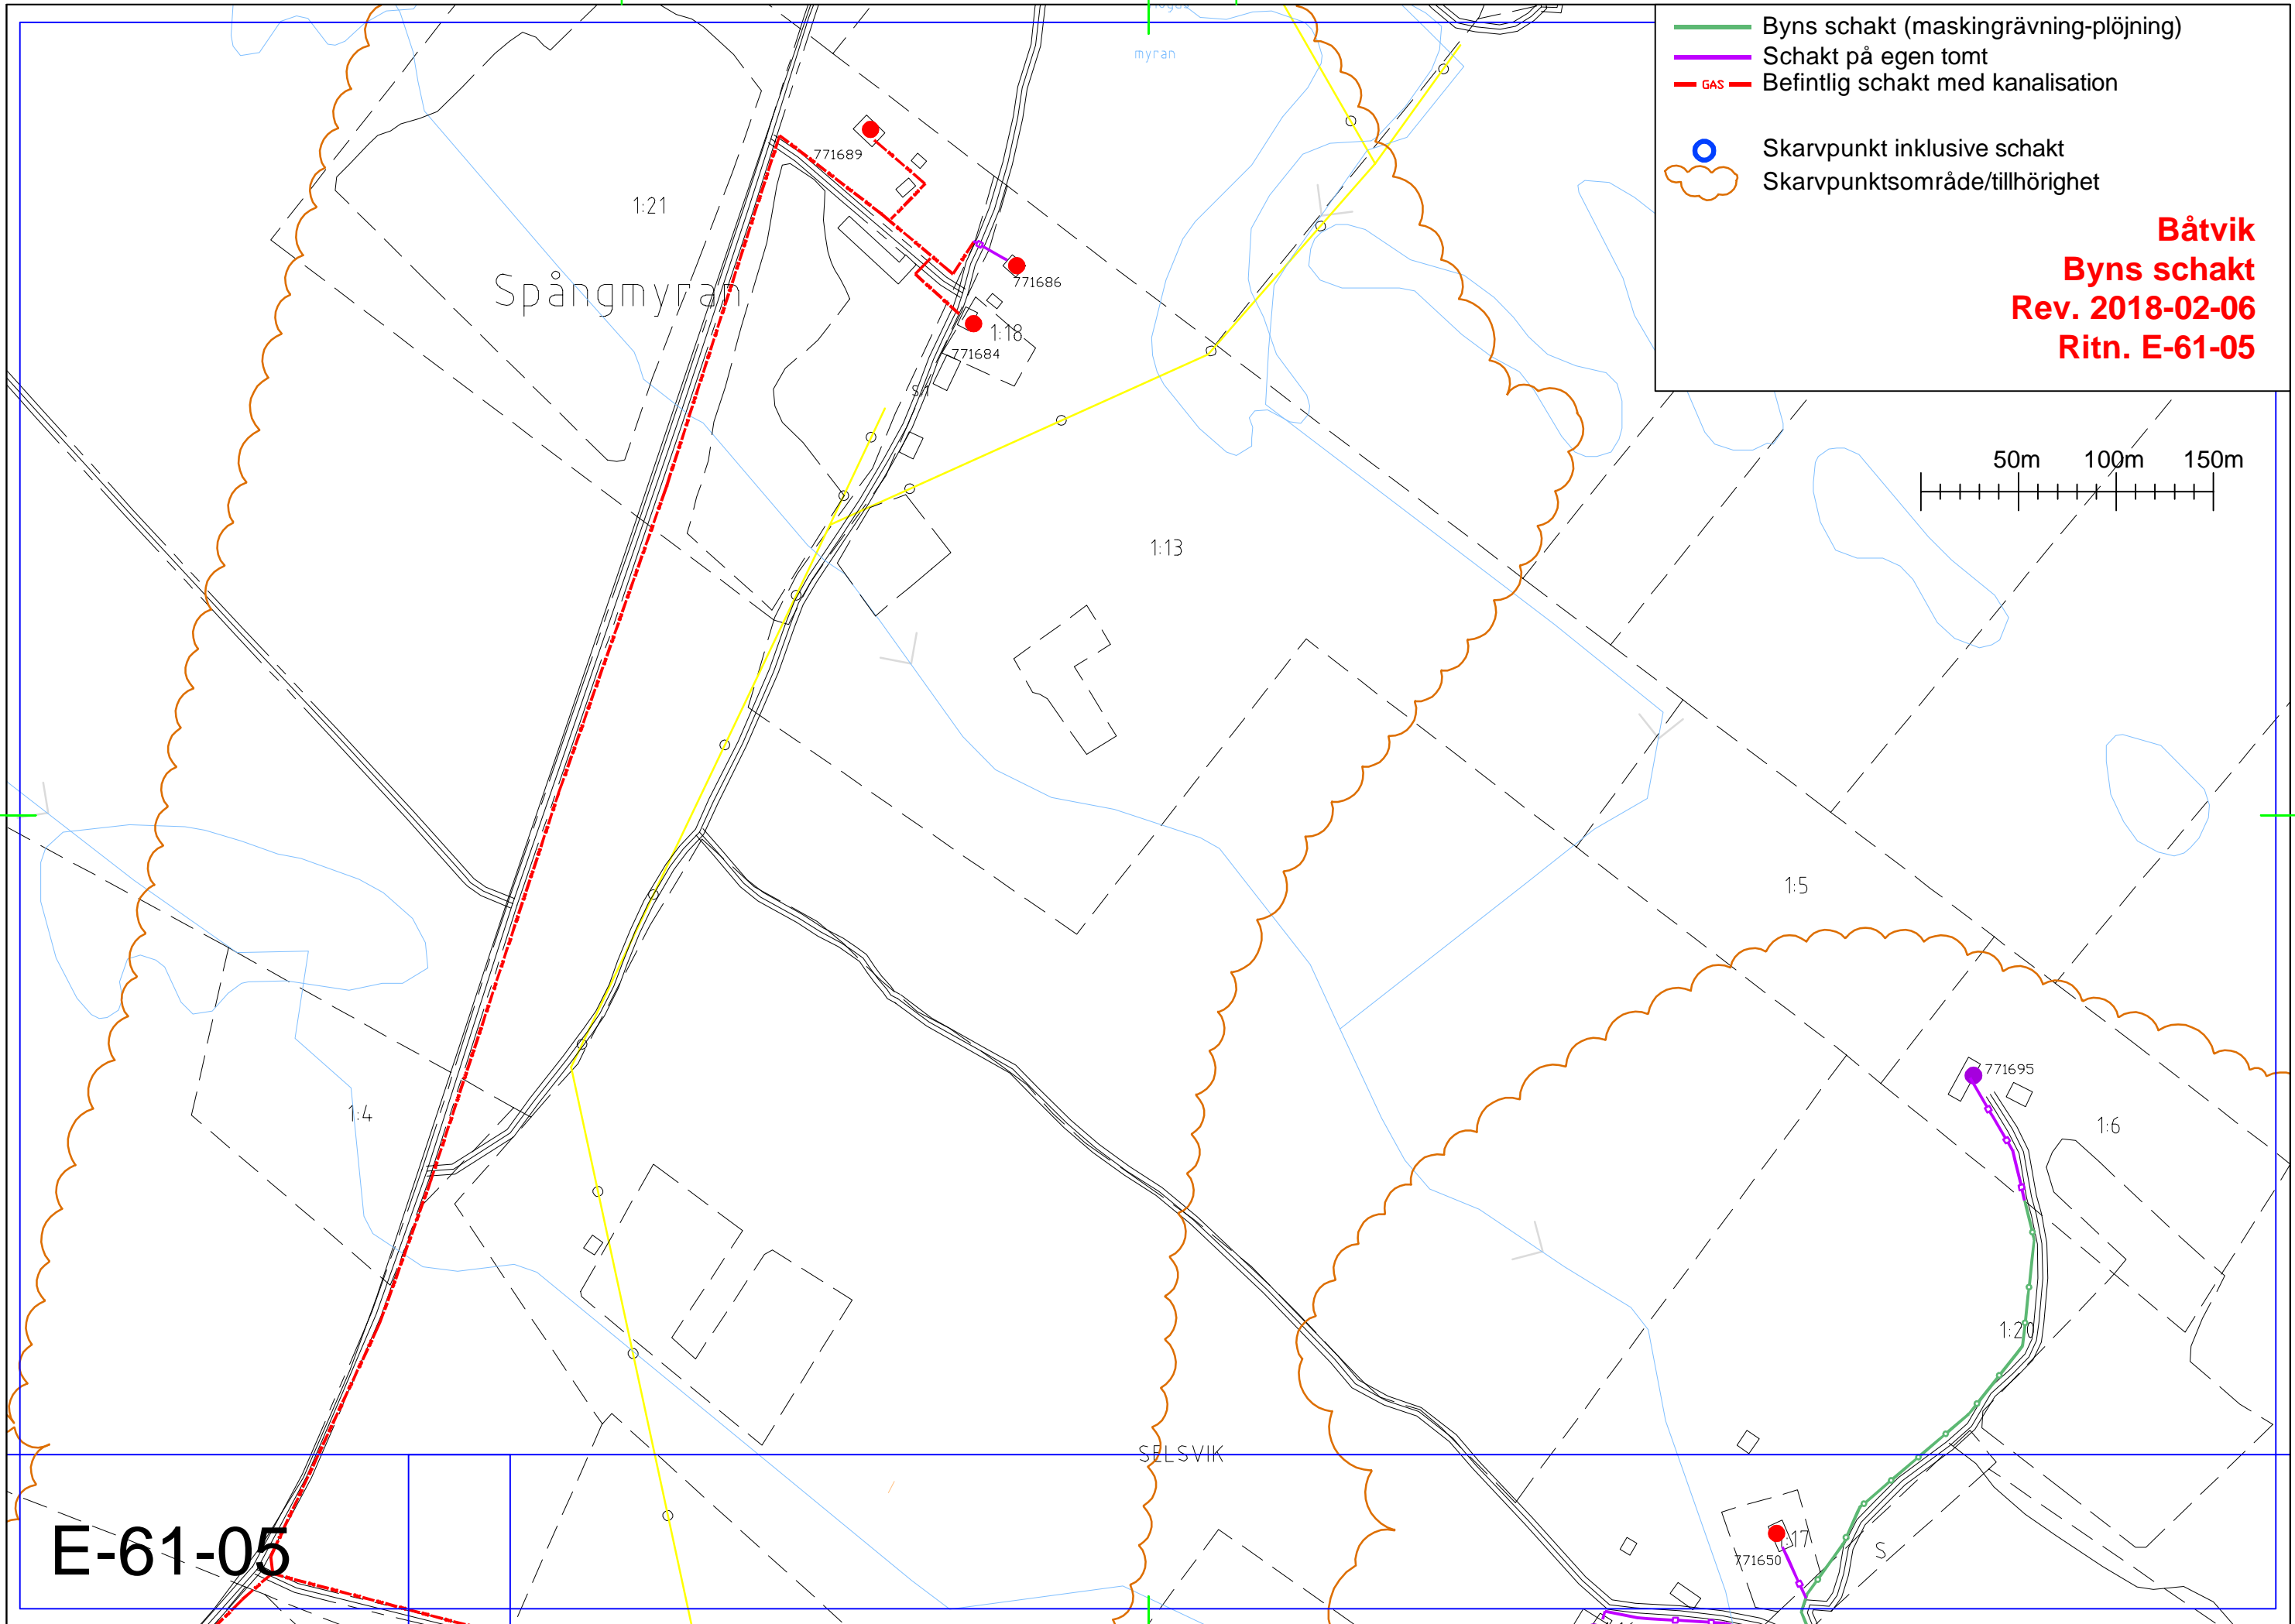


- Byns schakt (maskingrävning-plöjning)
- Schakt på egen tomt
- GAS Befintlig schakt med kanalisation
- Skarvpunkt inklusive schakt
- Skarvpunktsområde/tillhörighet

Båtvik
Byns schakt
Rev. 2018-02-06
Ritn. E-61-05

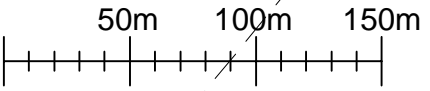


E-61-05

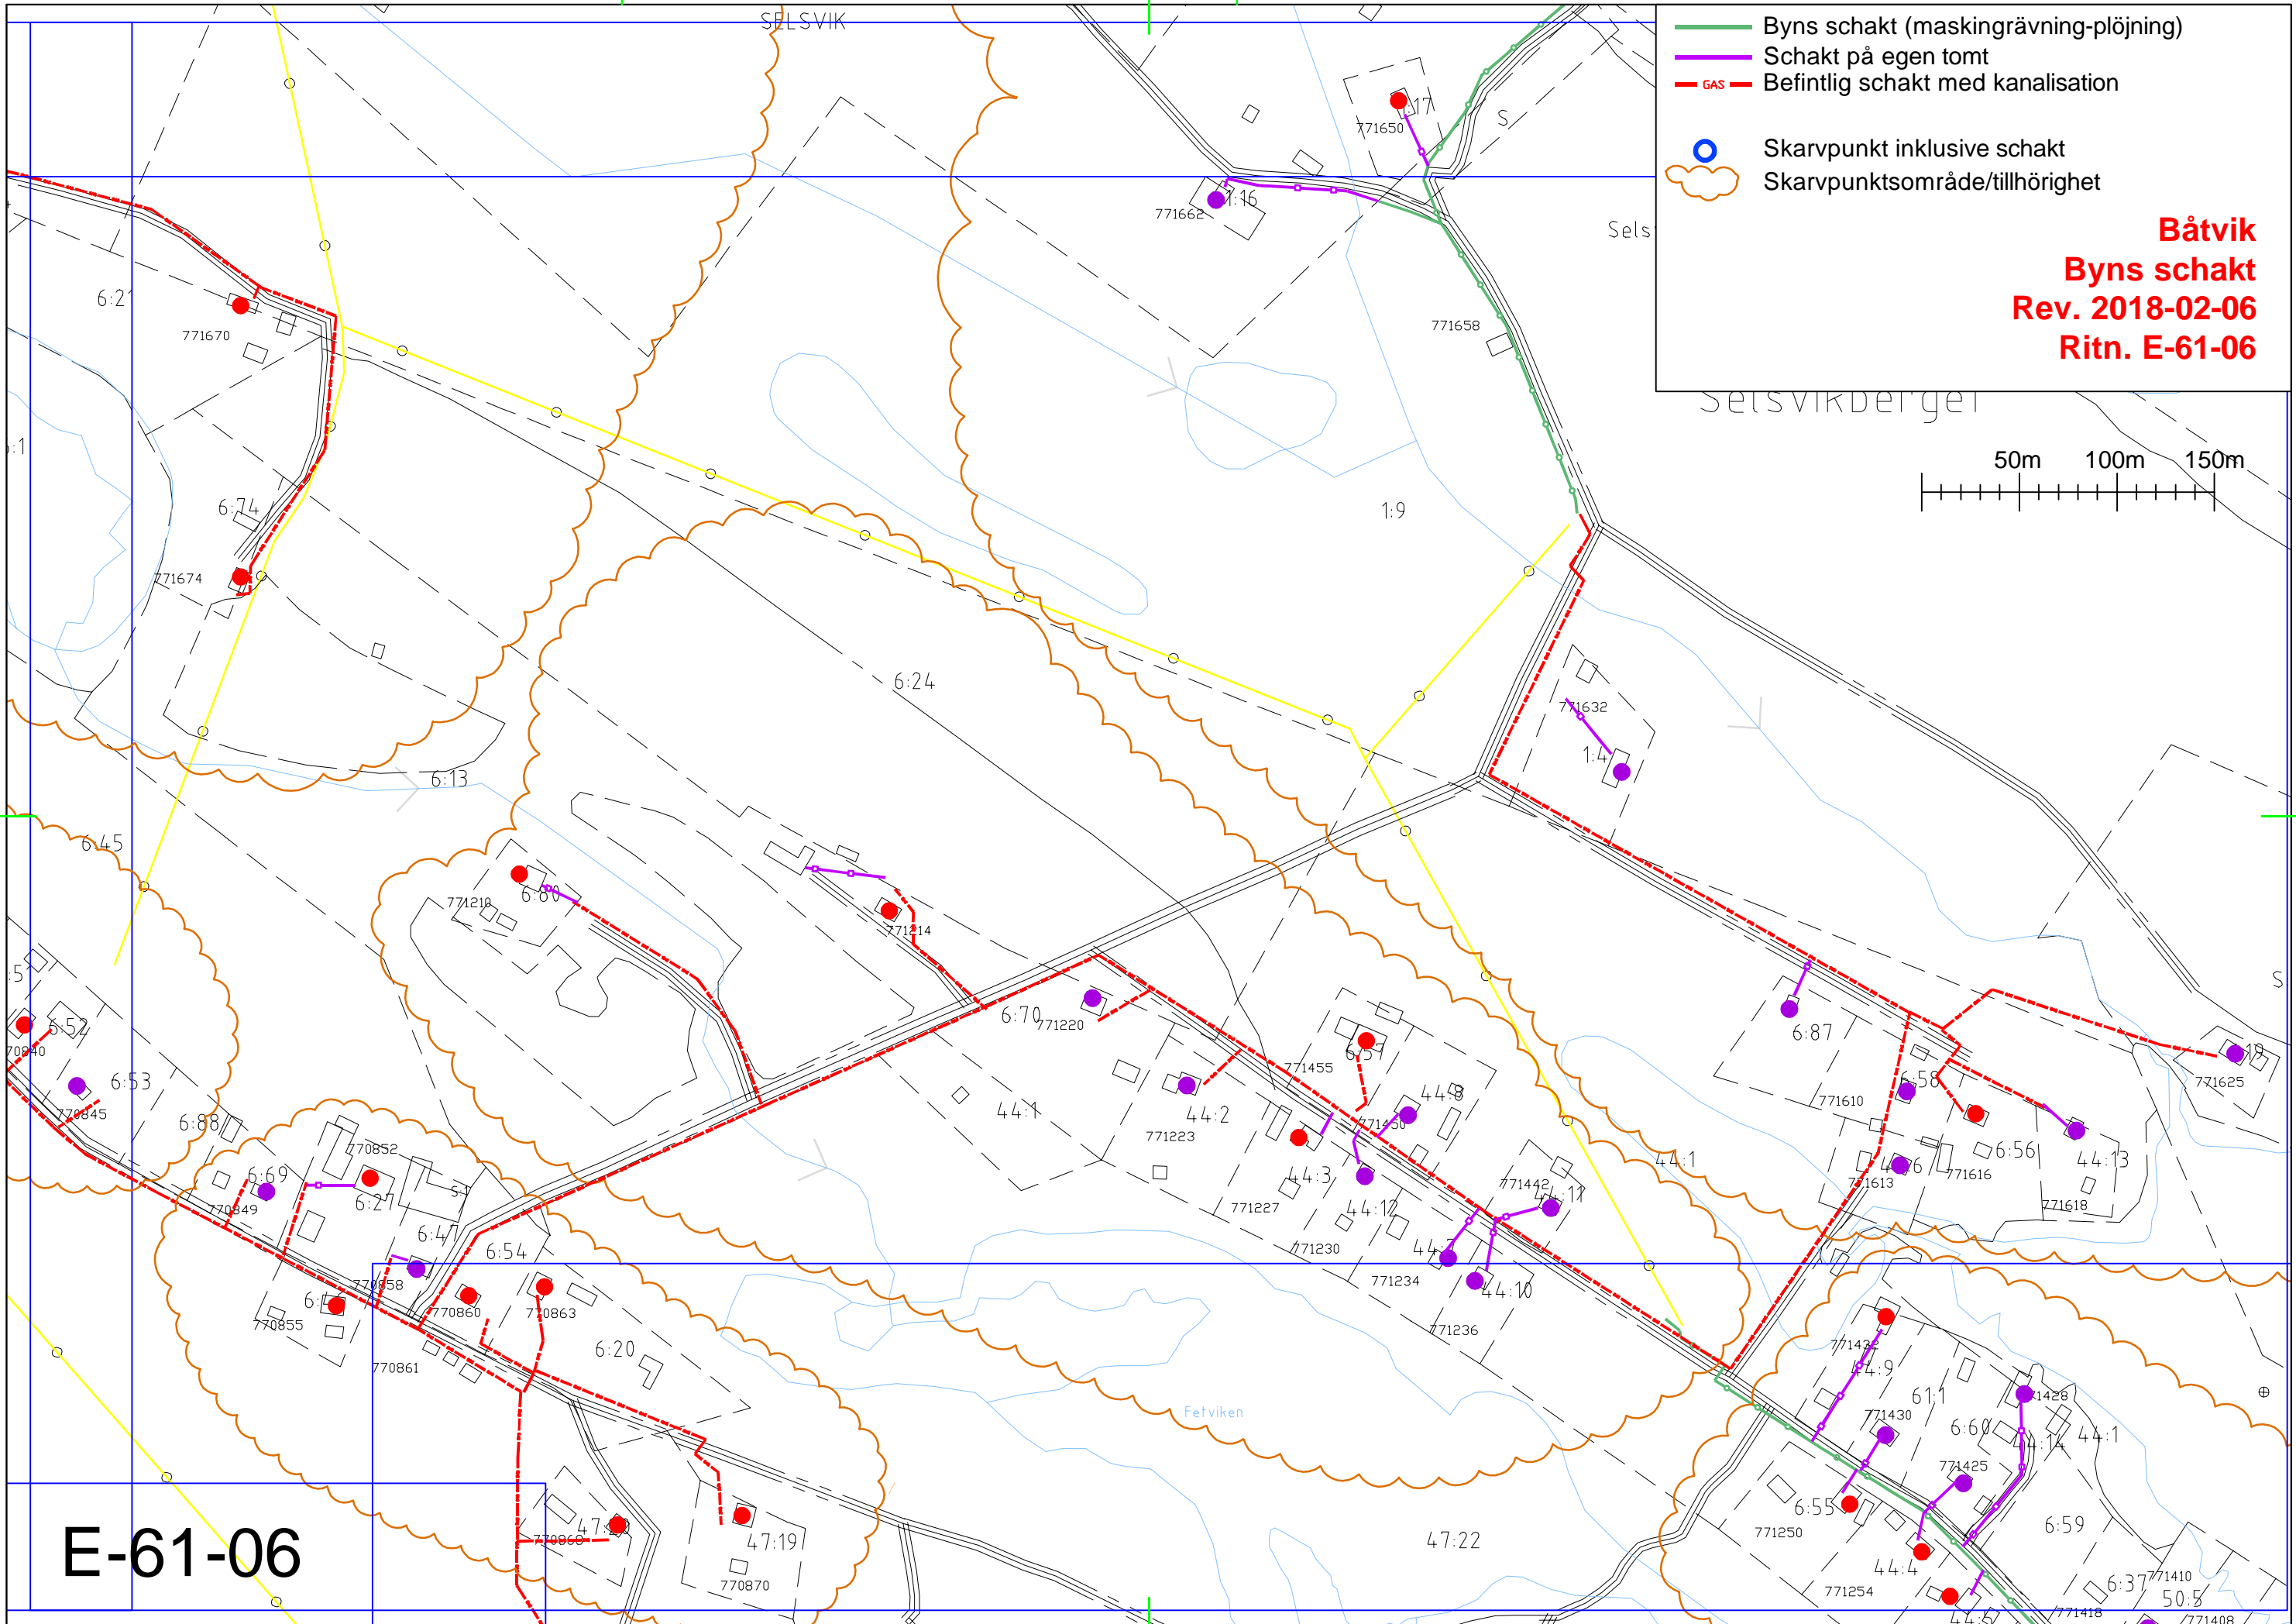


— Byns schakt (maskingrävning-plöjning)
— Schakt på egen tomt
- - - Befintlig schakt med kanalisation
○ Skarvpunkt inklusive schakt
☁ Skarvpunktsområde/tillhörighet

Båtvik
Byns schakt
Rev. 2018-02-06
Ritn. E-61-06

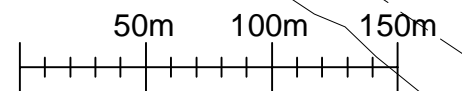

E-61-06

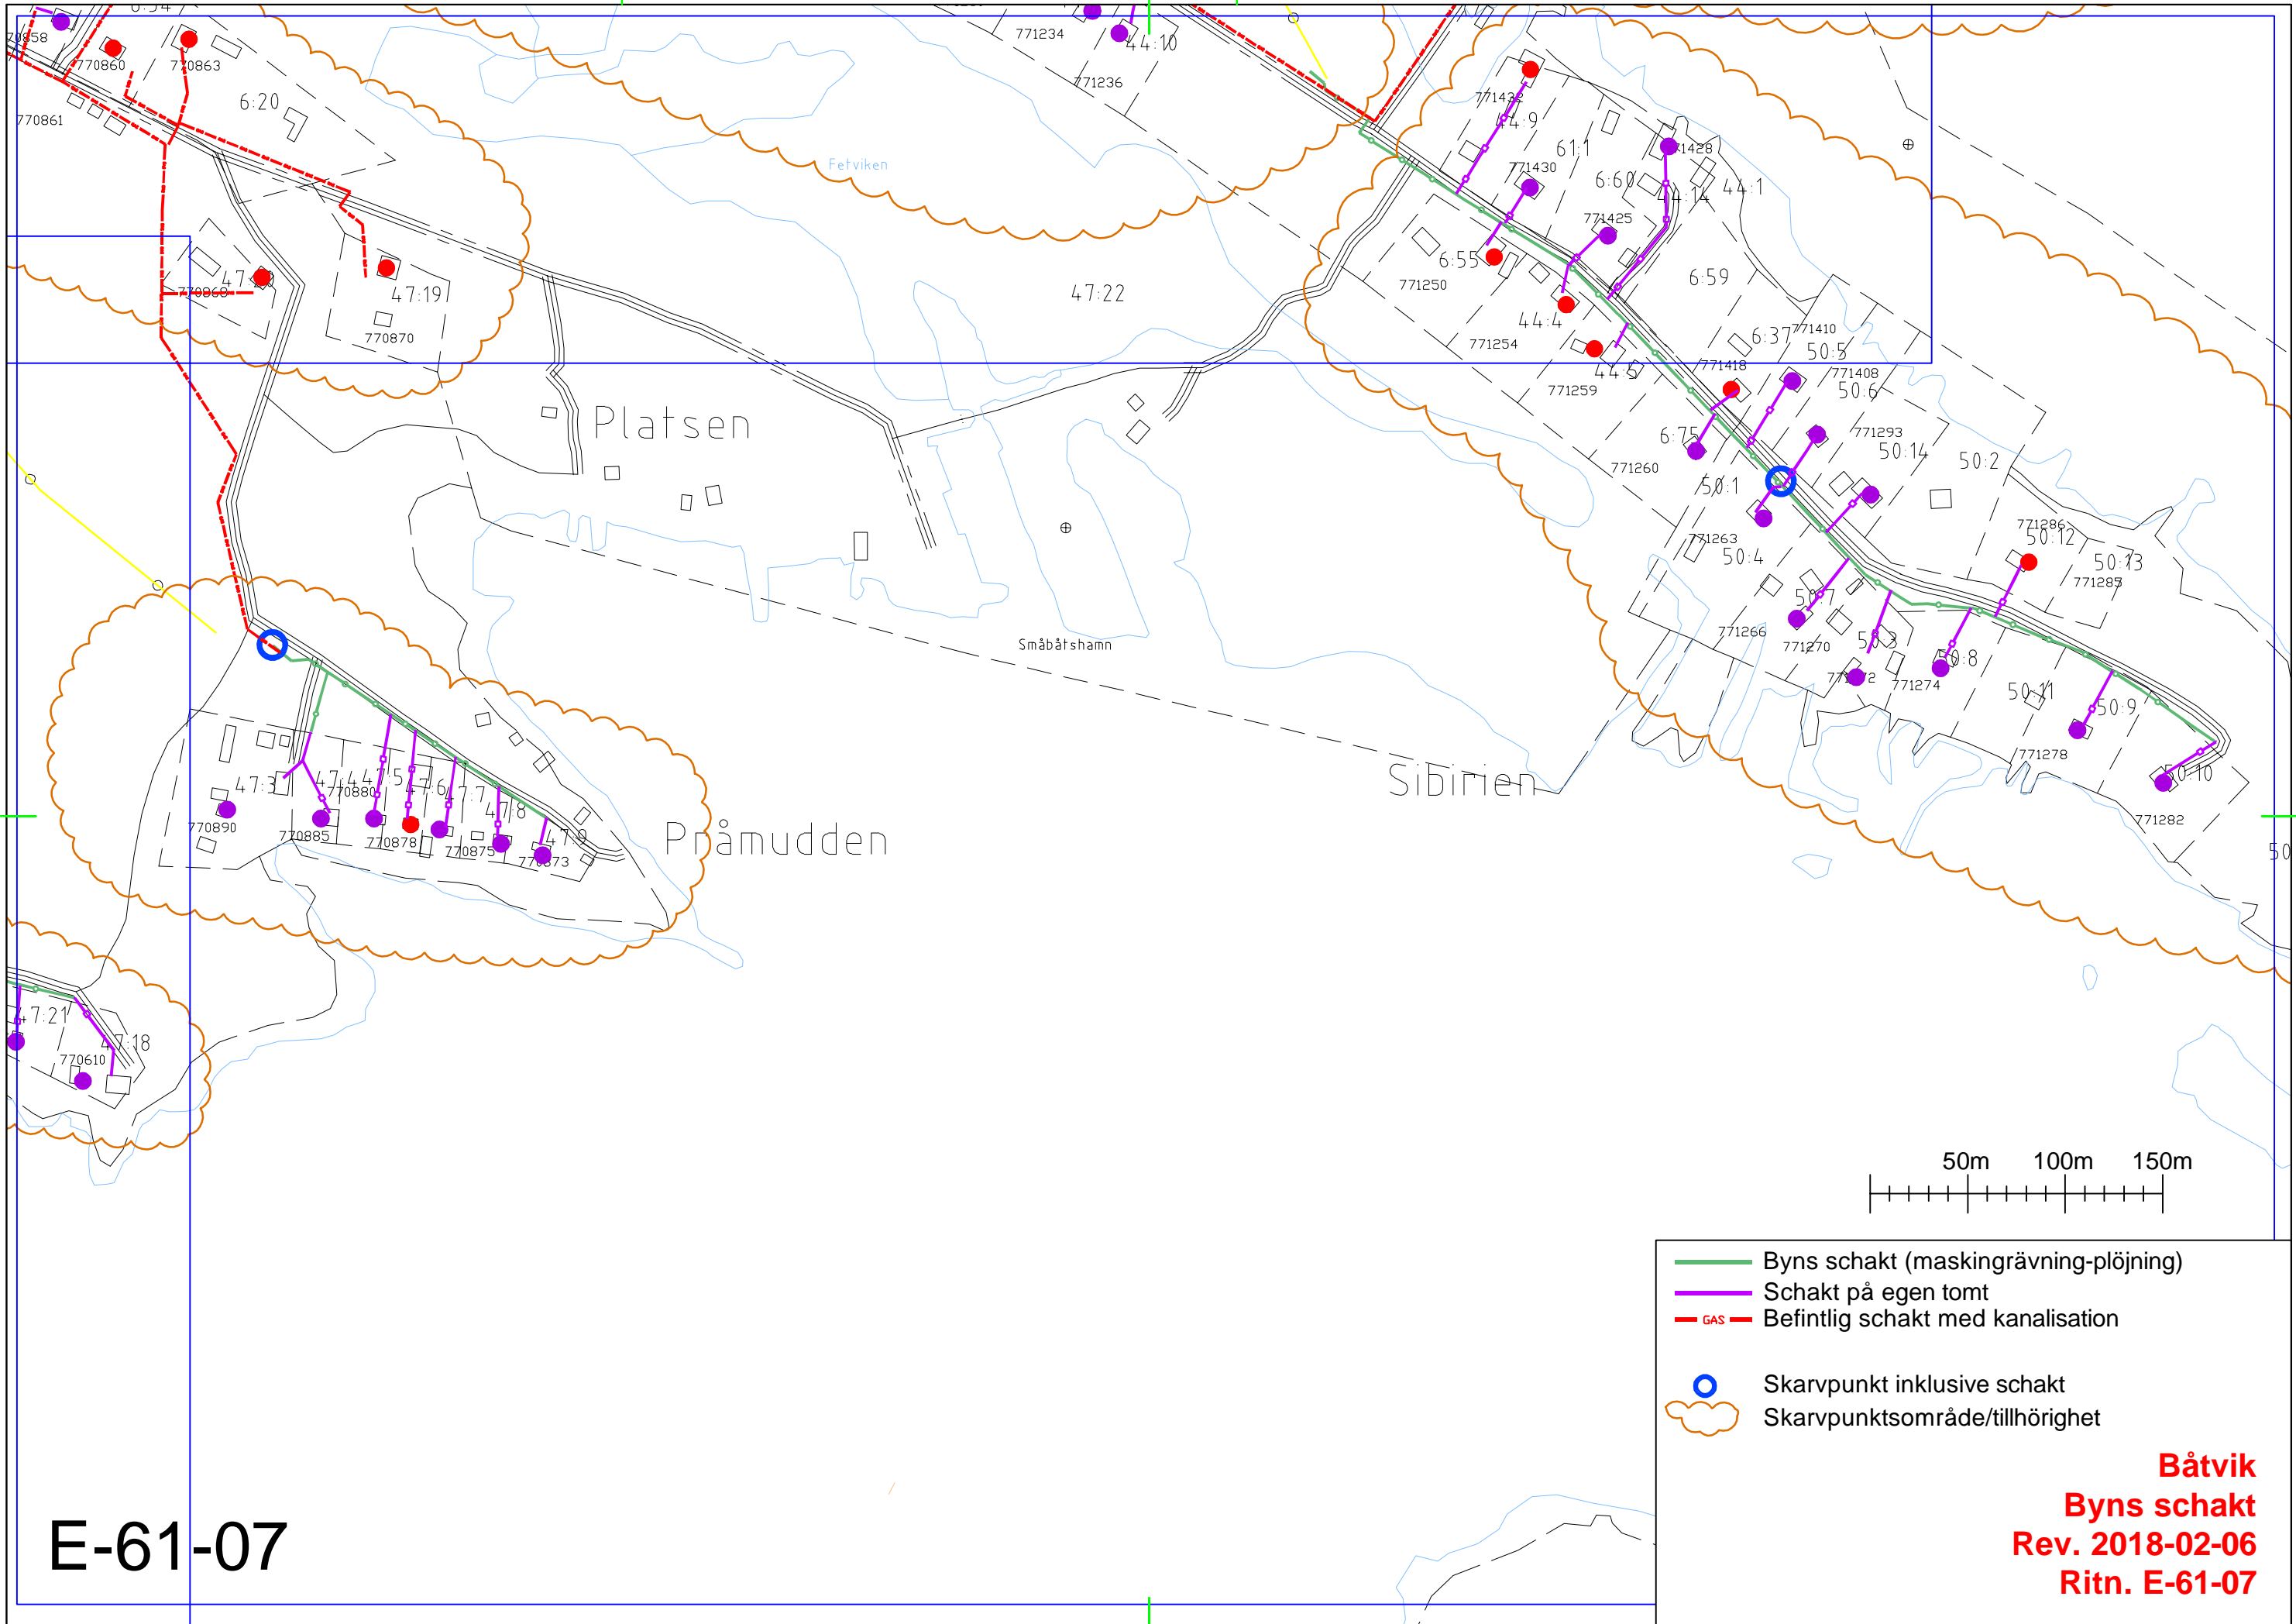

E-61-07

Båtvik
Byns schakt
 Rev. 2018-02-06
 Ritn. E-61-07